


PLANSA XXXIX

Scara 1: 1000

Numar amplasamente: 3

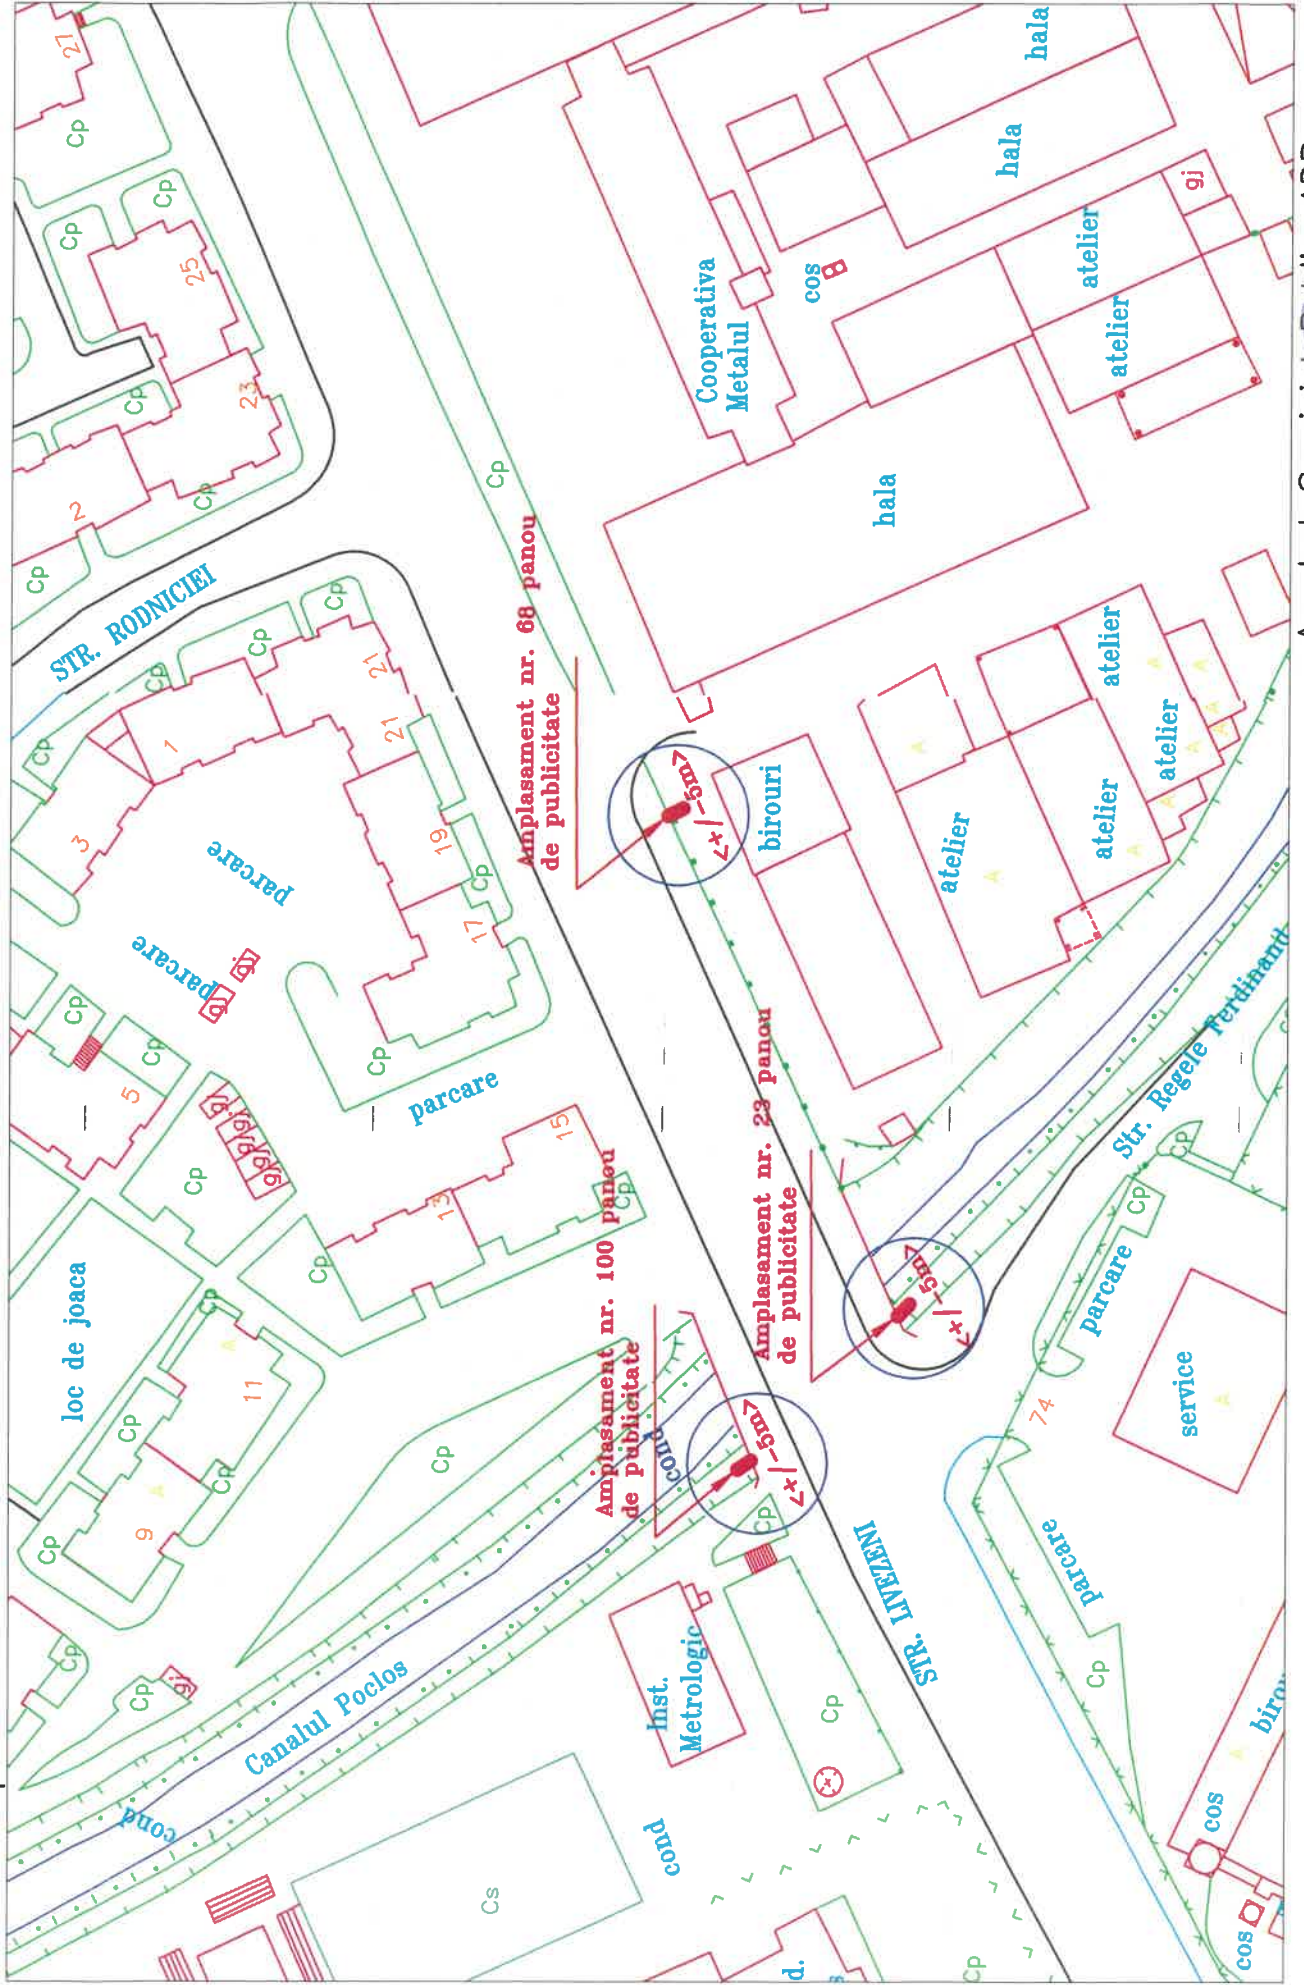


Aprobat Serviciul Public-ADP:

PLANSA XXXII

Scara 1: 1000

Numar amplasamente: 1

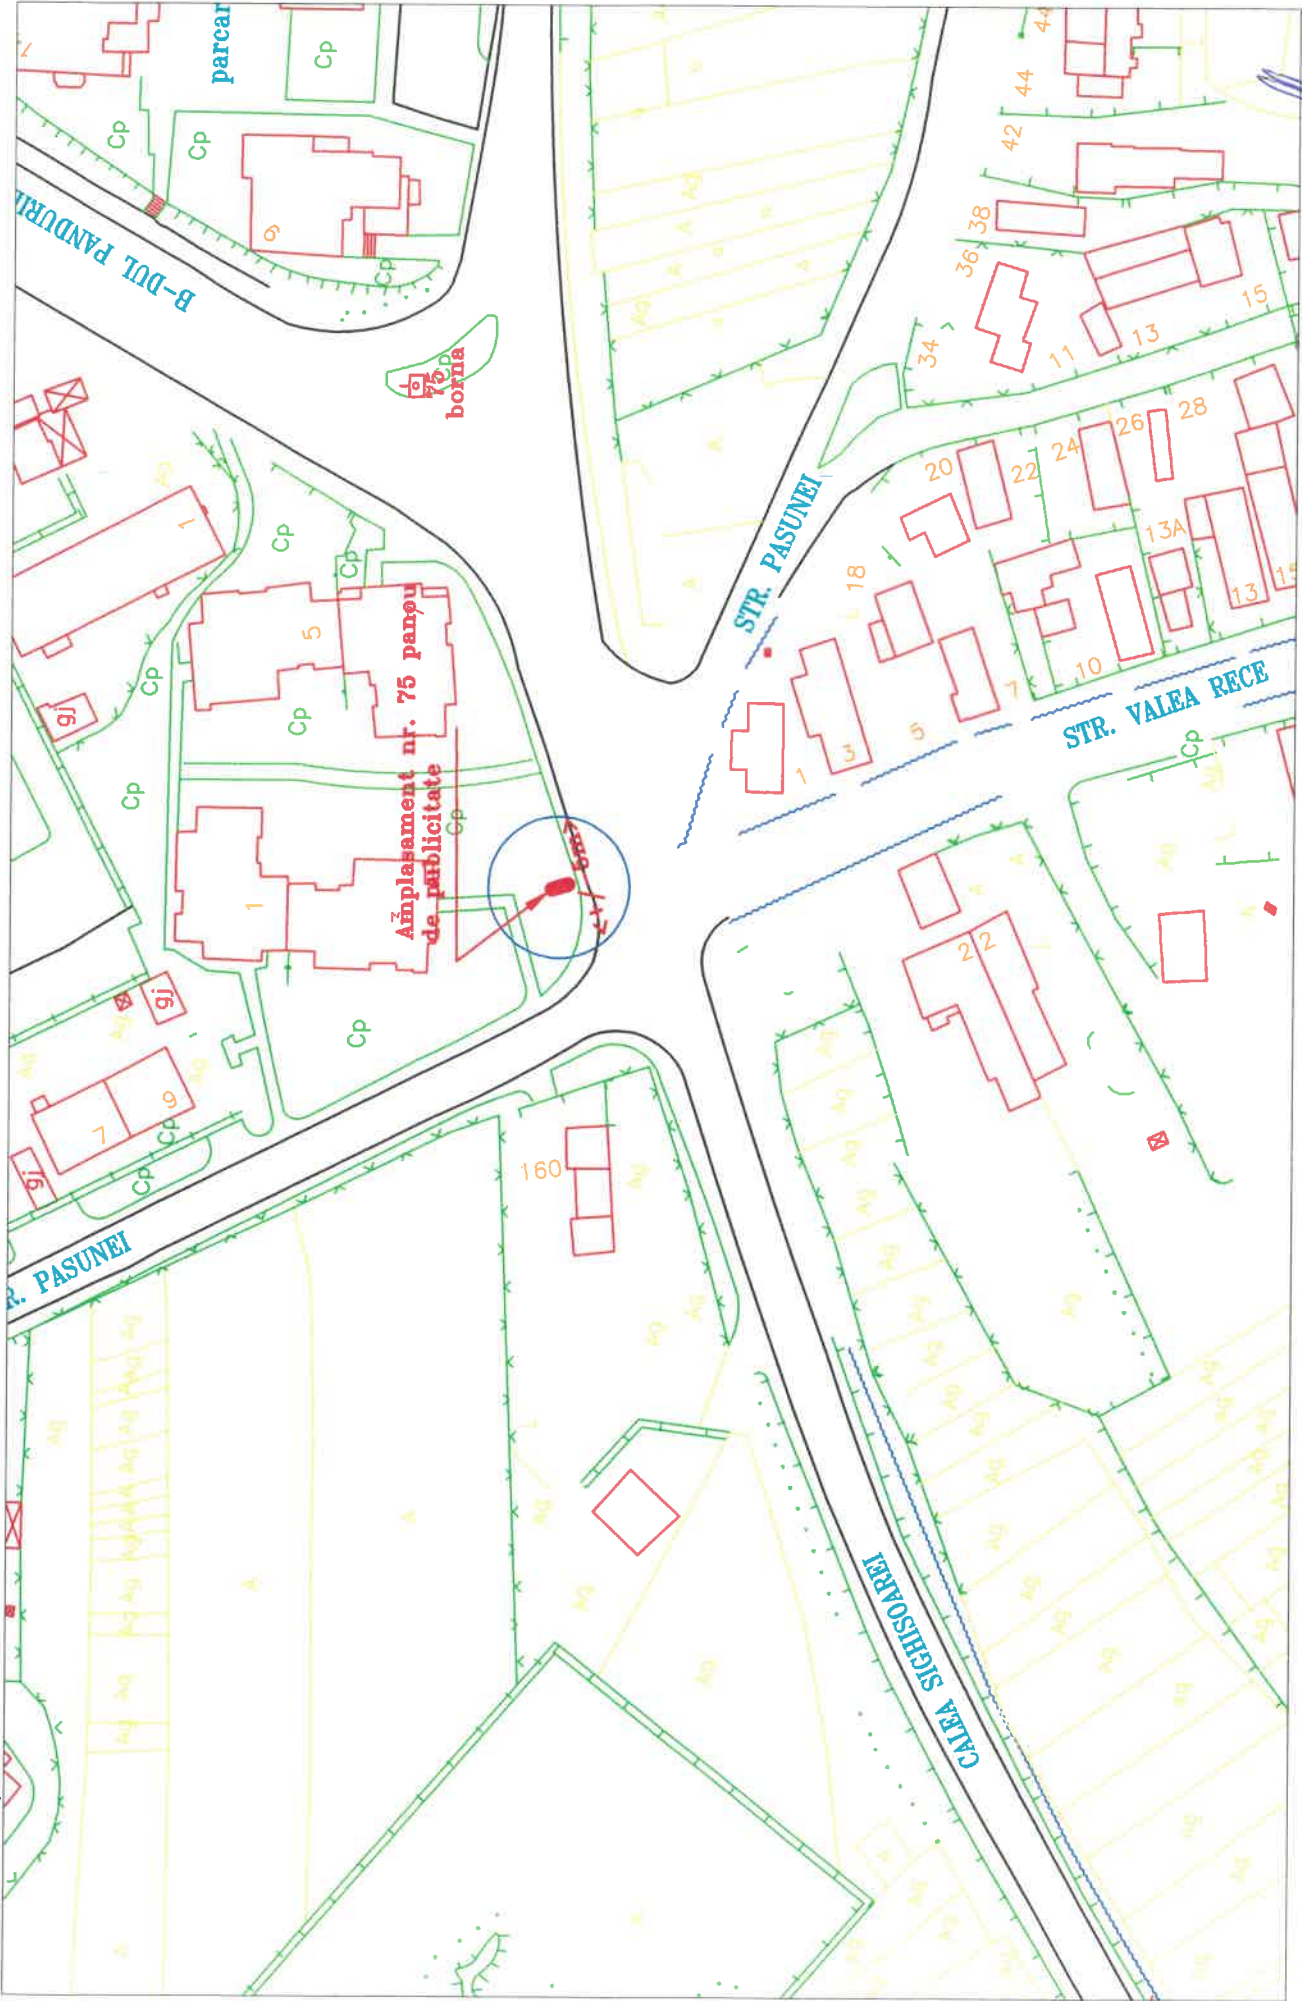

Aprobat Serviciul Public-ADP:

Scara 1: 1000

PLANSA XXXI

Numar amplasamente: 1




Aprobat Serviciul Public-ADP:

PLANSA XXV

Numar amplasamente: 2

Scara 1: 1000

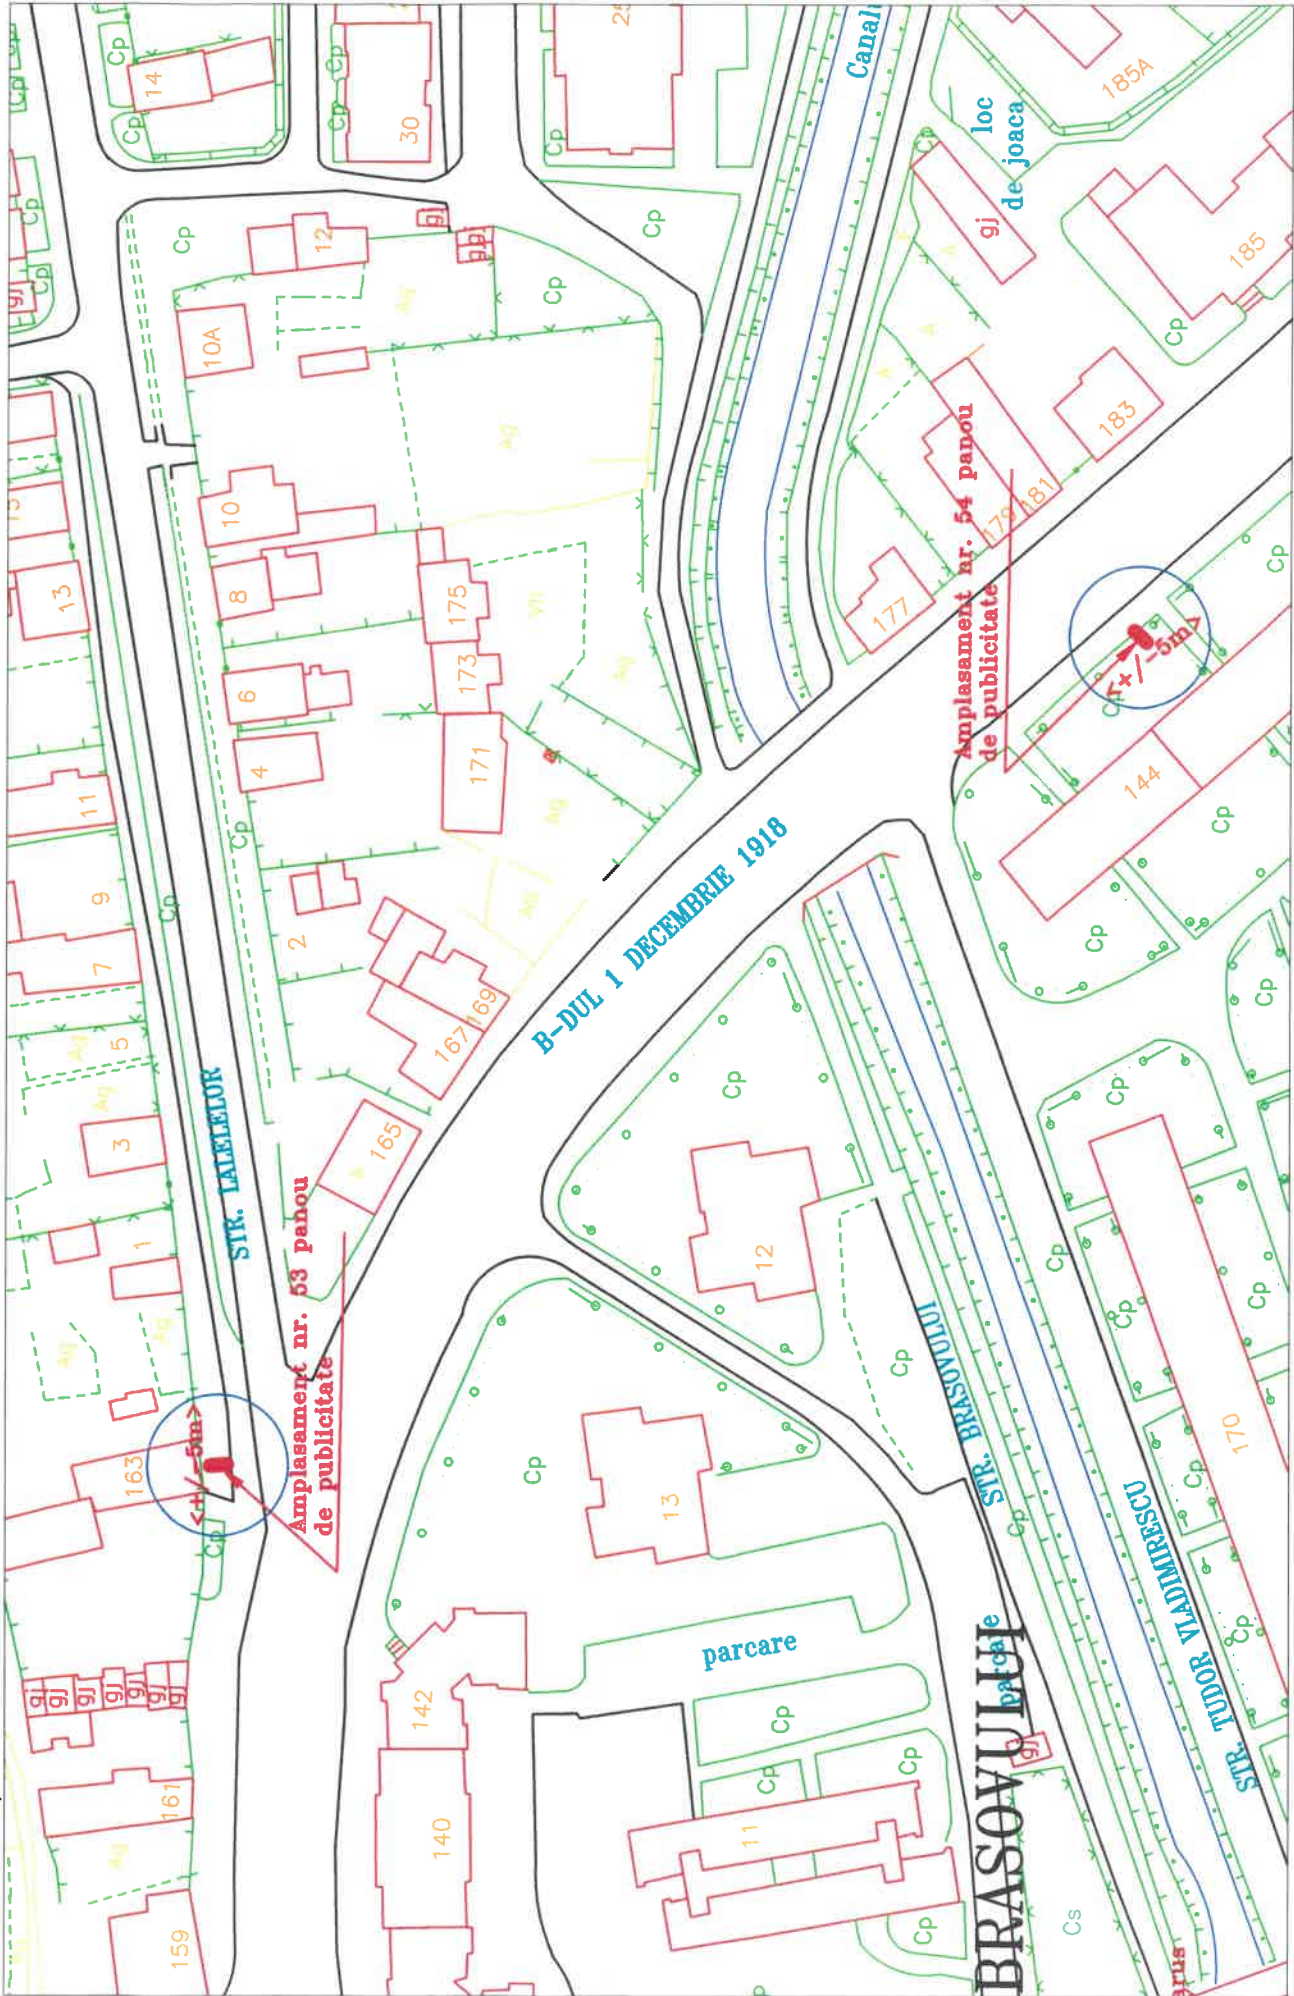


Aprobat Serviciul Public-ADP:

PLANSA XXIII

Scara 1: 1000

Numar amplasamente: 2

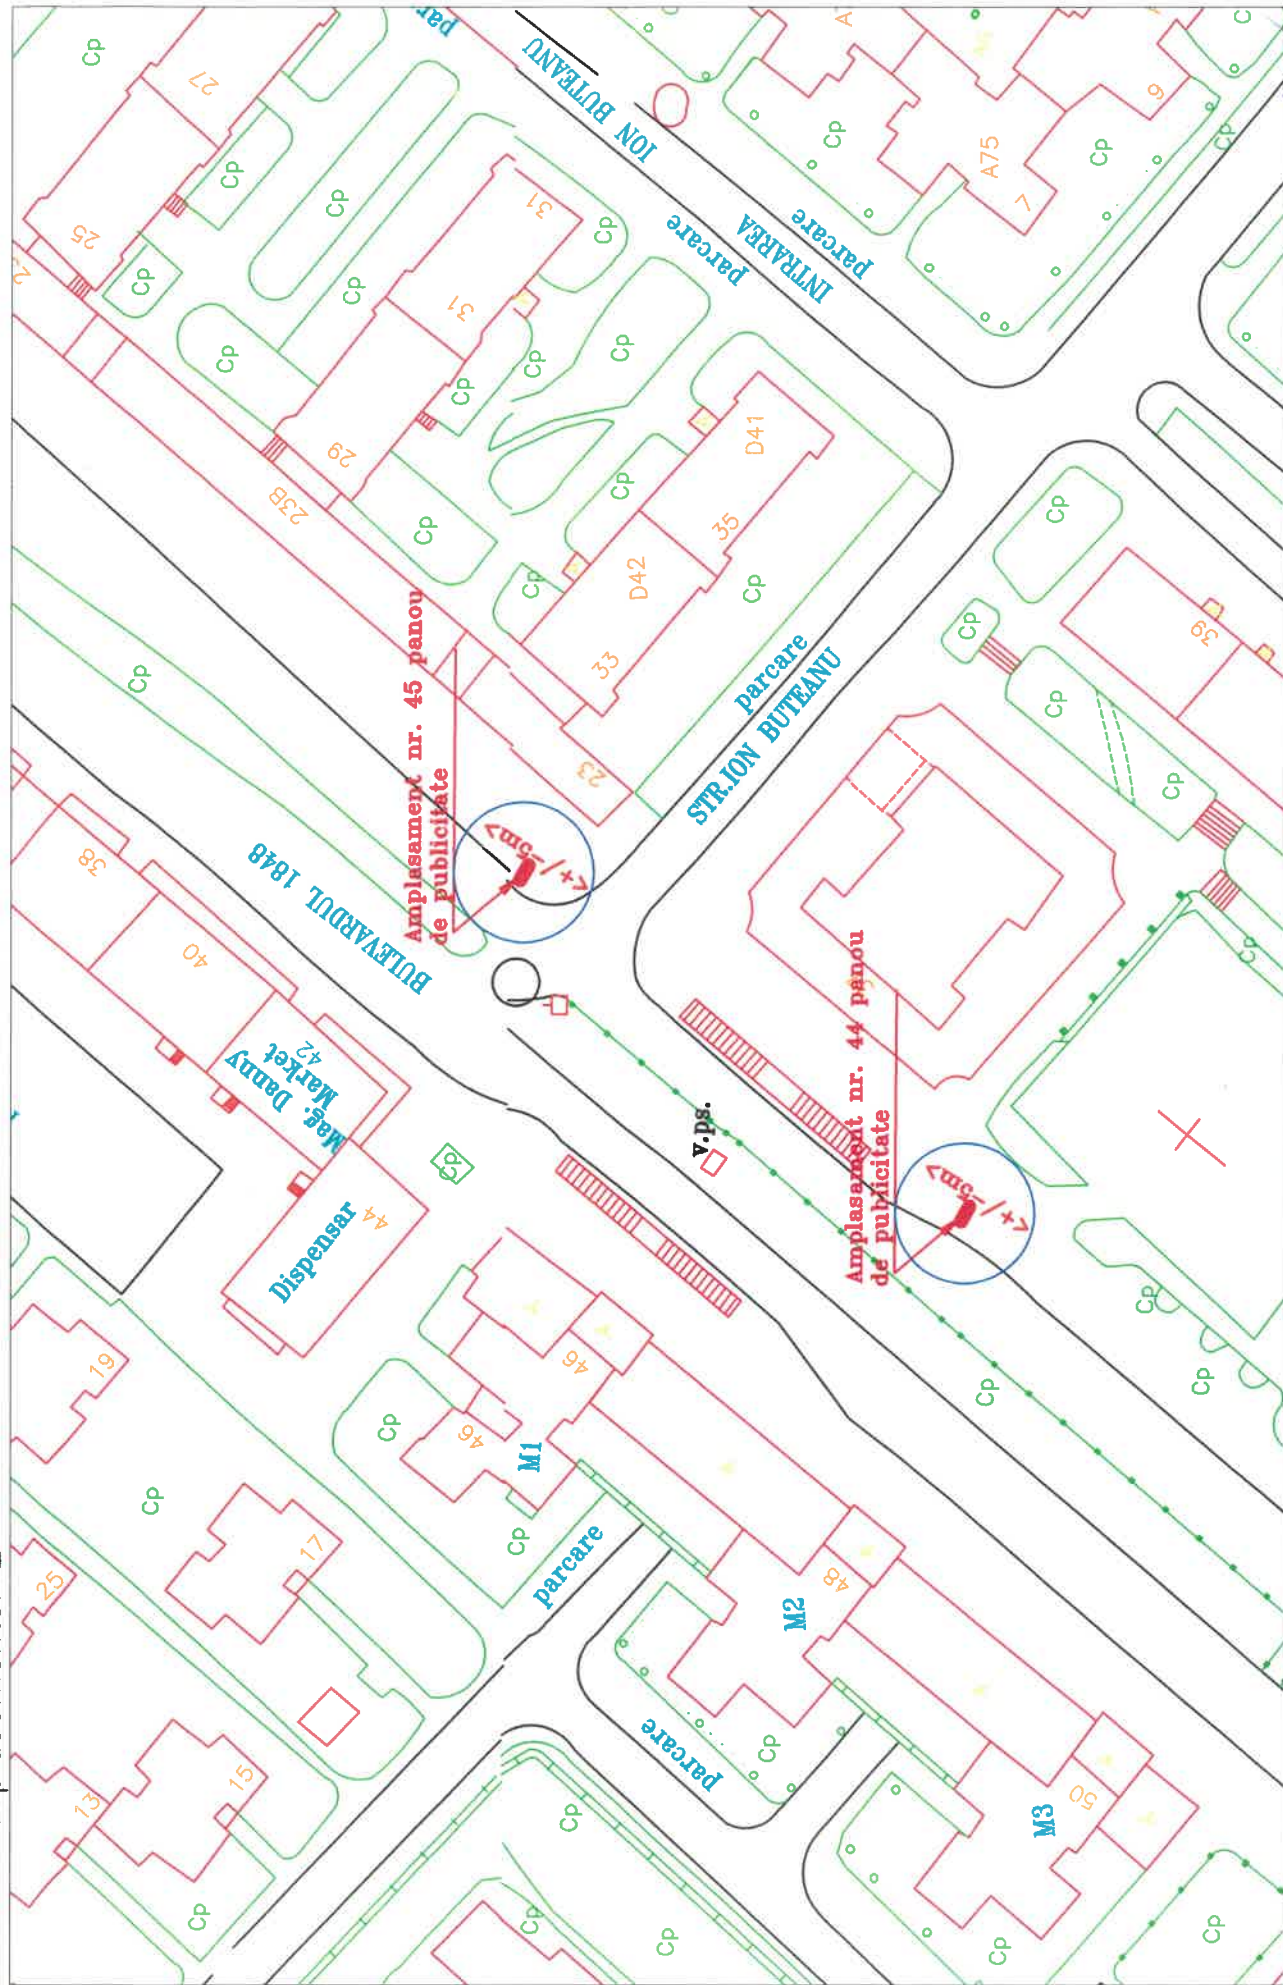


Aprobat Serviciul Public-ADP:

Scara 1: 1000

PLANSA XXII

Numar amplasamente: 2

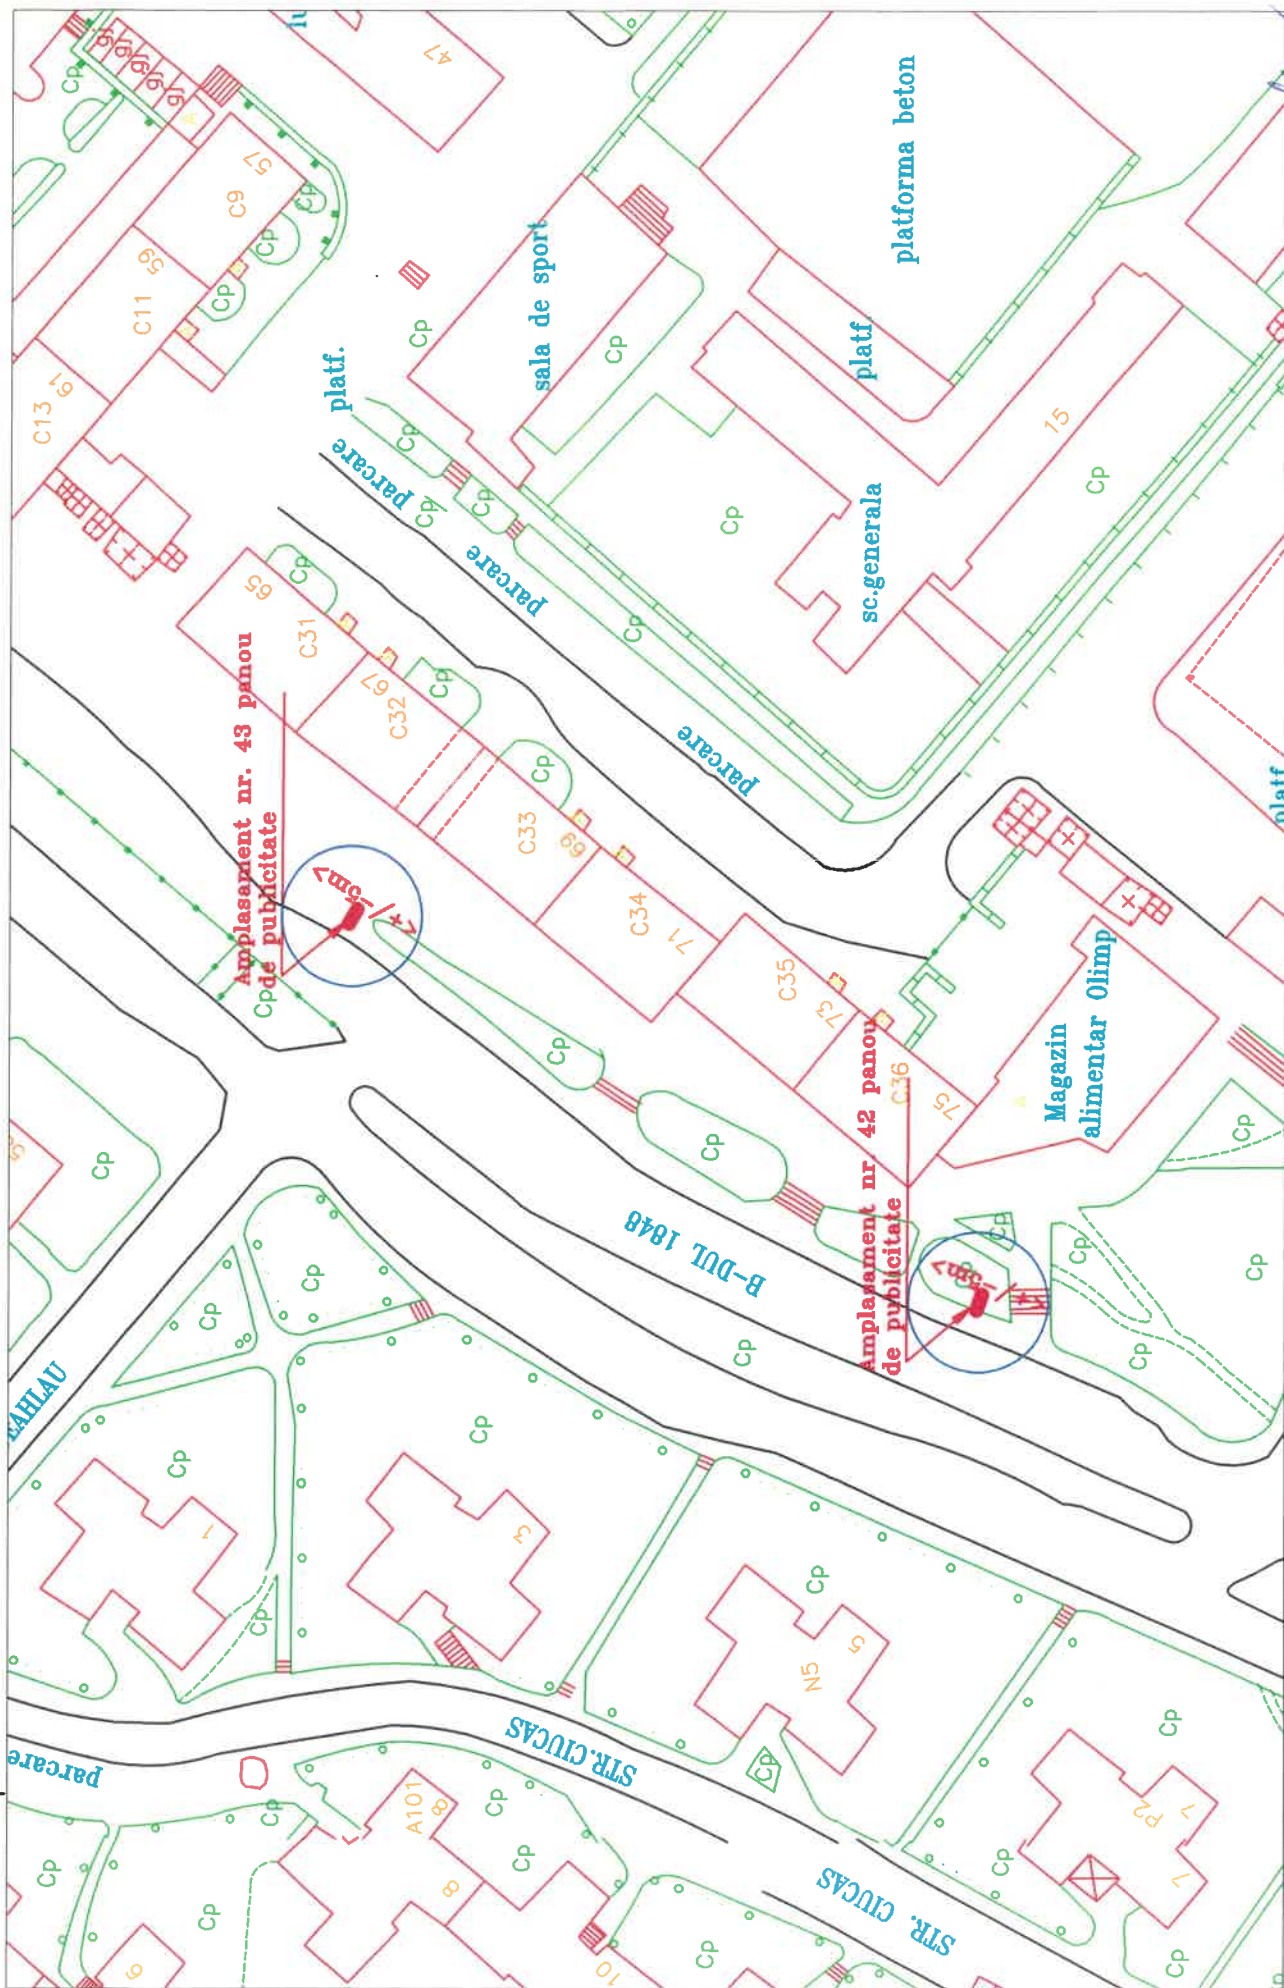


Aprobat Serviciul Public-ADP:

PLANSA XXI

Numar amplasamente: 1

Scara 1: 1000

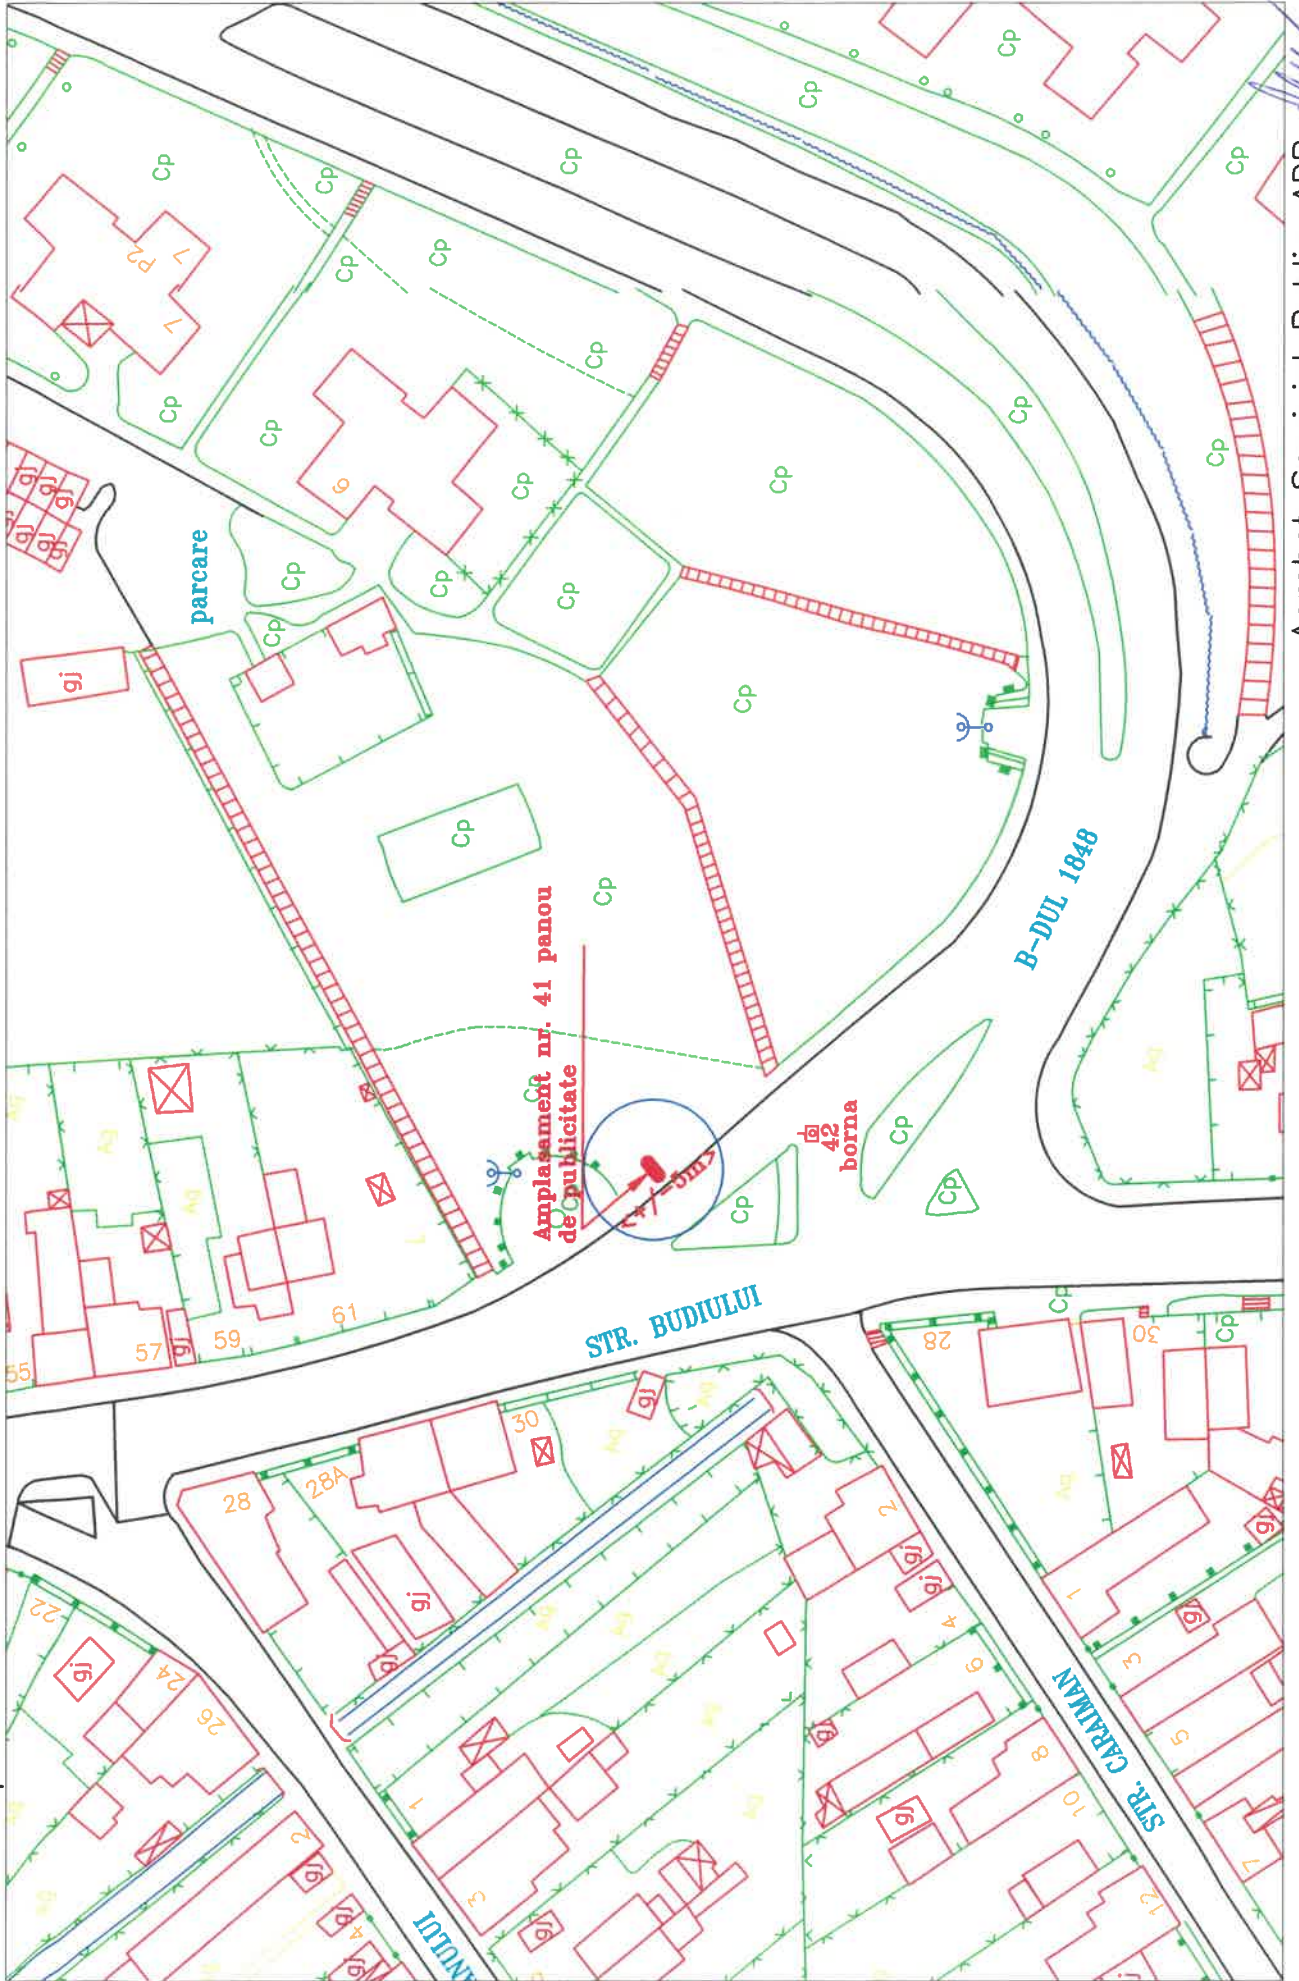


Aprobat Serviciul Public-ADP:

Scara 1: 1000

PLANSA XIX

Numar amplasamente: 1

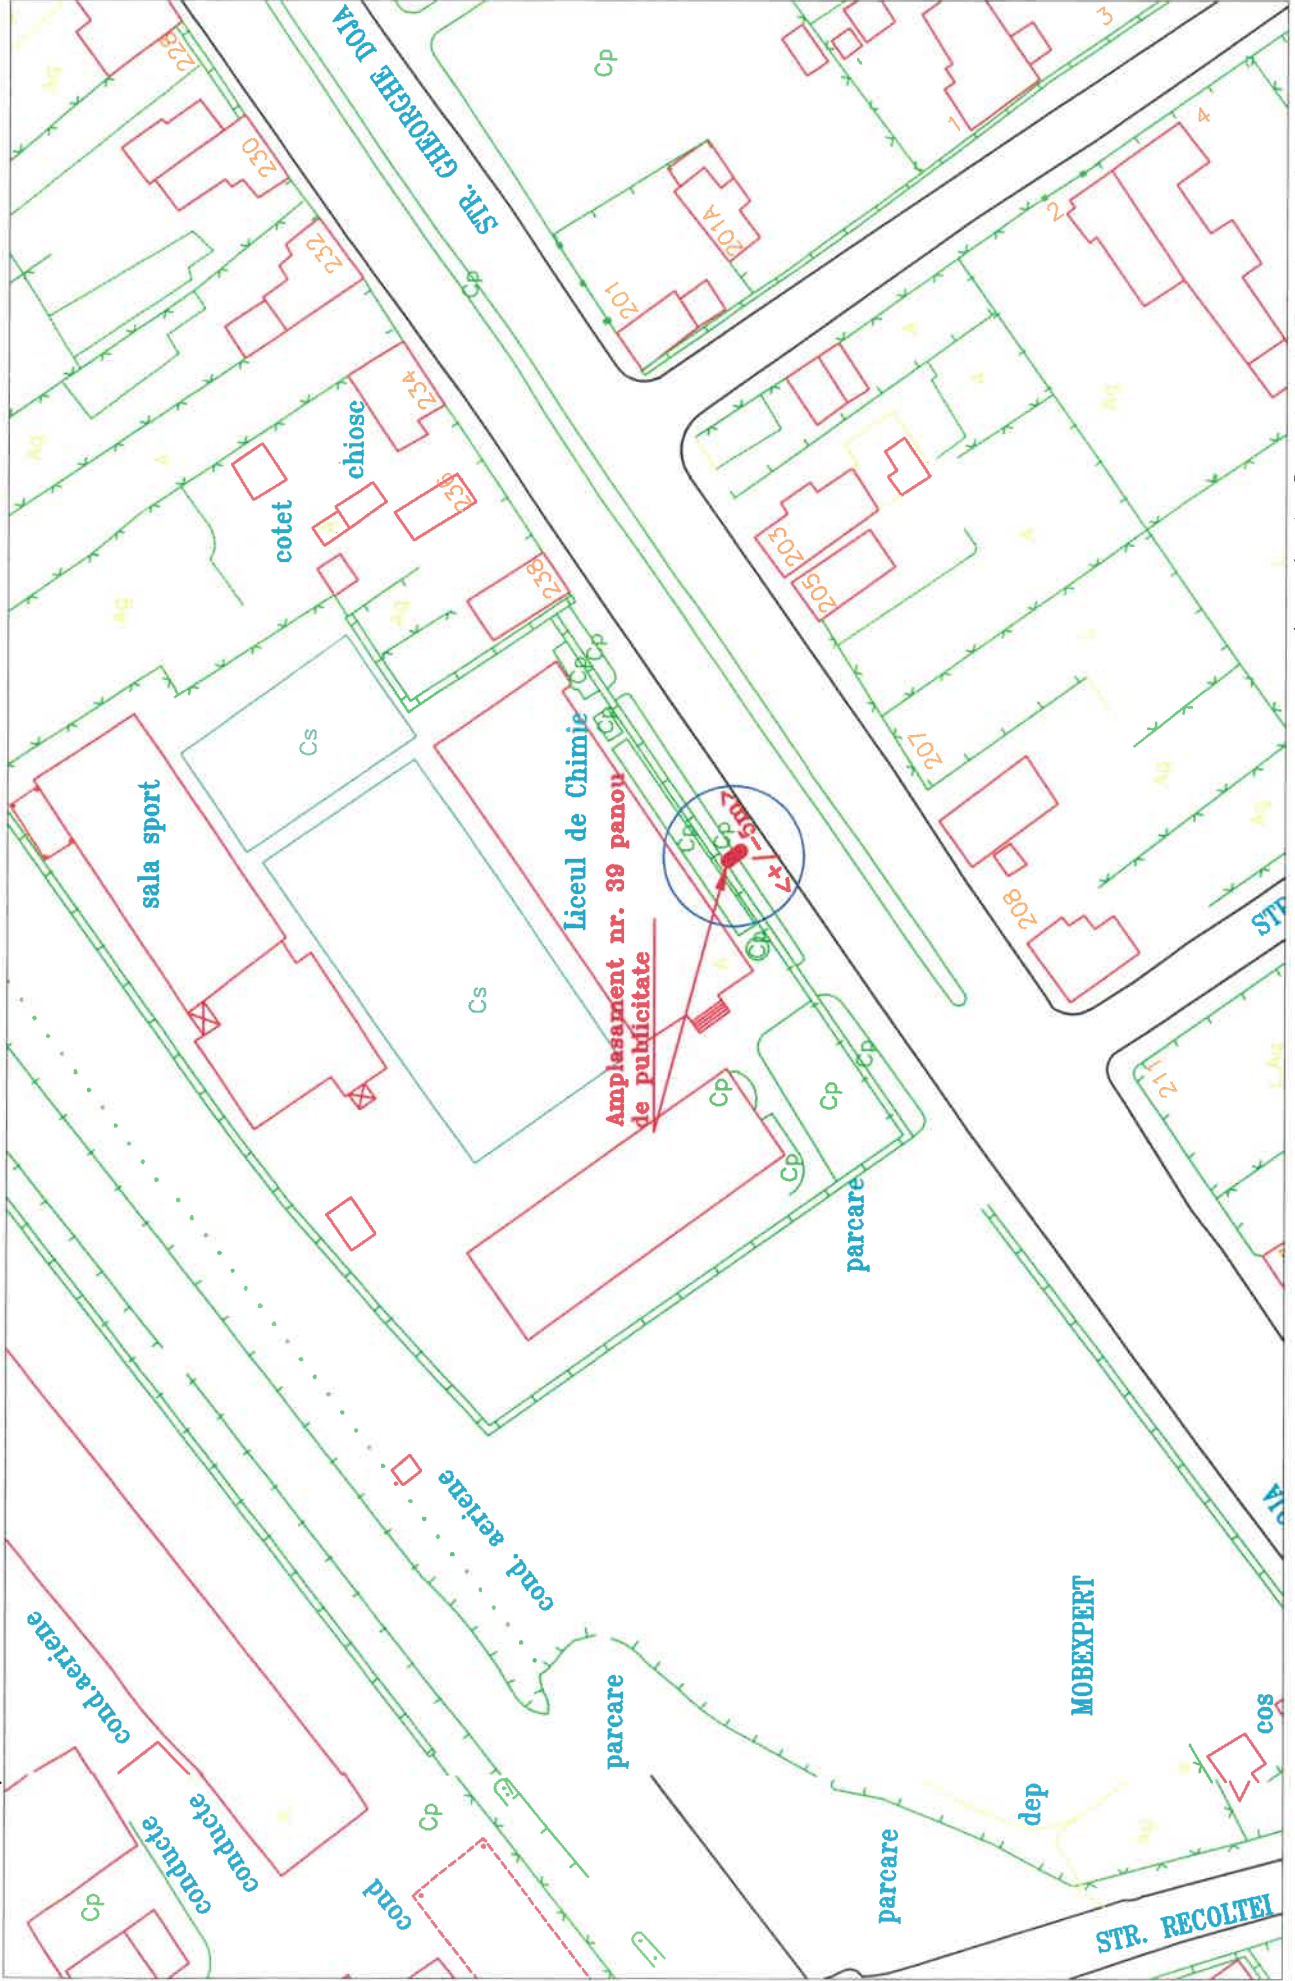


Aprobat Serviciul Public-ADP:



PLANSA XVIII

Numar amplasamente: 1

Scara 1: 1000

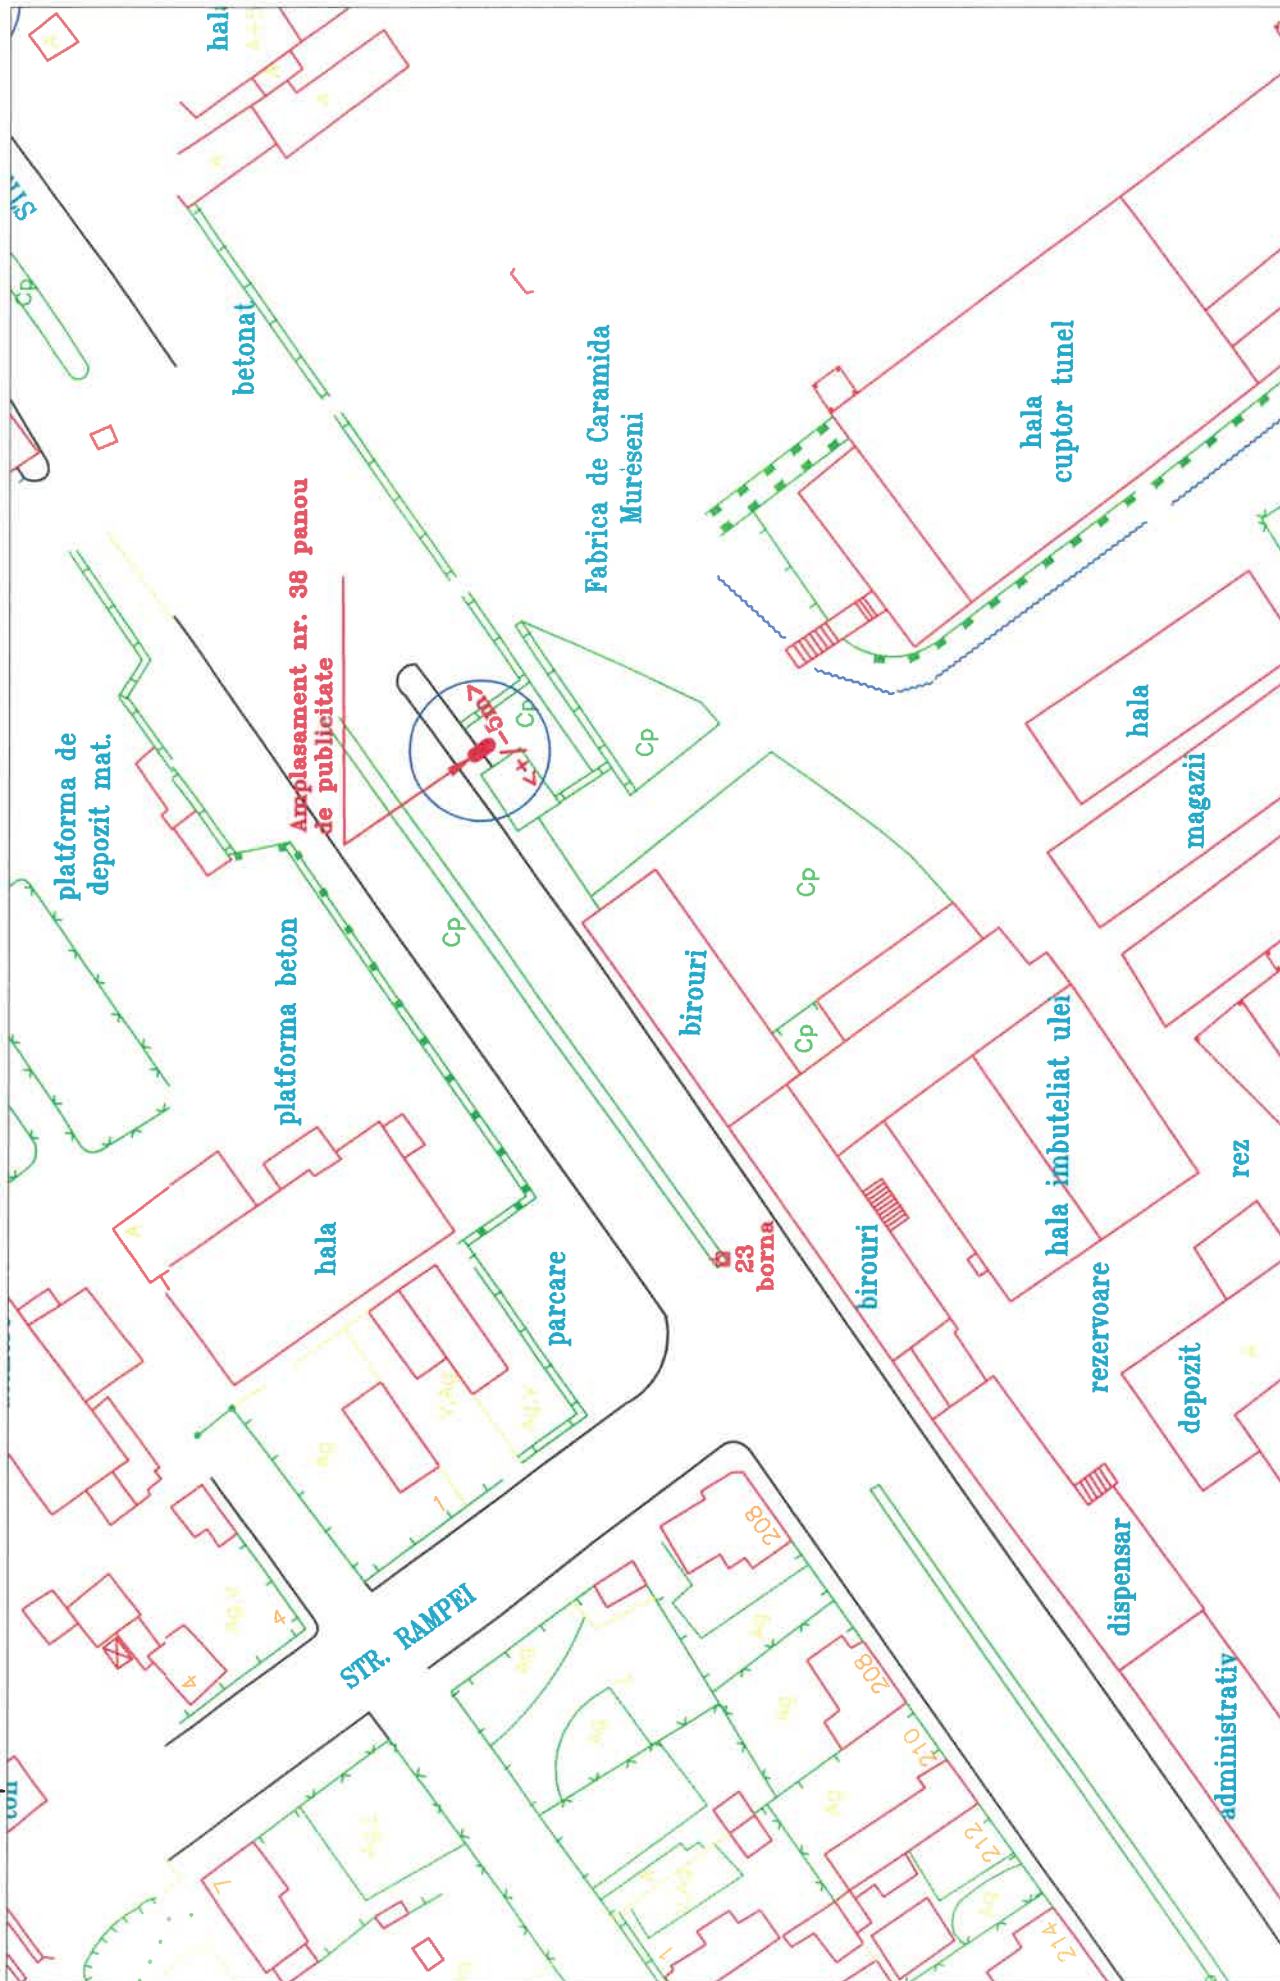


Aprobat Serviciul Public-ADP:

PLANSA XV

Scara 1: 1000

Numar amplasamente: 1

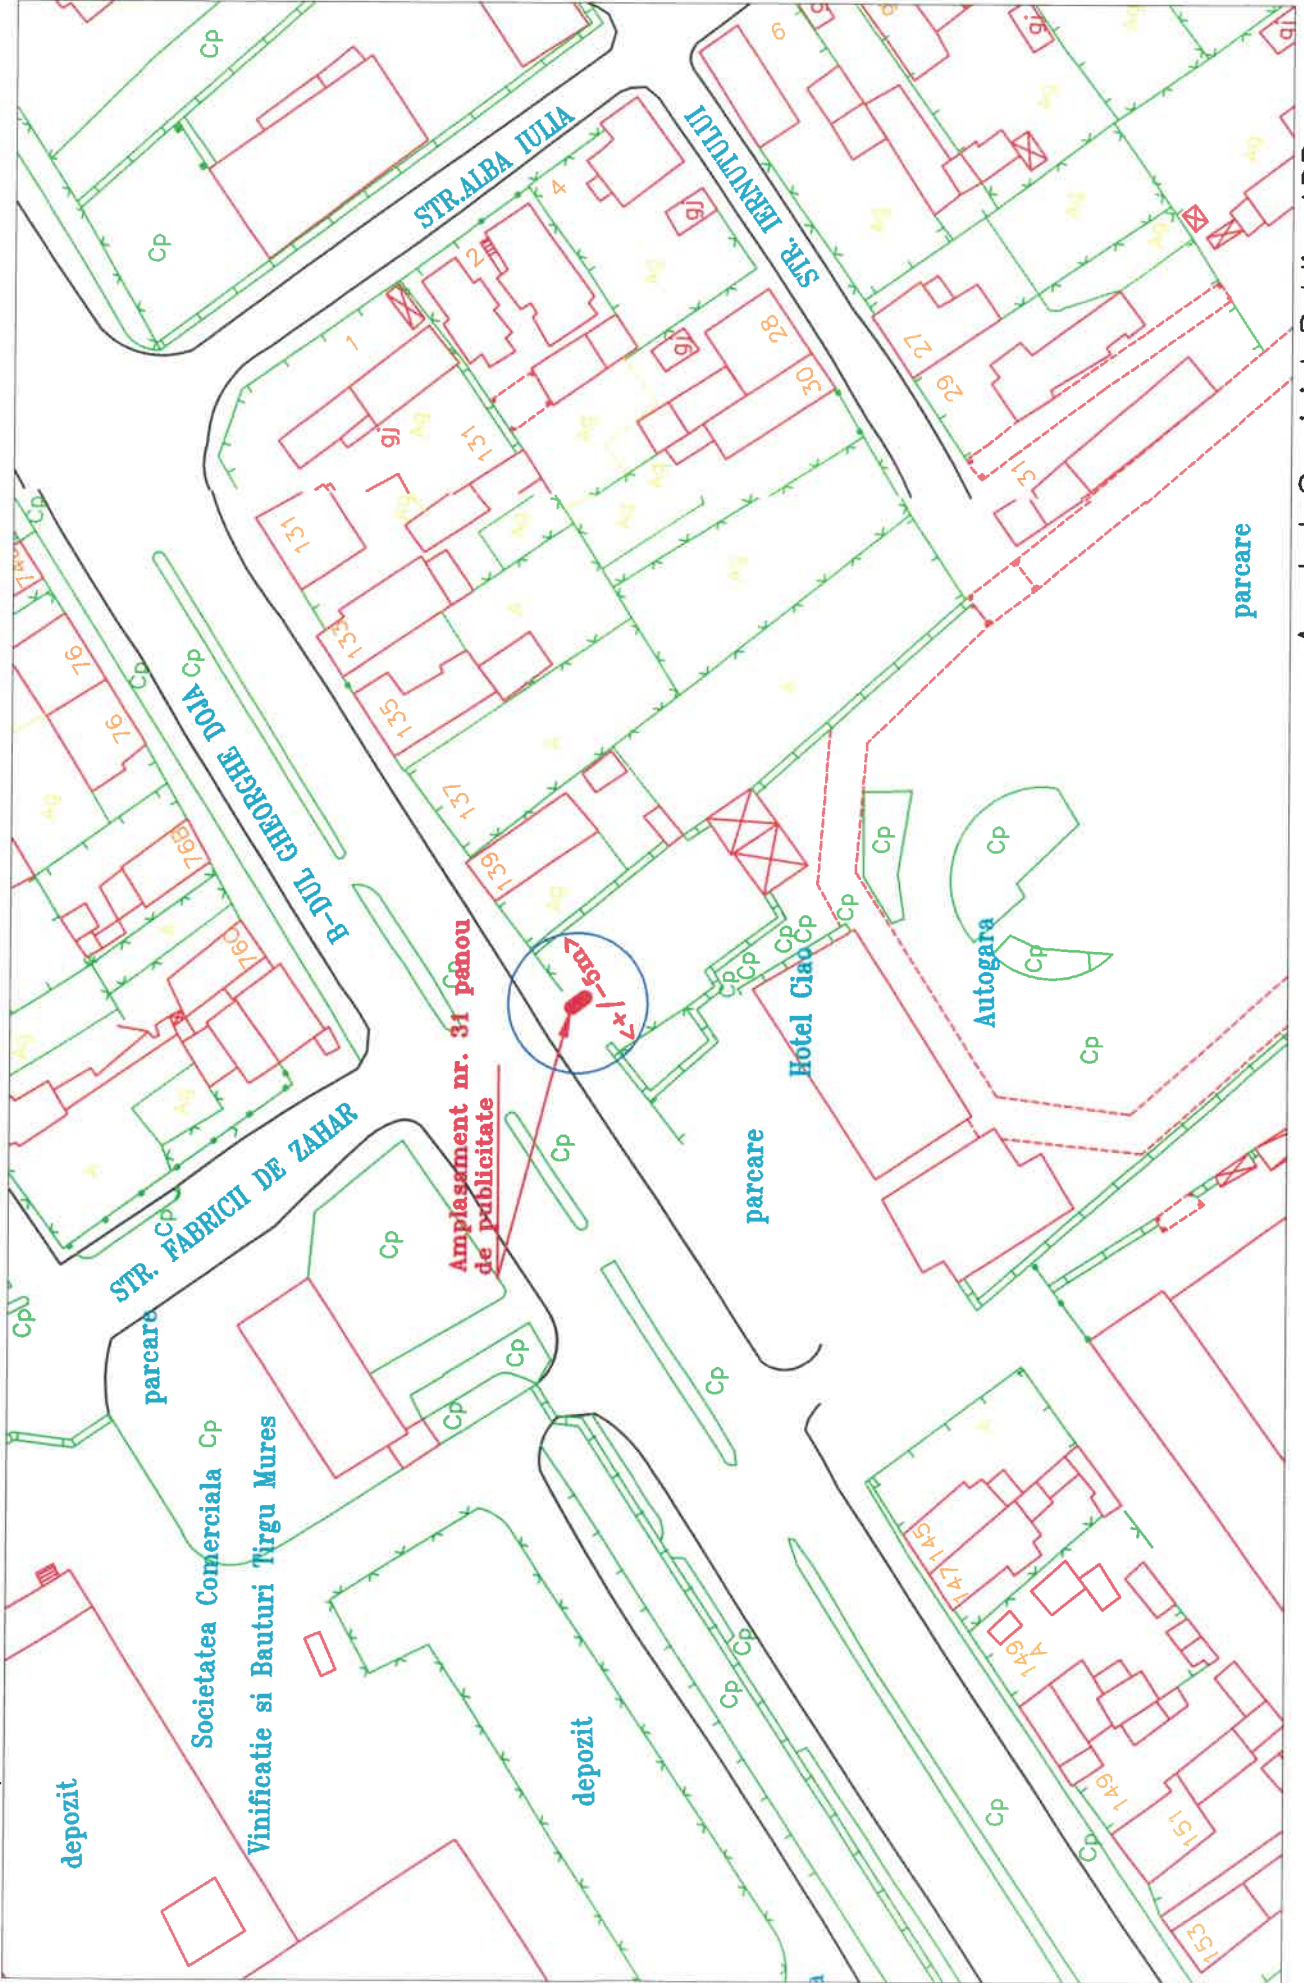


Aprobat Serviciul Public-ADP:

Scara 1: 1000

PLANSA X

Numar amplasamente: 1

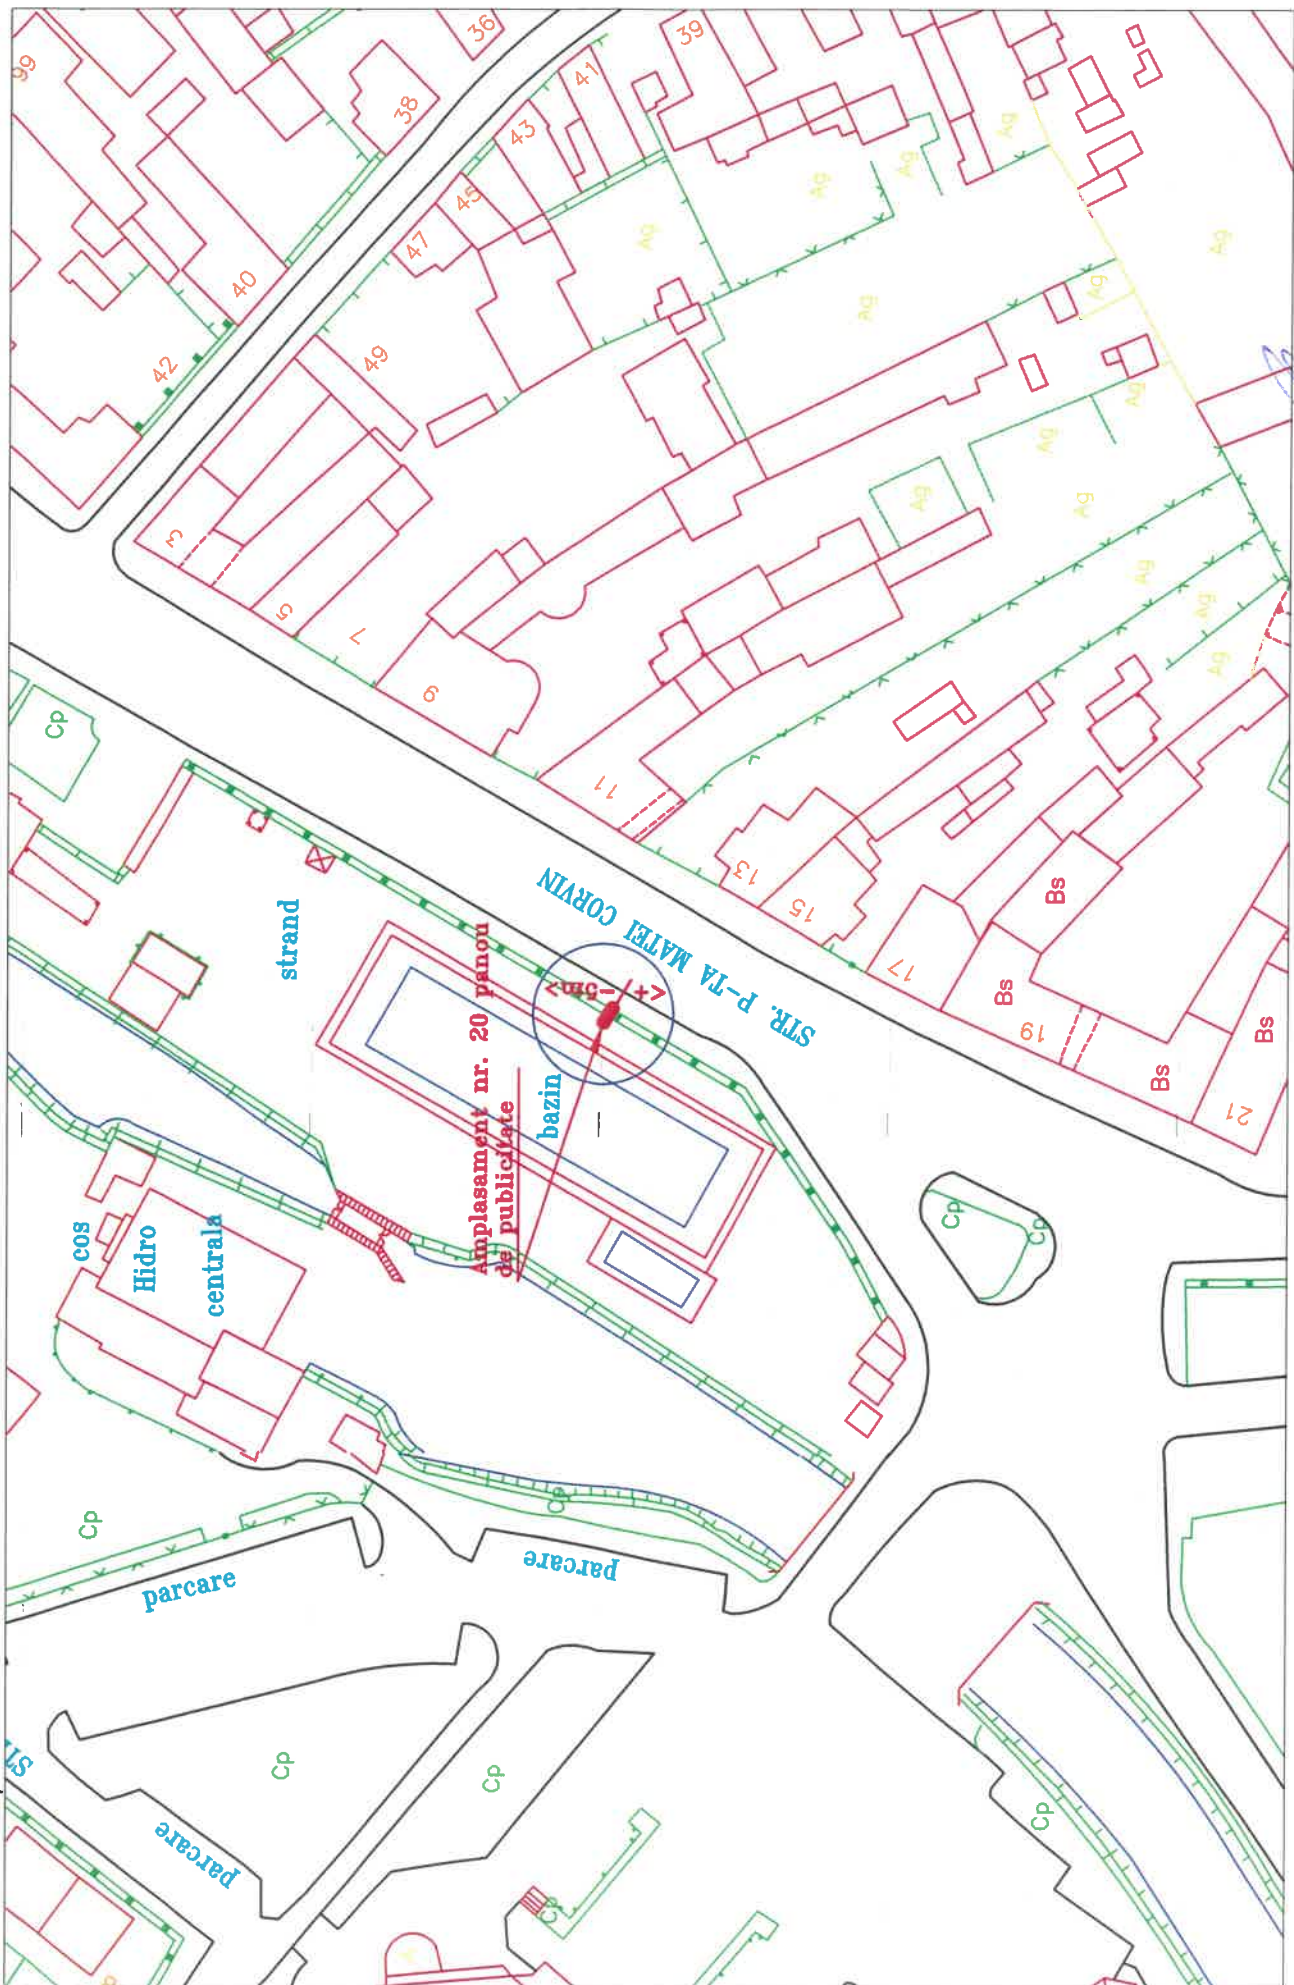


Aprobat Serviciul Public-ADP:

PLANSA IX

Scara 1: 1000

Numar amplasamente: 1

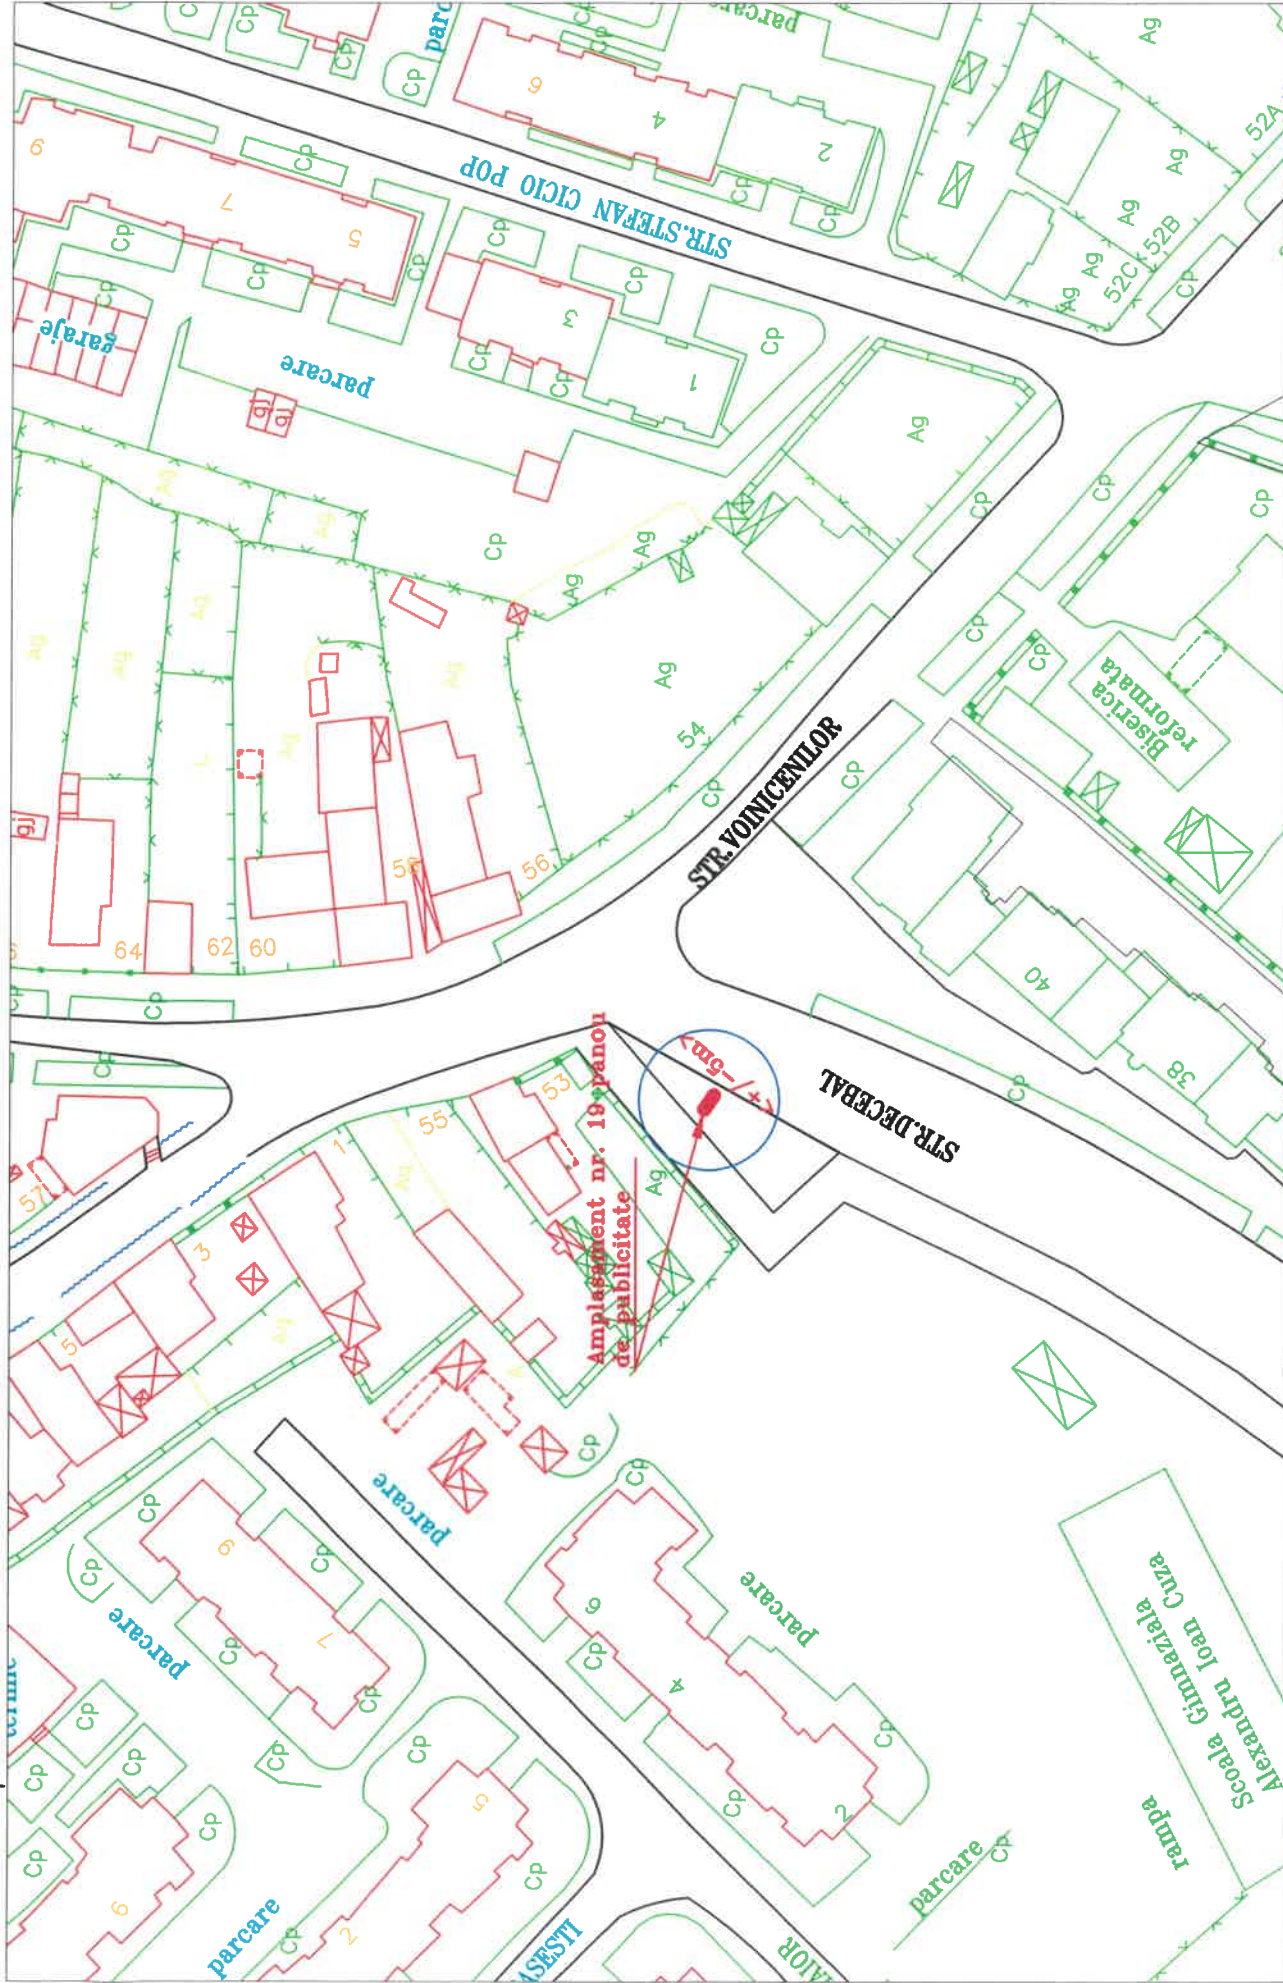


Aprobat Serviciul Public-ADP:

*[Handwritten signature]*

PLANSA VIII

Scara 1: 1000

Numar amplasamente: 1

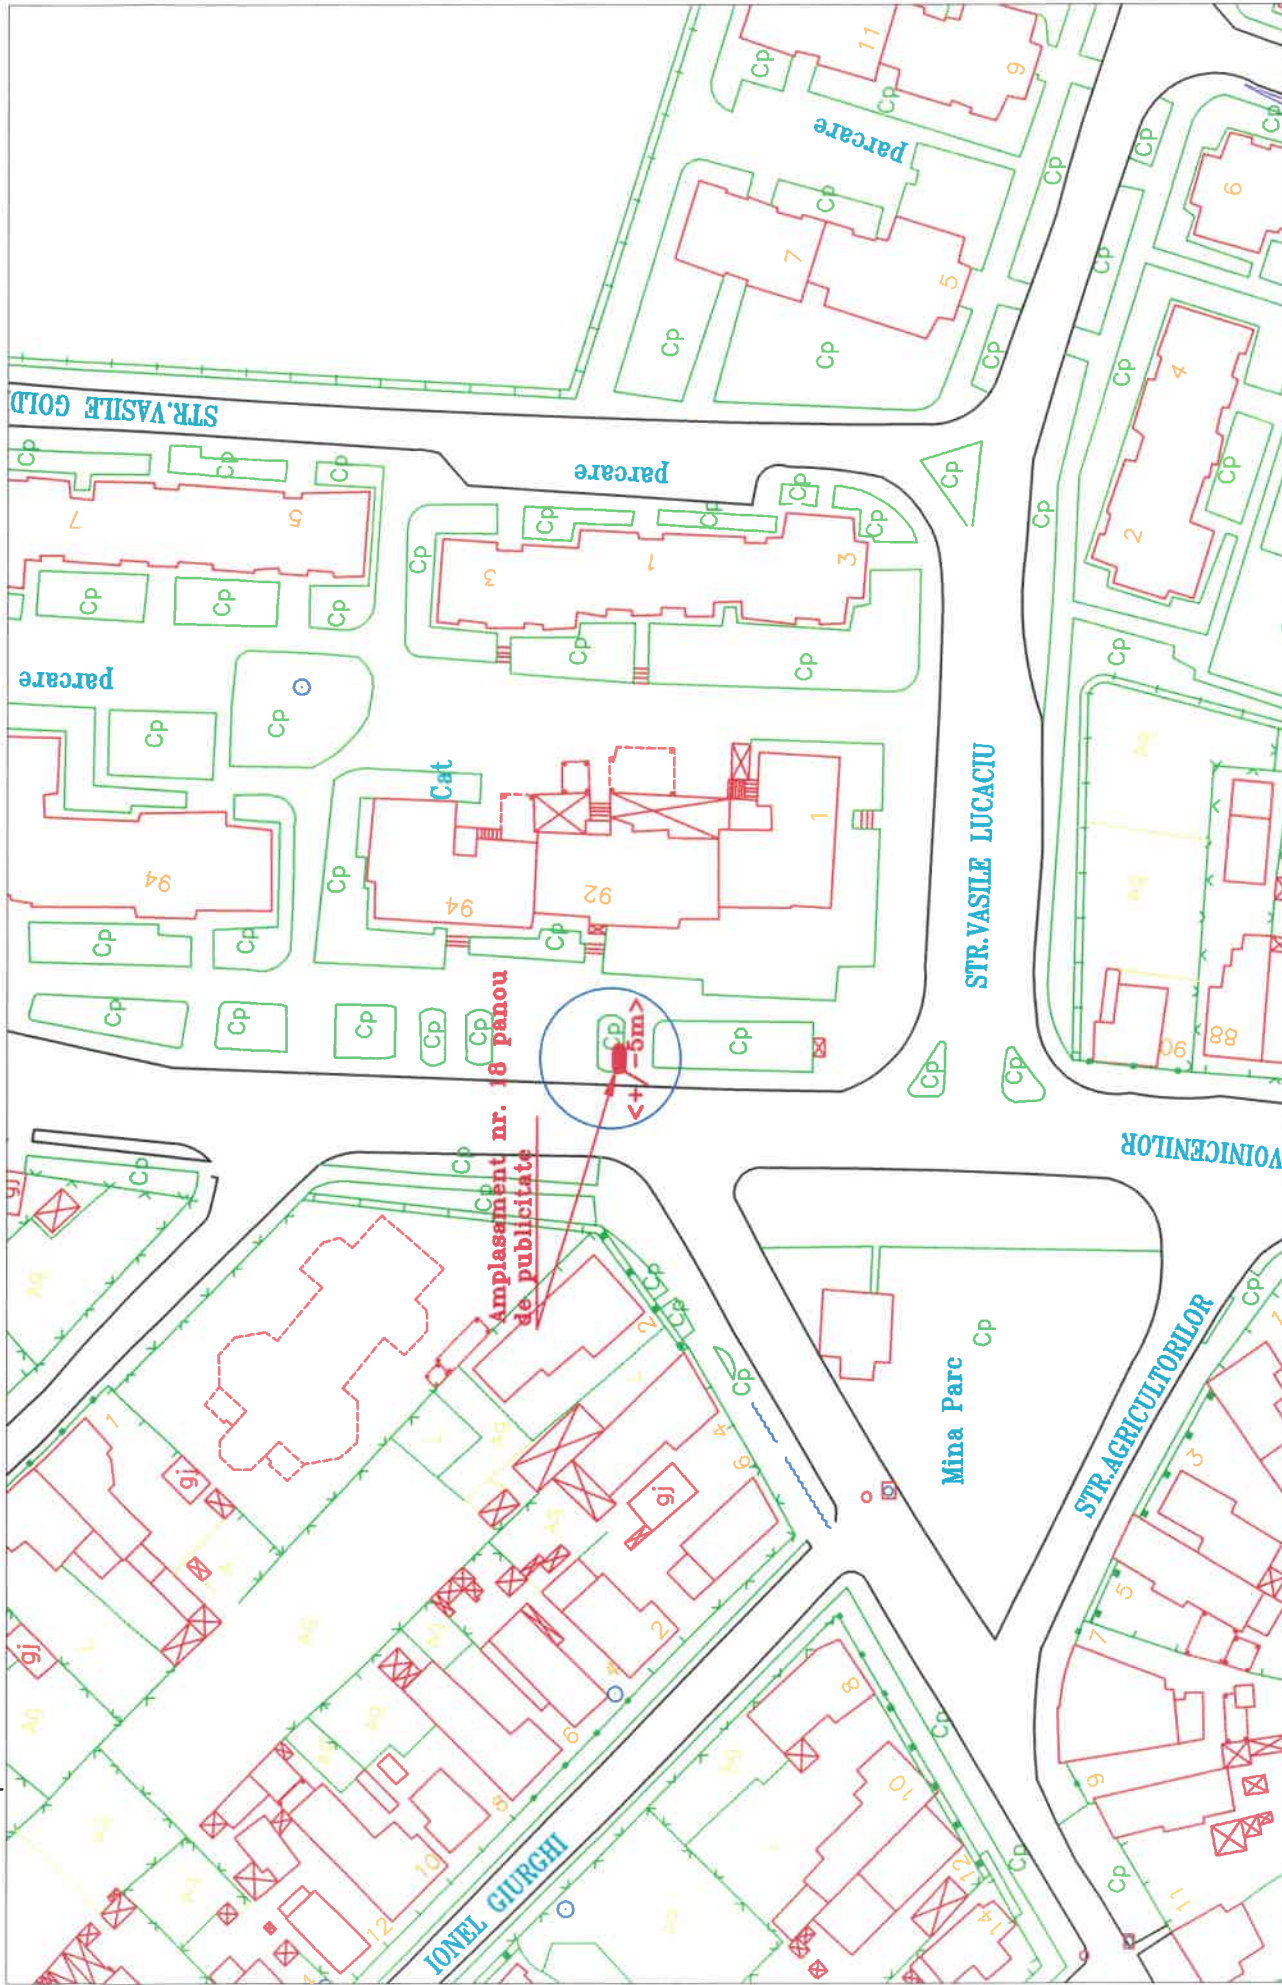


Aprobat Serviciul Public-ADP:

Scara 1: 1000

PLANSA VII

Numar amplasamente: 1

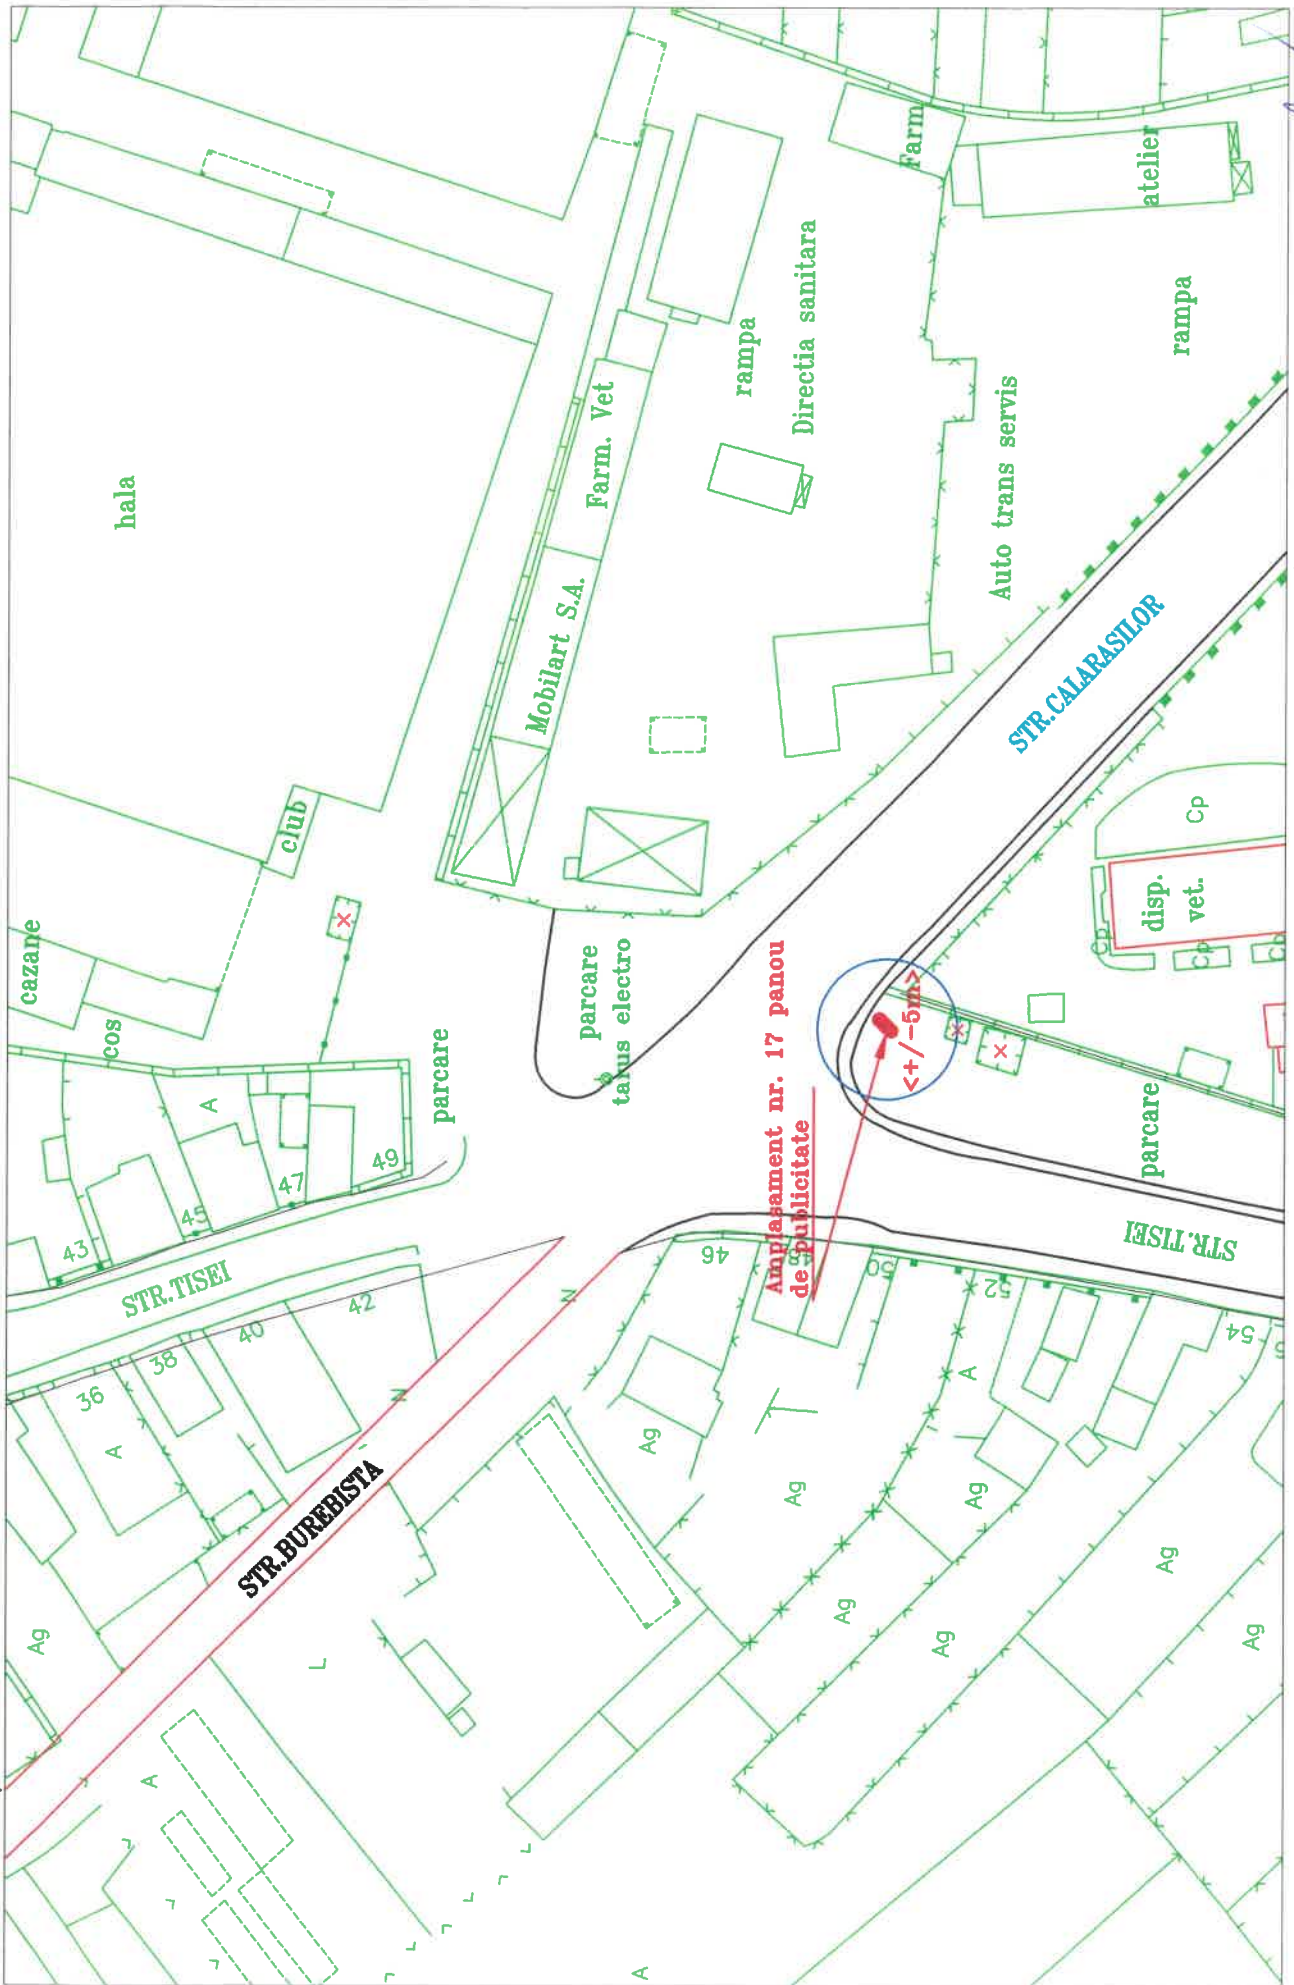

Aprobat Serviciul Public-ADP: *[Signature]*