


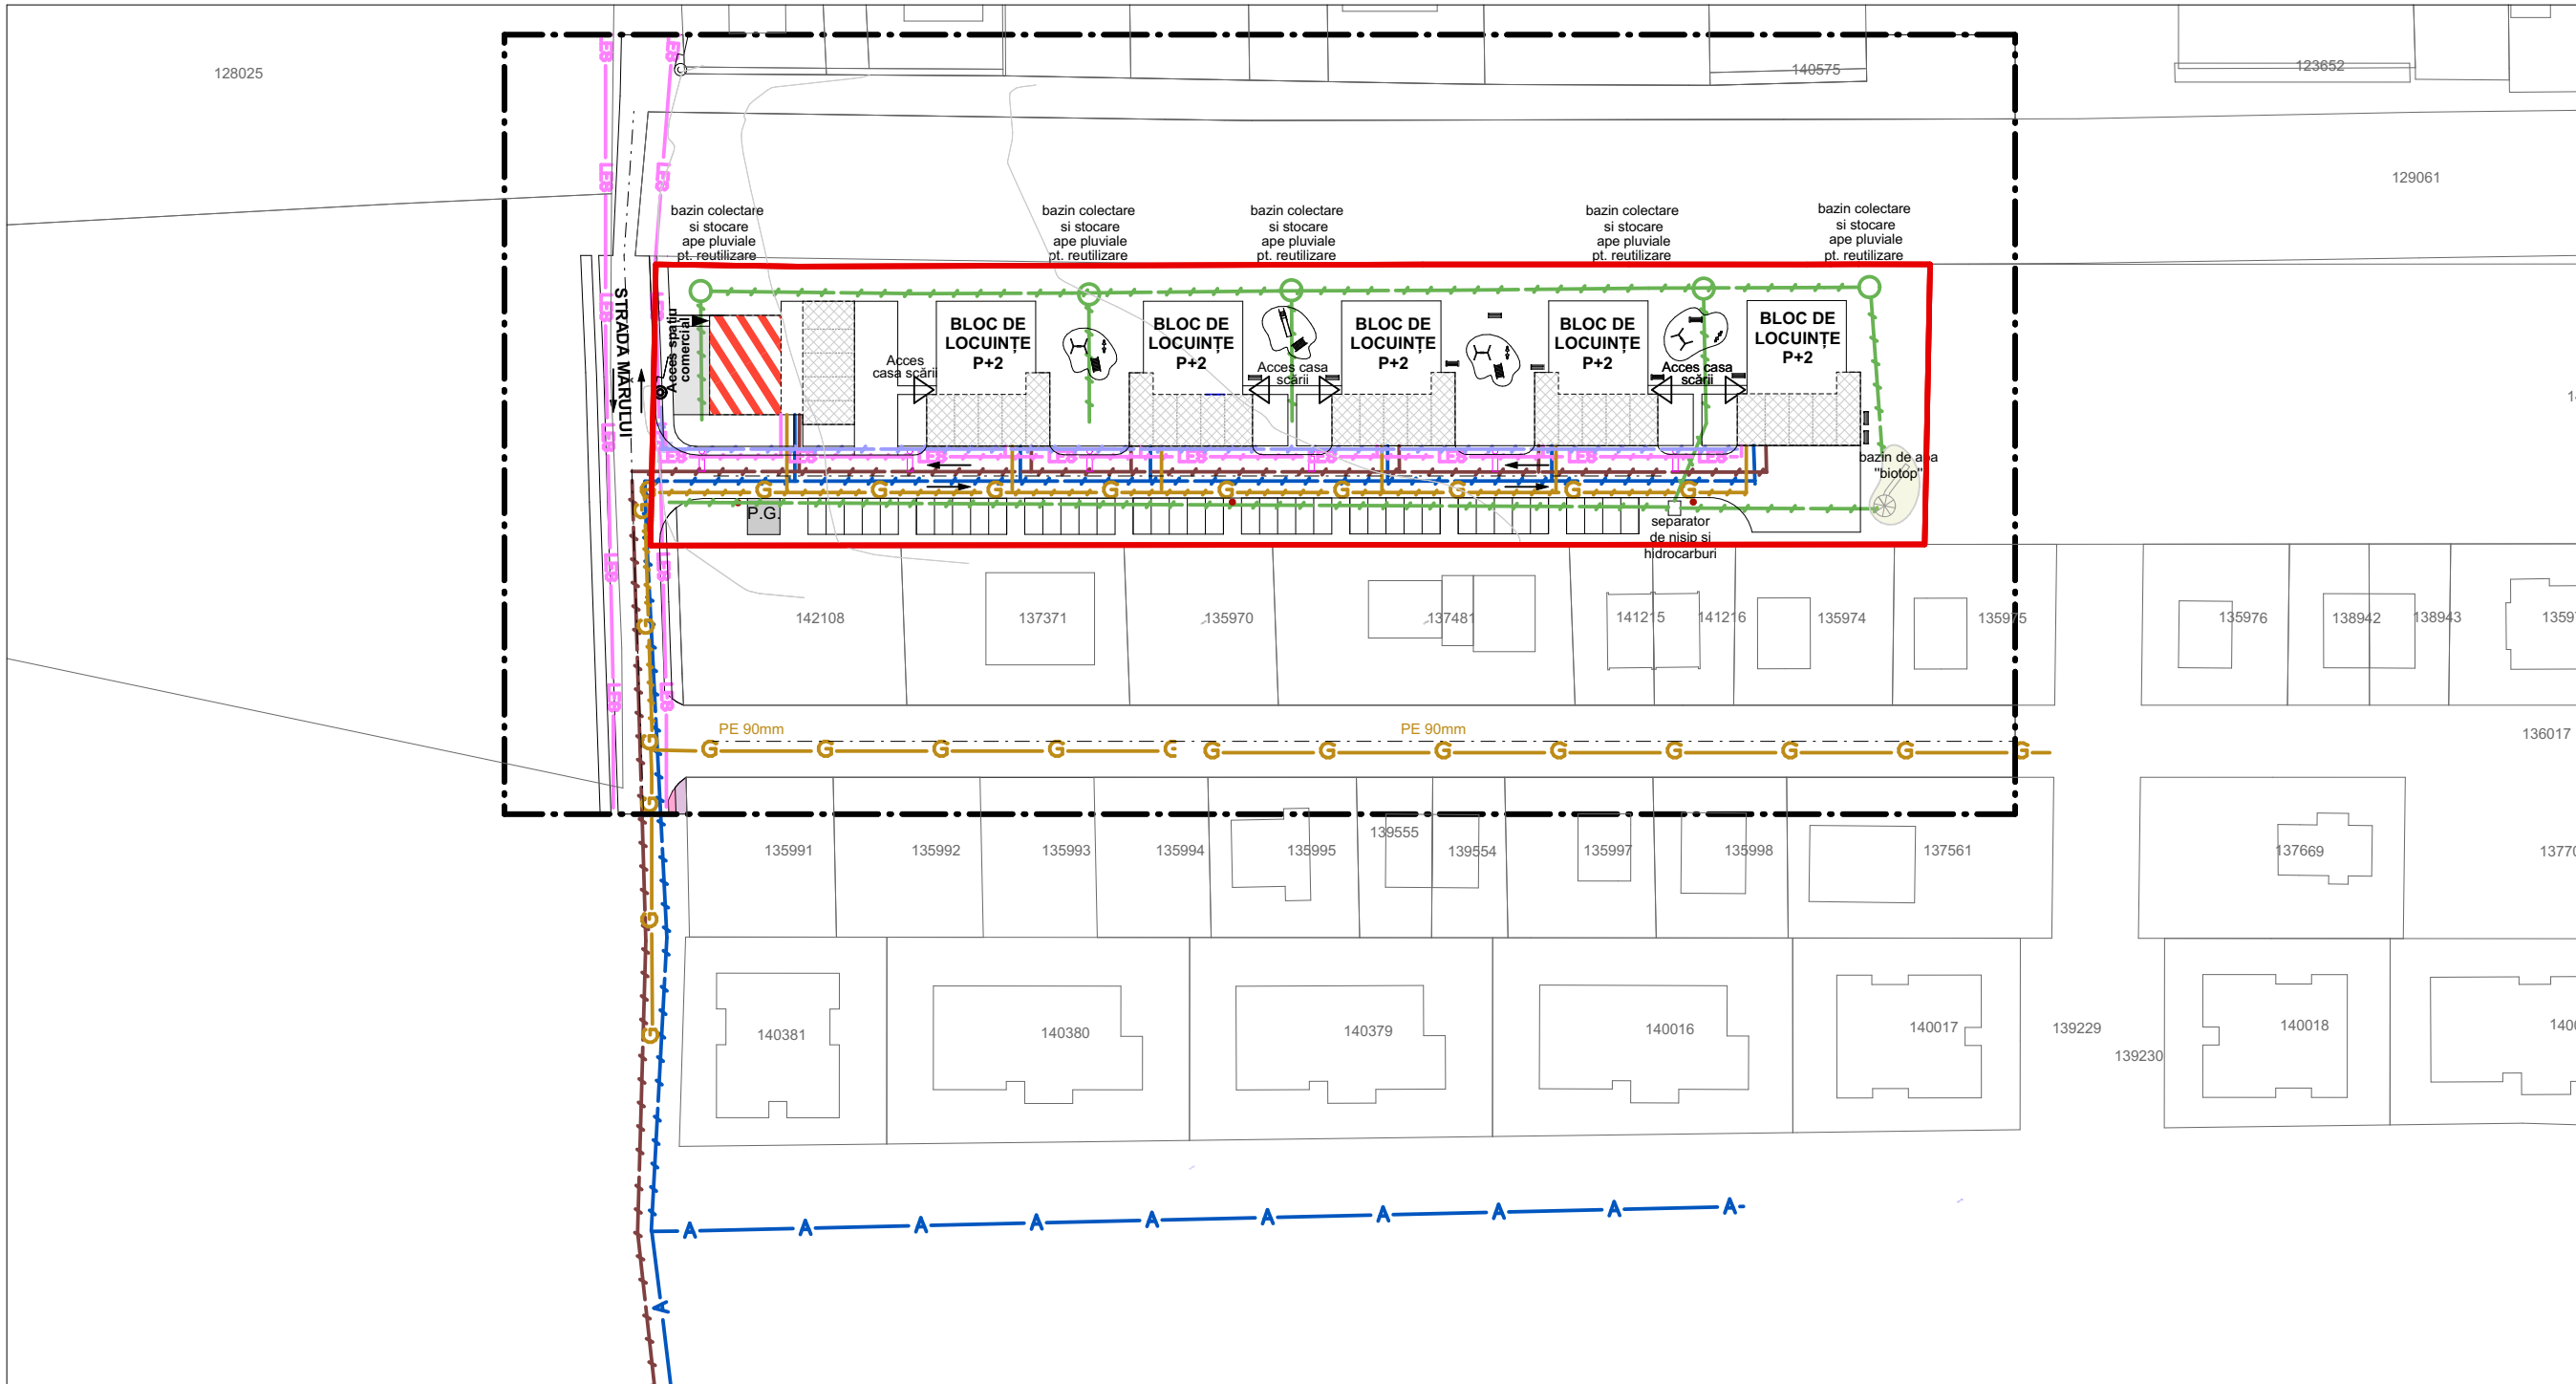

LEGENDĂ:

LIMITE

- LIMITA ZONEI STUDIATE
- LIMITA TEREN BENEFICIAR

REȚELE EXISTENTE


- A—A CONDUCTĂ DE SERVICIU APA POTABILĂ
- CM—CM CONDUCTĂ CANAL MENAJER
- G—G CONDUCTĂ DE GAZ PRESIUNE REDUSĂ PE 90mm
- LES—LES LINIE ELECTRICA DE JOASĂ TENSIUNE
- ⚡ STĂLP ELECTRIC

REȚELE PROPUSE

- CONDUCTĂ DE SERVICIU APA POTABILĂ
- G—G CONDUCTĂ DE GAZ PRESIUNE REDUSĂ PE 90mm
- LES—LES LINIE ELECTRICA DE JOASĂ TENSIUNE
- CANAL APĂ UZATĂ MENAJERĂ
- CANAL APĂ PLUVIALĂ UZATĂ
- REȚEA DE TELECOMUNICAȚIE

BRANȘAMENTE PROPUSE

- BRANȘAMENT APĂ POTABILĂ
- BRANȘAMENT CONDUCTĂ DE GAZ
- BRANȘAMENT REȚEA DE TELECOMUNICAȚIE
- BRANȘAMENT LINIE ELECTRICĂ
- BRANȘAMENT CANAL MENAJER
- CĂMIN DE TRAGERE CABLURI ELECTRICE ȘI TELECOMUNICAȚII
- ⚡ CORP LED 30W STĂLP METALIC, h=5,00m
- HIDRANT

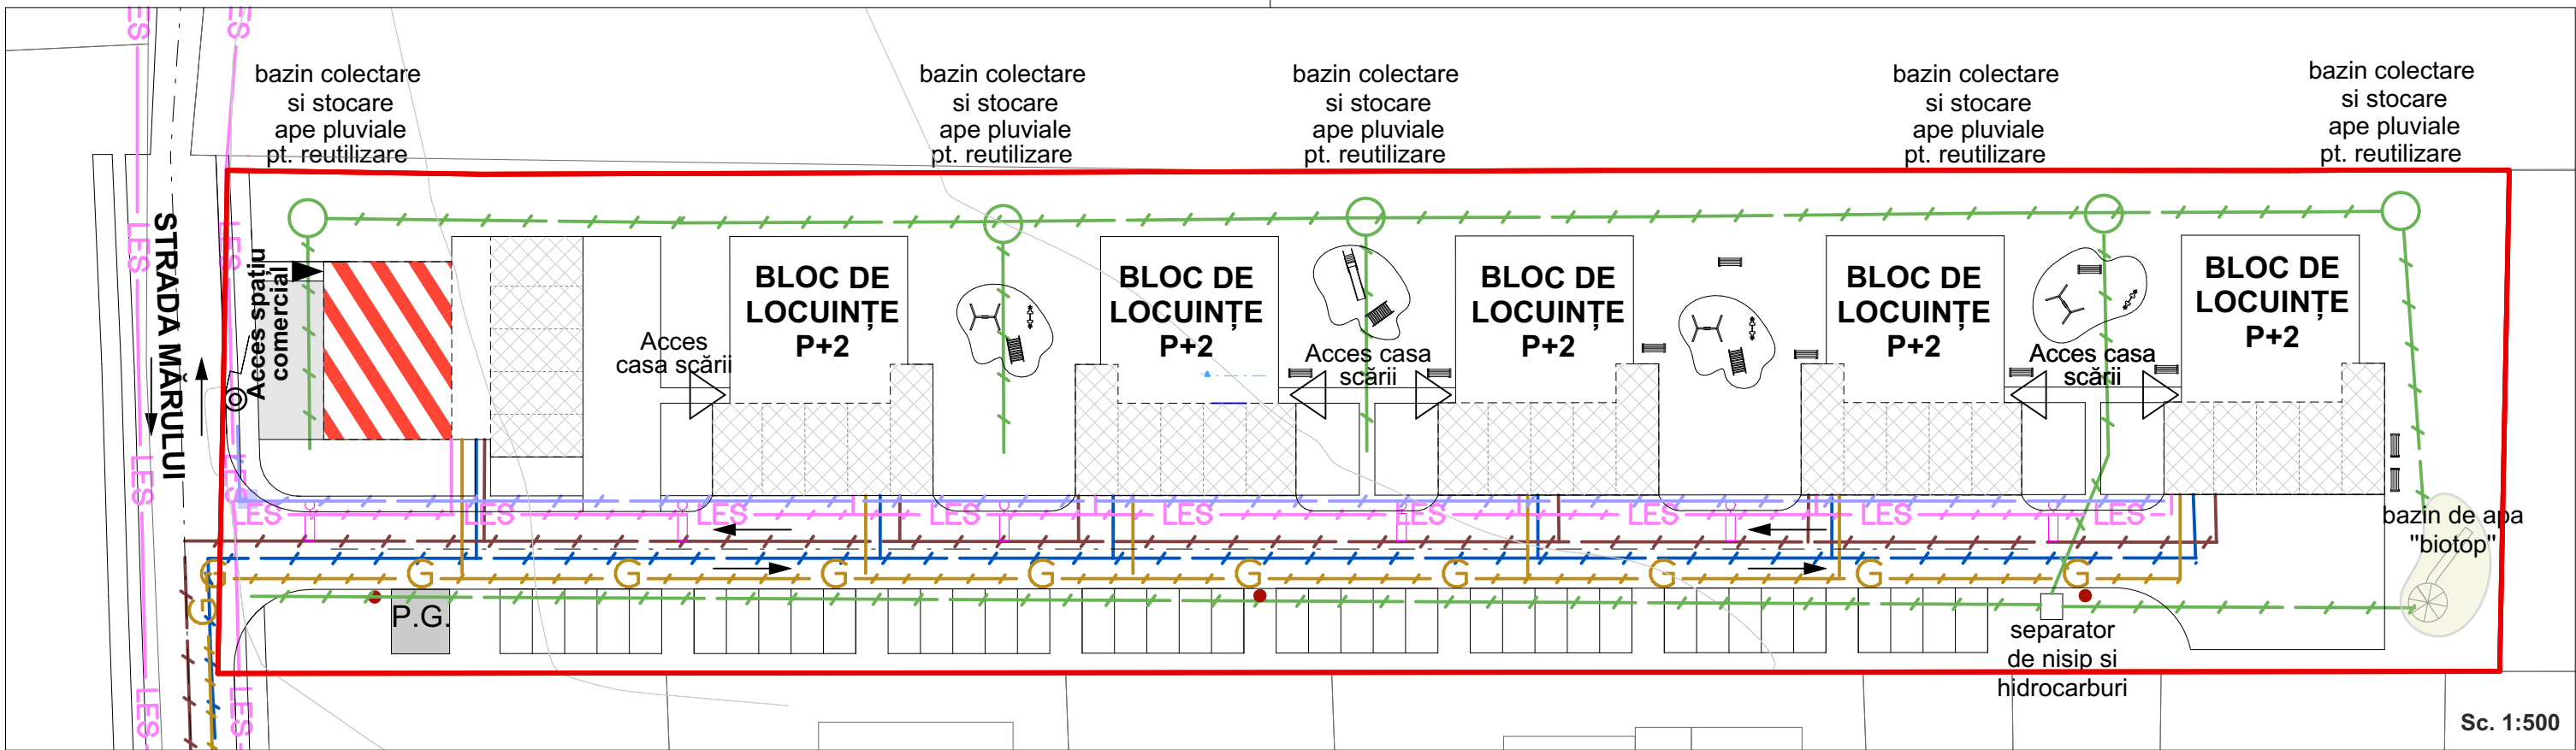

Sc. 1:1000

Sc. 1:500

Prezenta planșă este proprietatea intelectuală a S.C. ARHITECTON S.R.L. Reproducerea totală sau parțială fără acordul proiectantului este interzisă și se sancționează conform legii.				BENEFICIAR		PROIECT NR.	
 ARHITECTON			S.C. ARHITECTON S.R.L. str. Revoluției nr. 22, Tg-Mureș-RO tel/fax: 0265-250 432 JOS-1100-2002 - RI1007611 arhitectonpro@yahoo.com		SC. PREMIUM STONE HOUSE S.R.L. str. Plopiilor nr. 52H, Sâncraiu de Mureș, jud. Mureș		743/2023
Specificatie	Nume	Semnatura	SCARA: 1: 500 1: 1000	DENUMIRE PROIECT P.U.Z. STABILIRE REGLEMENTĂRI PENTRU CONSTRUIRE ANSAMBLU DE LOCUINȚE COLECTIVE, AMENAJARE INCINTĂ, ÎMPREJMUIRE TEREN, UTILITĂȚI		FAZA DE PR.: P.U.Z.	
Coordonator urb.	arh. Angela Kovacs		DATA: 01.2025	str. Mărului, Târgu Mureș, jud. Mureș		PLANȘA NR. A.3.1	
Intocmit	arh. Angela Kovacs			DENUMIRE PLANȘA			
Desenat	ing. Barabasi Zsofia			REGLEMENTĂRI - ECHIPARE EDILITARĂ			
Proiectat instalații	ing. Klosz Balint						