


EXTRAS PLAN DIN "PUZ UNIRII"

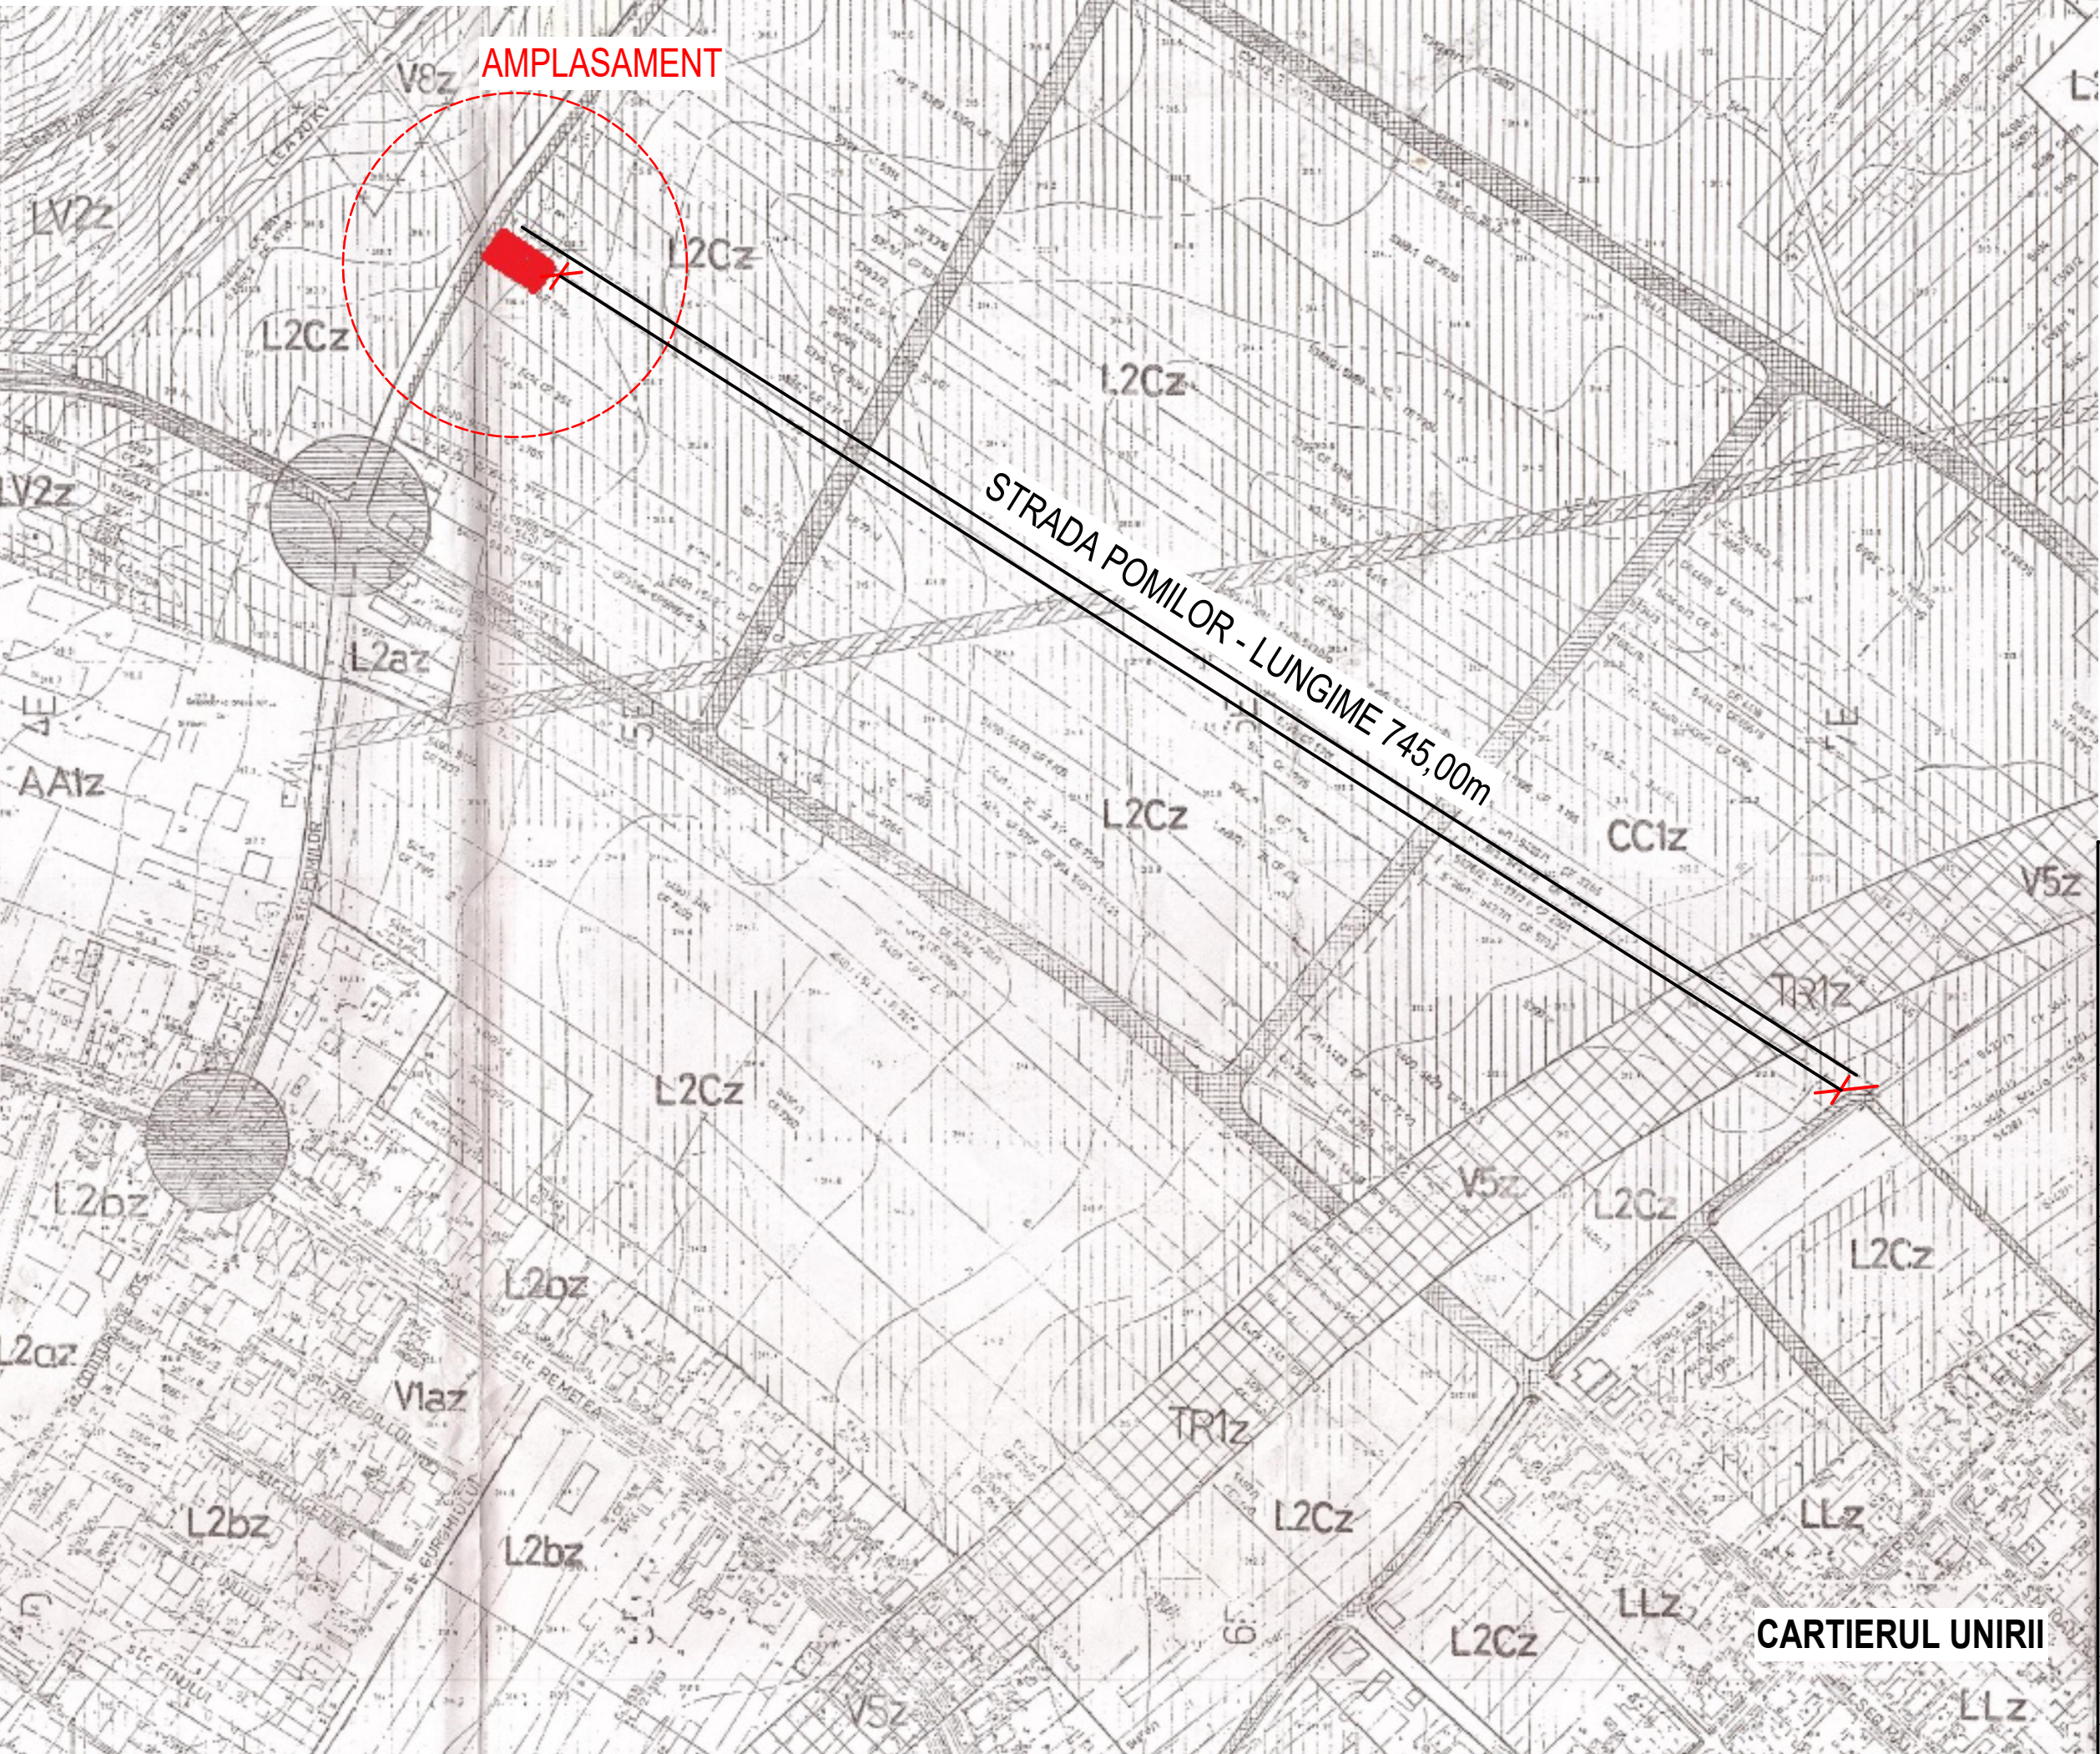

Proiectant general: AD I p r o i e c t S R L		
RO15668459 nr. inreg. J26/978/2003		
Proiectant de specialitate:		
Calitatea	Nume	Semnatura
Verificator Expert		
Sef proiect	arh. Turcu Adrian	
Proiectat	arh. Manciu Razvan	
Desenat	arh. Manciu Razvan	
Denumire proiect: P.U.Z. - RECONVERSIE ZONA FUNCTIONALA, STABILIRE REGLEMENTARE PENTRU CONSTRUIRE DE LOCUINTE COLECTIVE SI DOTARI AFERENTE, AMENAJARI EXTERIOARE		
Adresa proiect: str. Pomilor, loc. Targu Mures, jud. Mures		
Beneficiar: ARCODAF MANAGEMENT SRL		
Adresa beneficiar: mun. Tg.Mures, str. Arany Janos 19/A, sc.1, etaj P, ap. 5		
Denumire plansa: PLAN DE INCADRARE IN "PUZ UNIRII"		
Pr. nr.	394/2019	EXISTENT
Data	12/2024	PUZ
Scara		A02