




Sistemul de proiectie: SISTEM STEREO 1970;
Sistemul de referinta: MAREA NEAGRA 1975;
Cota de referinta Z=316.16 m, in punctul de statie S1 marcat cu bulon metalic.

Prezentul document receptionat este valabil insotit de procesul verbal
de receptie nr.80/13.01.2023

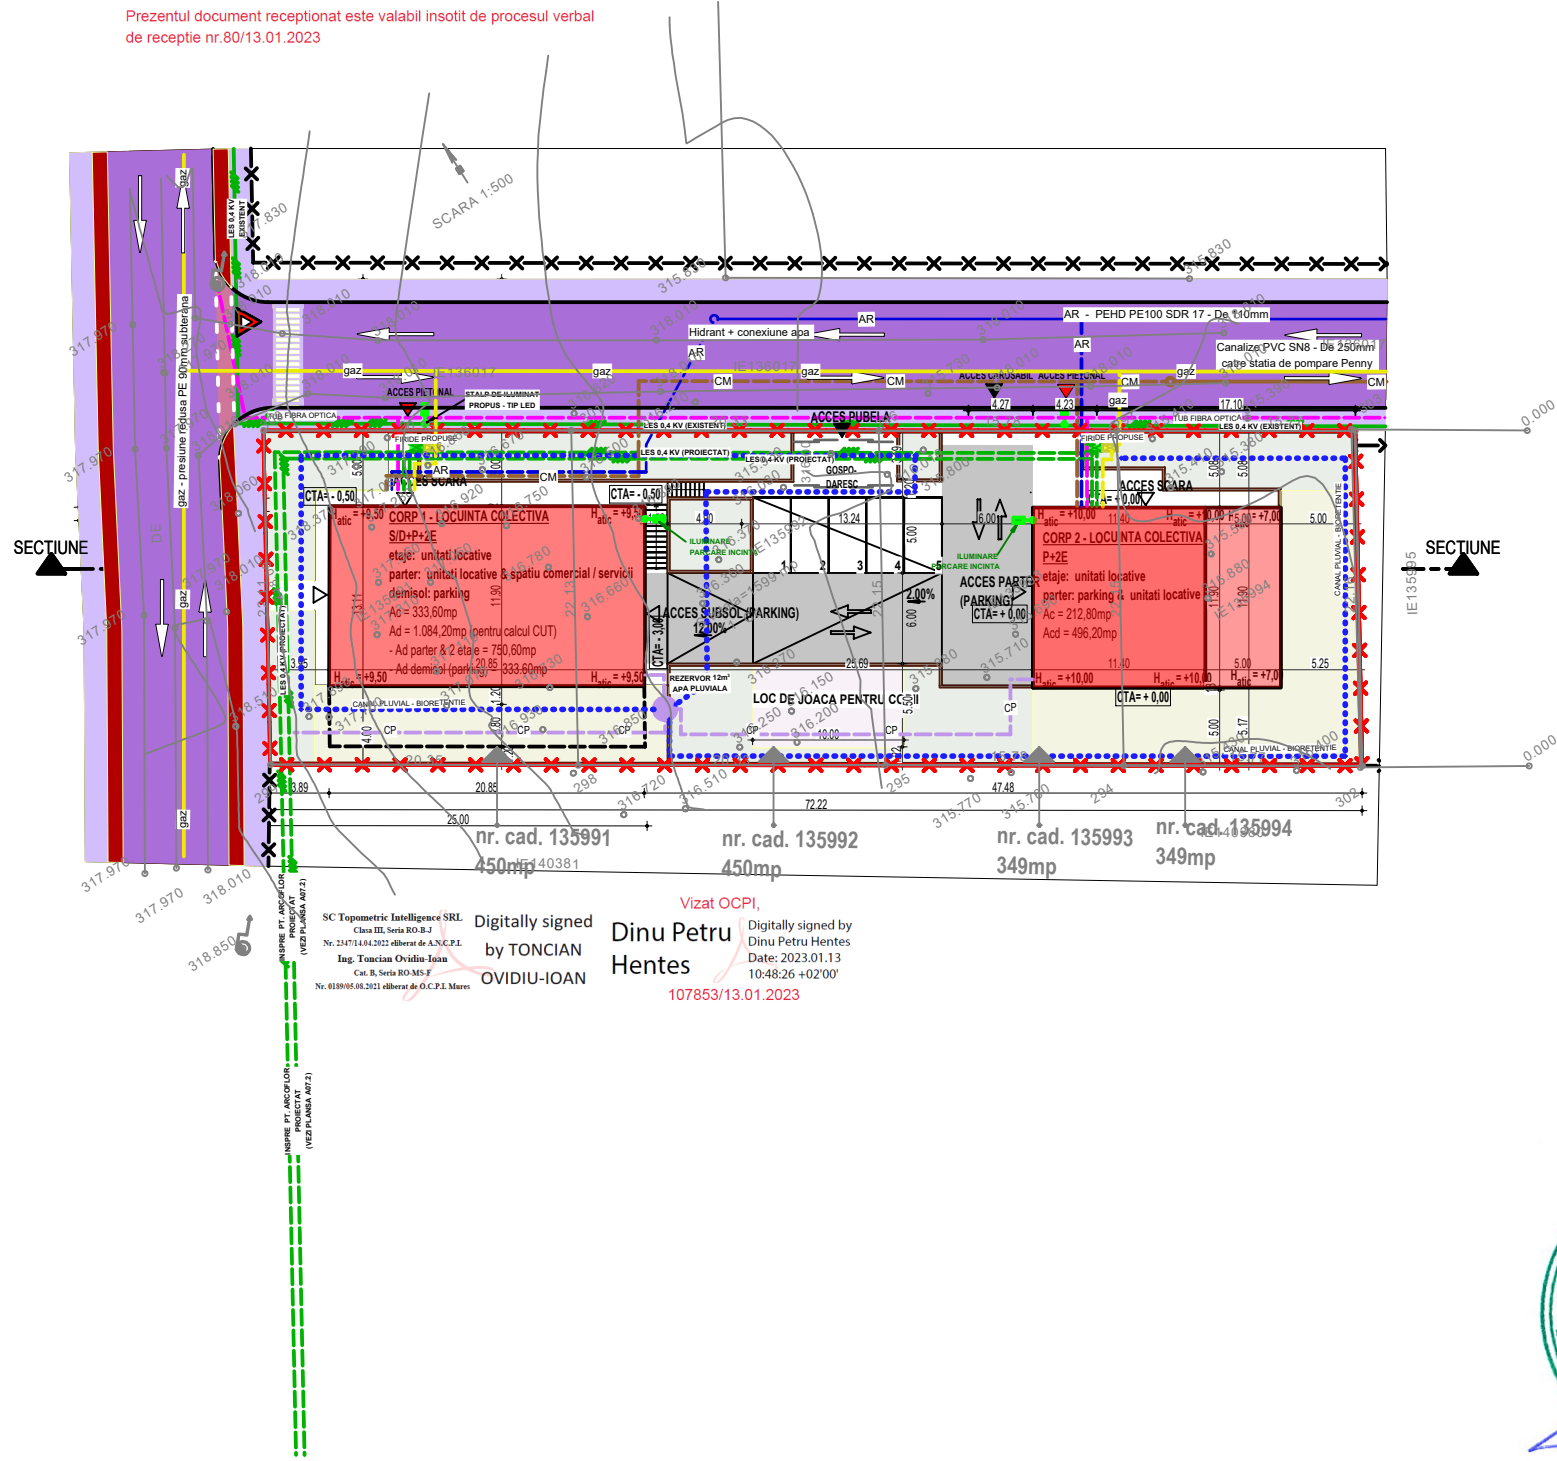

SC Topometric Intelligence SRL
Clasa III, Serie RO-B-I
Nr. 234773/L14/2022 eliberat de A.N.C.P.L.
Ing. Tancian Ovidiu-Ioan
Cat. B, Serie RO-M-S-F
Nr. 818905/08.2021 eliberat de G.C.P.L. Mures

Digitally signed
by TONCIAN
OVIDIU-IOAN
Vizat OCPI,
Dinu Petru
Hentes
Digitally signed by
Dinu Petru Hentes
Date: 2023.01.13
10:48:26 +02'00'
107853/13.01.2023



- LIMITE**
- LIMITA EXISTENTA A AMPLASAMENTULUI SI LIMITA DE INTERVENTIE PUZ
 - LIMITA VECINATILOR
- SUPRAFETE CONSTRUITE**
- SUPRAFATA ETAJ 1
 - SUPRAFATA ETAJ 2

- SUPRAFETE AMENAJATE**
- SUPRAFATA CAROSABILA PUBLICA
 - SUPRAFATA ZONA VELO PUBLICA
 - SUPRAFATA PIETONALA PUBLICA
 - SUPRAFATA CAROSABILA PRIVATA

- RETELE EDILITARE**
- FIBRA OPTICA (TUB SUBTERAN PROPUIS)
 - RETEA GAZ METAN EXISTENTA
 - RETEA GAZ METAN PROPUISA
 - RETEA APA EXISTENTA
 - RETEA APA PROPUISA
 - RETEA CANALIZARE EXISTENTA - D=200
 - RETEA CANALIZARE PROPUISA
 - RETEA CANALIZARE PLUVIALA PROPUISA
 - REZERVOR ACUMULARE APA PLUVIALA - 12 m³
apa pluviala fiind folosita la udarea spatiului verde
 - RETEA CANALIZARE PLUVIALA BIORETENTIE
 - LES 0,4 kV - existent
 - LES 0,4 kV - propus
 - STALP DE ILUMINAT PROPUIS - TIP LED

CLASA DE IMPORTANTA: III
CATEGORIA DE IMPORTANTA: C
GRADUL DE REZISTENTA LA FOC: II

Proiectant general:
ADI proiect SRL
RO15668459
nr. inreg. J26/978/2003

Proiectant de specialitate:	Semnatura
Specialist echipare edilitara <<G1>> - Stanescu Catalina	
Calitatea	Nume
Sef proiect	arh. Turcu Adrian
Proiectat	arh. Manciu Razvan
Desenat	arh. Manciu Razvan

Denumire proiect:
P.U.Z. - RECONVERSIE ZONA FUNCTIONALA, STABILIRE REGLEMENTARE PENTRU CONSTRUIRE DE LOCUINTA COLECTIVA SI DOTARI AFERENTE, AMENAJARI EXTERIOARE

Adresa proiect:
str. Pomilor, loc. Targu Mures, jud. Mures

Beneficiar:
ARCODAF MANAGEMENT SRL

Adresa beneficiar:
mun. Tg.Mures, str. Arany Janos 19/A, sc.1, etaj P, ap. 5

Denumire plansa:
REGLEMENTARI - ECHIPARE EDILITARA

Pr. nr.	394/2019	PROPUS	Statut
Data	12/2024	PUZ	Faza
Scara	1:500	A08	Nr. plansa