
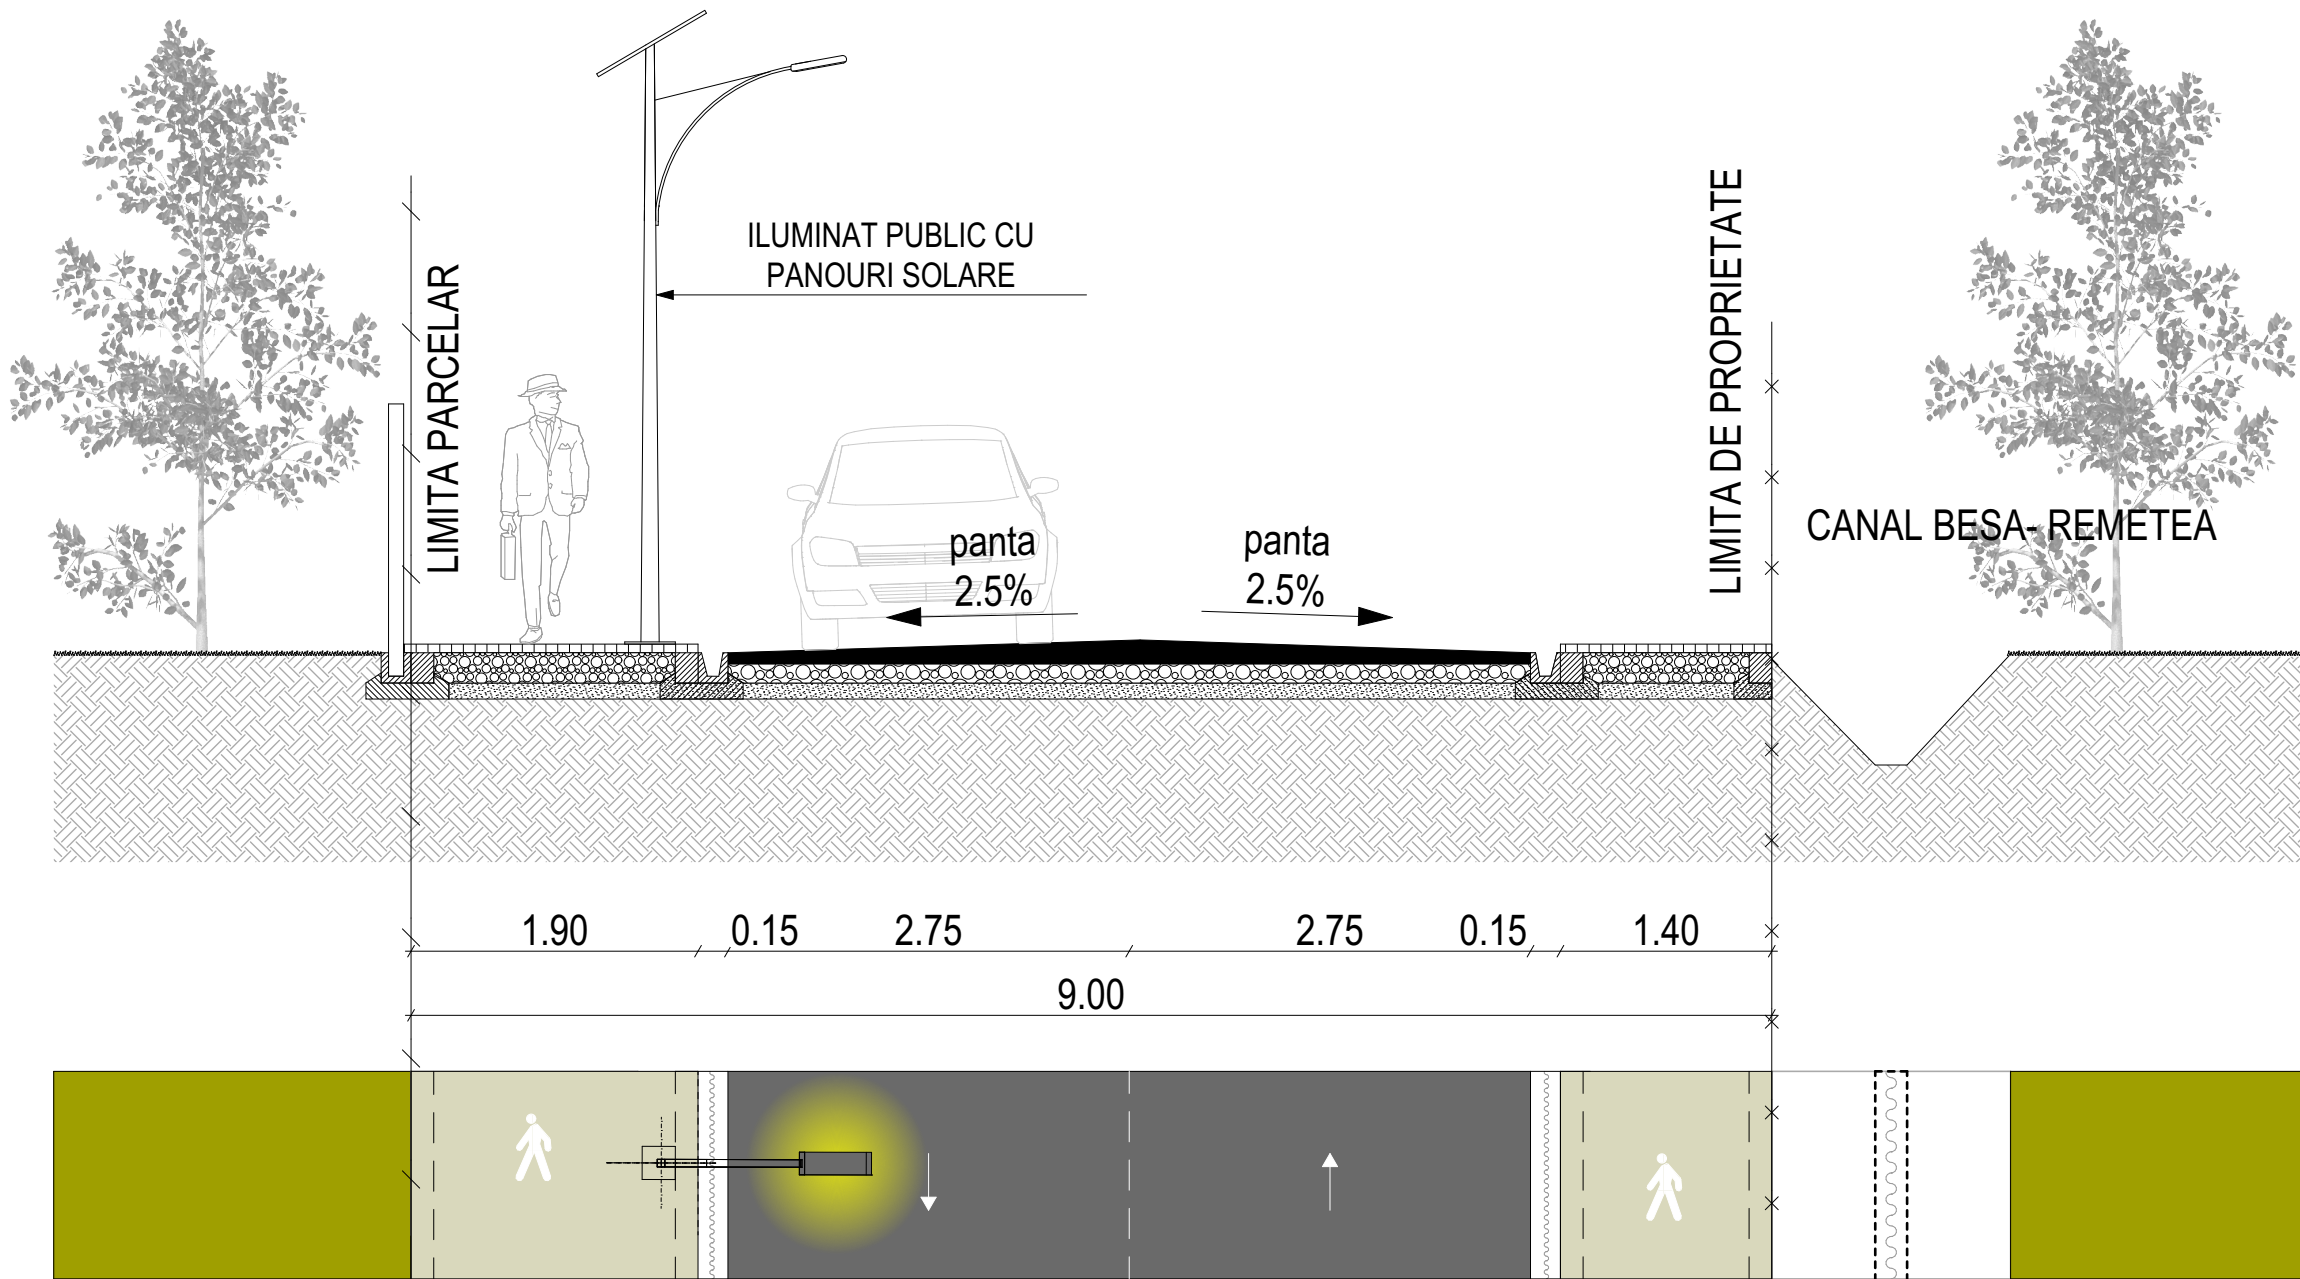


PLAN URBANISTIC ZONAL

PARCELARE TEREN SI STABILIRE ZONA FUNCTIONALA PENTRU CONSTRUIRE CASE DE LOCUIT UNIFAMILIALE, REGLEMENTARE ACCESE SI UTILITATI, CU REGULAMENT LOCAL DE URBANISM AFERENT

PROFIL DRUM PROPUȘ PE AMPLASAMENT

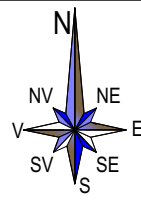

LEGENDA

- CIRCULATIE AUTO-CAROSABIL
- CIRCULATIE PIETONALA - TOTUAR
- CANAL BESA- REMETEA
- BORDURA/RIGOLA
- SPATIU VERDE

Proiectant general	S.C. TURCINSCHI ARCH STUDIO S.R.L. C.U.I. 38529620 NR.INREGISTRARE : J26/2044/2017			Beneficiar: SOLOVASTRU EMIL-ADRIAN		Faza: P.U.Z.
	Proiectant de specialitate S.C. TEKTURA S.R.L. RO 6564459 NR.INREGISTRARE : J26/1285/1994			Denumirea lucrării: PLAN URBANISTIC ZONAL - PARCELARE TEREN SI STABILIRE ZONA FUNCTIONALA PENTRU CONSTRUIRE CASE DE LOCUIT UNIFAMILIALE, REGLEMENTARE ACCESE SI UTILITATI, CU REGULAMENT LOCAL DE URBANISM AFERENT mun. Târgu Mureș CF nr. 133621, jud. Mureș		Pr. nr: 89/2021
Calitatea	Nume	Semnatura	Scara:	PROFIL DRUM PROPUȘ PE AMPLASAMENT		
Sef proiect	arh. TURCINSCHI D.		1:50			
Proiectat	arh. RAUS A.					
Proiectat	arh. L. F. Bendegúz		Data			
Desenat	st.arh.MOLDOVAN C.		2025			