
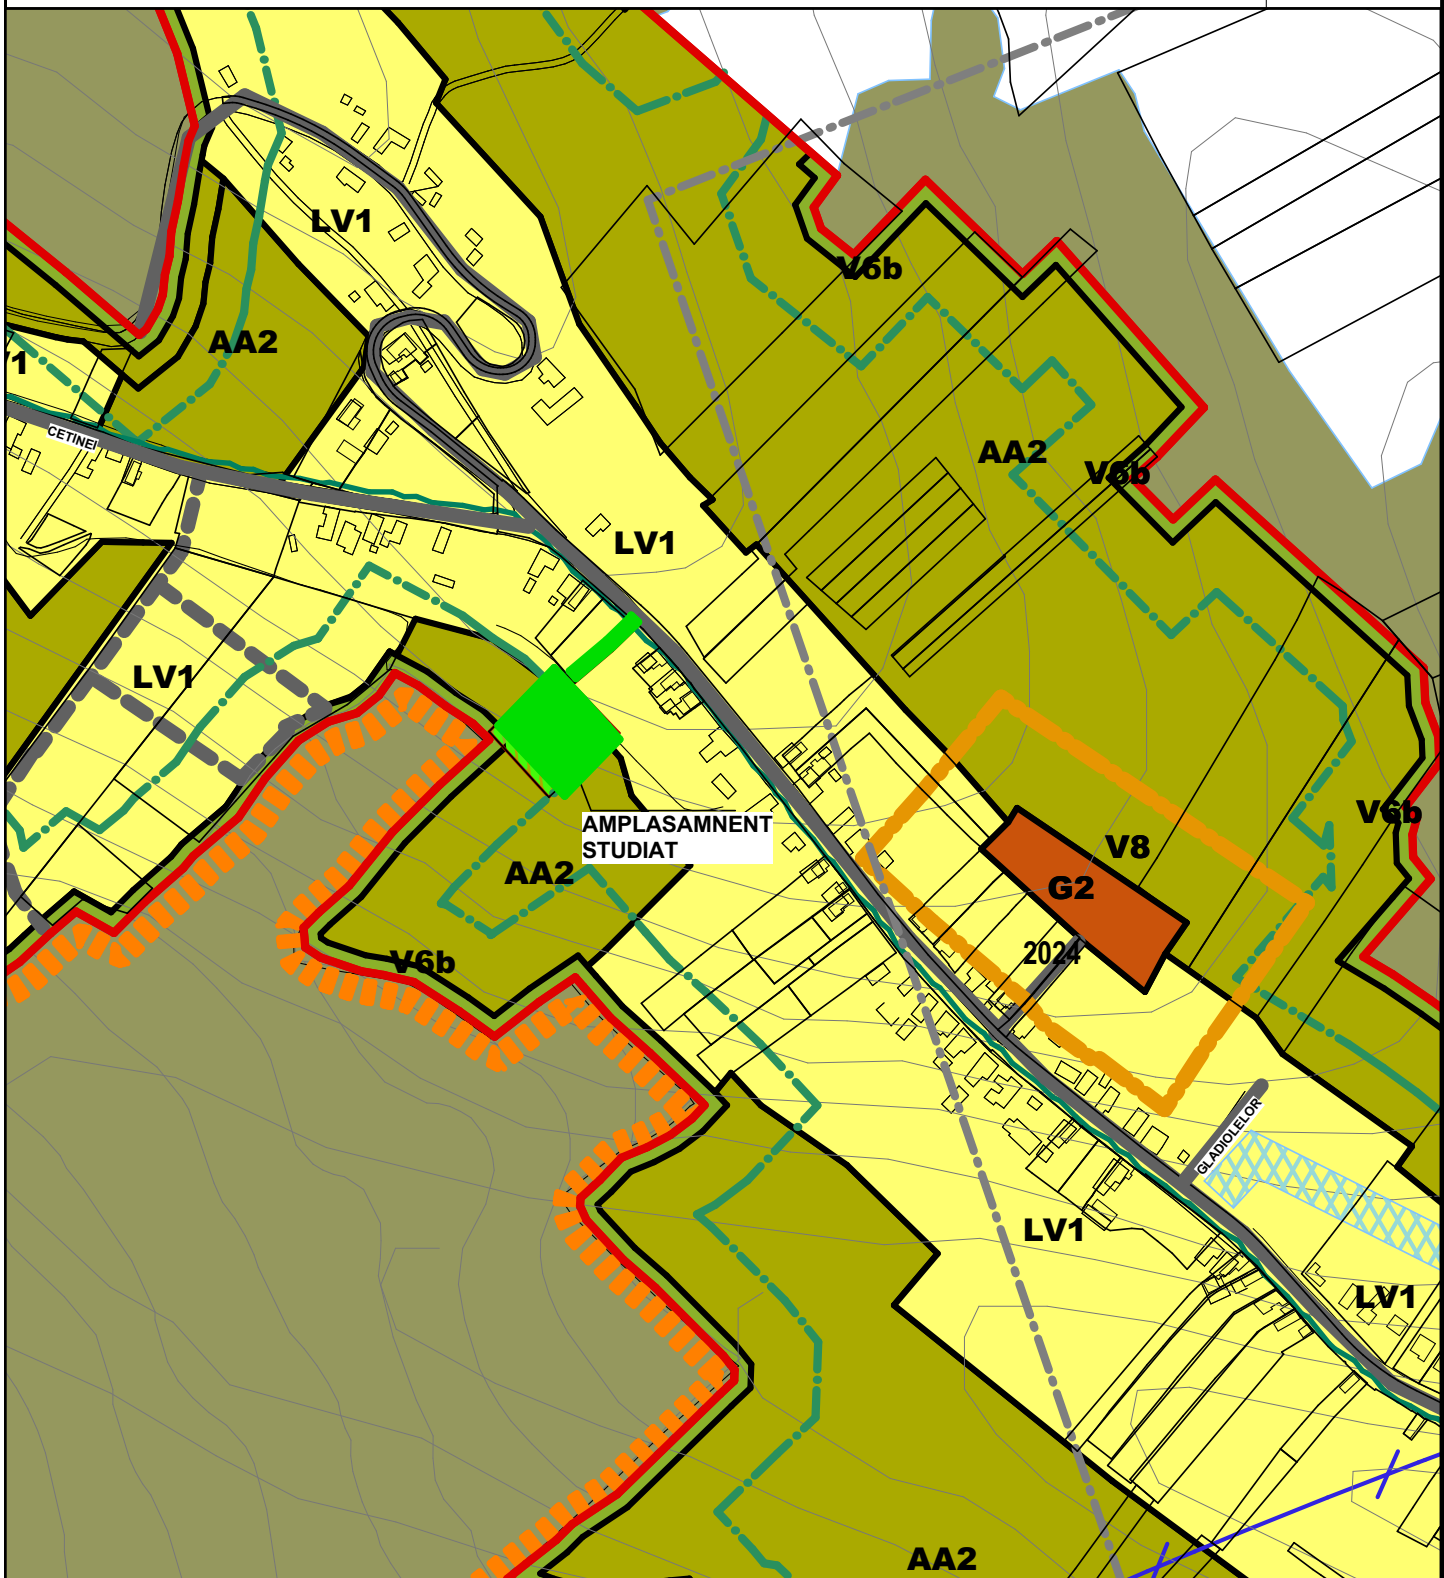


PLAN URBANISTIC ZONAL

PARCELARE TEREN SI STABILIRE ZONA FUNCTIONALA PENTRU CONSTRUIRE CASE DE LOCUIT UNIFAMILIALE, REGLEMENTARE ACCESE SI UTILITATI, CU REGULAMENT LOCAL DE URBANISM AFERENT

INCADRARE IN PUG REACTUALIZAT

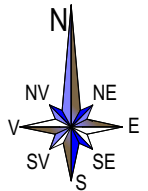

Proiectant general	S.C. TURCINSCHI ARCH STUDIO S.R.L. C.U.I. 38529620 NR.INREGISTRARE : J26/2044/2017			Beneficiar: SOLOVASTRU EMIL-ADRIAN		Faza: P.U.Z.
Proiectant de specialitate	S.C. TEKTURA S.R.L. RO 6564459 NR.INREGISTRARE : J26/1285/1994			Denumirea lucrarii: PLAN URBANISTIC ZONAL - PARCELARE TEREN SI STABILIRE ZONA FUNCTIONALA PENTRU CONSTRUIRE CASE DE LOCUIT UNIFAMILIALE, REGLEMENTARE ACCESE SI UTILITATI, CU REGULAMENT LOCAL DE URBANISM AFERENT mun. Târgu Mureș CF nr. 133621, jud. Mureș		Pr. nr: 89/2021
Calitatea	Nume	Semnatura	Scara:			Plansa: IP
Sef proiect	arh. TURCINSCHI D.		1:5000	INCADRARE IN PUG REACTUALIZAT		
Proiectat	arh. RAUS A.					
Proiectat	arh. L. F. Bendegúz		Data			
Desenat	st.arh.MOLDOVAN C.		2025			