




SF BRETEA DE LEGĂTURĂ ÎNTRE STRADA
DÂMBUL PIETROS ȘI B-DUL 1848
beneficiar:
PRIMĂRIA MUNICIPIULUI TÎRGU MUREȘ


 AMPLASAMENT

PLAN DE ÎNCADRARE ÎN ZONĂ
scara 1 : 5.000

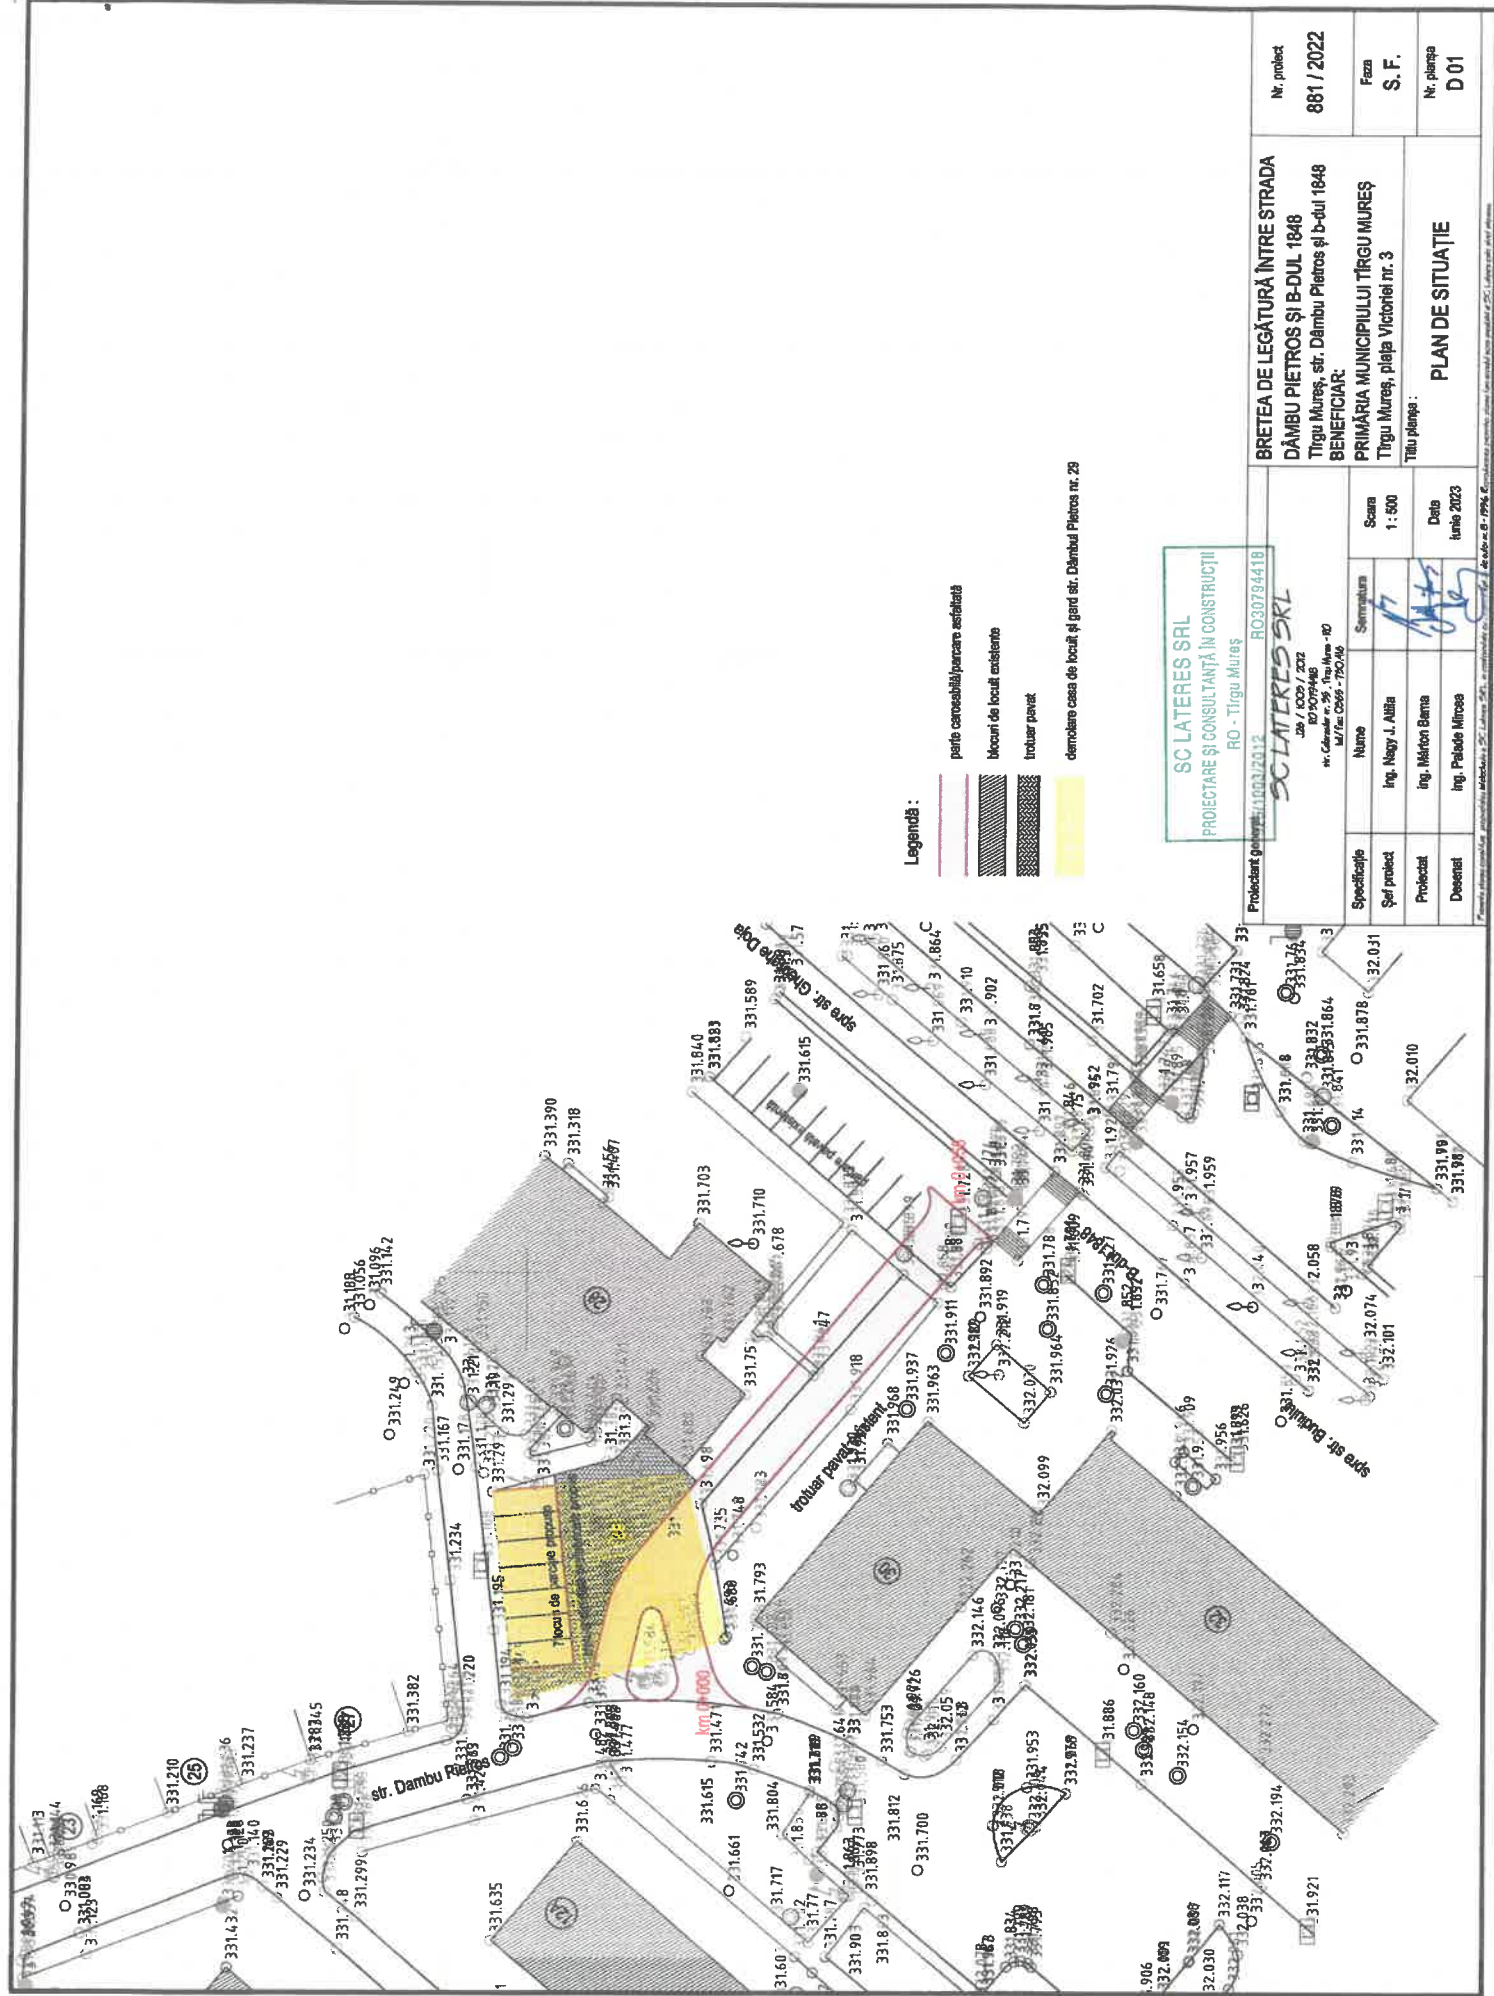

SC LATERES SRL
PROIECTARE ȘI CONSULTANȚĂ ÎN CONSTRUCȚII
RO - Tîrgu Mureș
RO30794418

Proiectant guvern: 11003/2012		SC LATERES SRL Județ / Localitate: Tîrgu Mureș / Tîrgu Mureș Nr. Certificat de înregistrare: 100/2019 Nr. Căsuță de înregistrare: 1702/16		BRETEA DE LEGĂTURĂ ÎNTR-STRADA DÂMBU PIETROS ȘI B-DUL 1848 Tîrgu Mureș, str. Dambu Pietros și b-dul 1848 BENEFICIAR: PRIMĂRIA MUNICIPIULUI TÎRGU MUREȘ Tîrgu Mureș, piața Victoriei nr. 3 Titlu planșă:		Nr. proiect 881 / 2022
Specificație	Șef proiect	Nume	Semnătură	Scara	PLAN DE SITUAȚIE	Feza S. F.
		Ing. Nagy L. Alina		1: 500		Nr. planșă D 01
Proiectat	Desenat	Ing. Márton Barna		Data Iunie 2023		

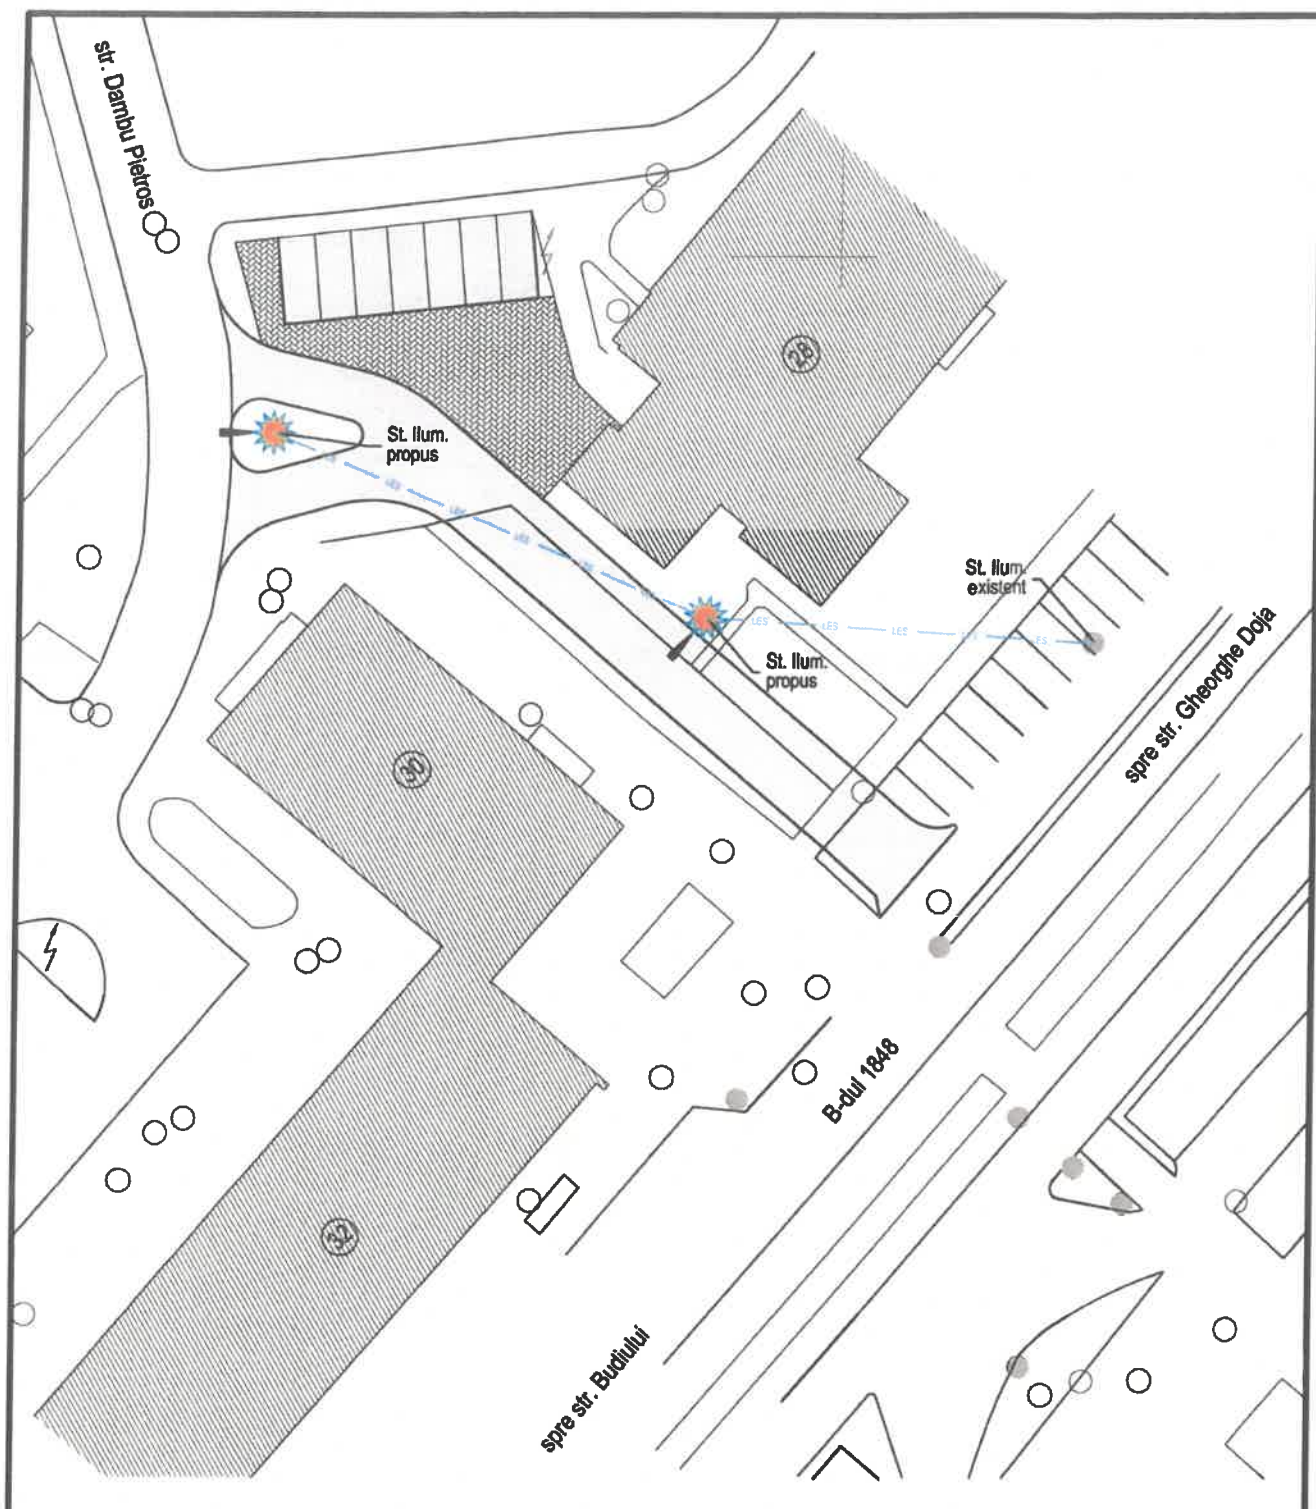

SC LATERES SRL
PROIECTARE ȘI CONSULTANȚĂ ÎN CONSTRUCȚII
RO - Tîrgu Mureș

Proiectant general: 10023/2012 RO30794418

SC LATERES SRL

J26 / 1003 / 2012

RO 30794418

str. Calarasilor nr. 35 - Tîrgu Mureș - RO

tel/fax: 0265 - 750.416

Specificație	Nume	Semnatura	Scara
Șef proiect	ing. Nagy J. Attila		1 : 500
Proiectat	ing. Kacsó Zoltán		Data
Desenat	ing. Palade Mircea		iunie 2023

**BRETEA DE LEGĂTURĂ ÎNTRE STRADA
DÂMBU PIETROS ȘI B-DUL 1848**
Tîrgu Mureș, str. Dambu Pietros și b-dul 1848
BENEFICIAR:

PRIMĂRIA MUNICIPIULUI TÎRGU MUREȘ
Tîrgu Mureș, piața Victoriei nr. 3

Titlu planșă :

PLAN DE SITUAȚIE INST. ELECTRICE

Nr. proiect

881 / 2022


Faza

S. F.

Nr. planșă

IE 01

PROFIL TRANSVERSAL TIP

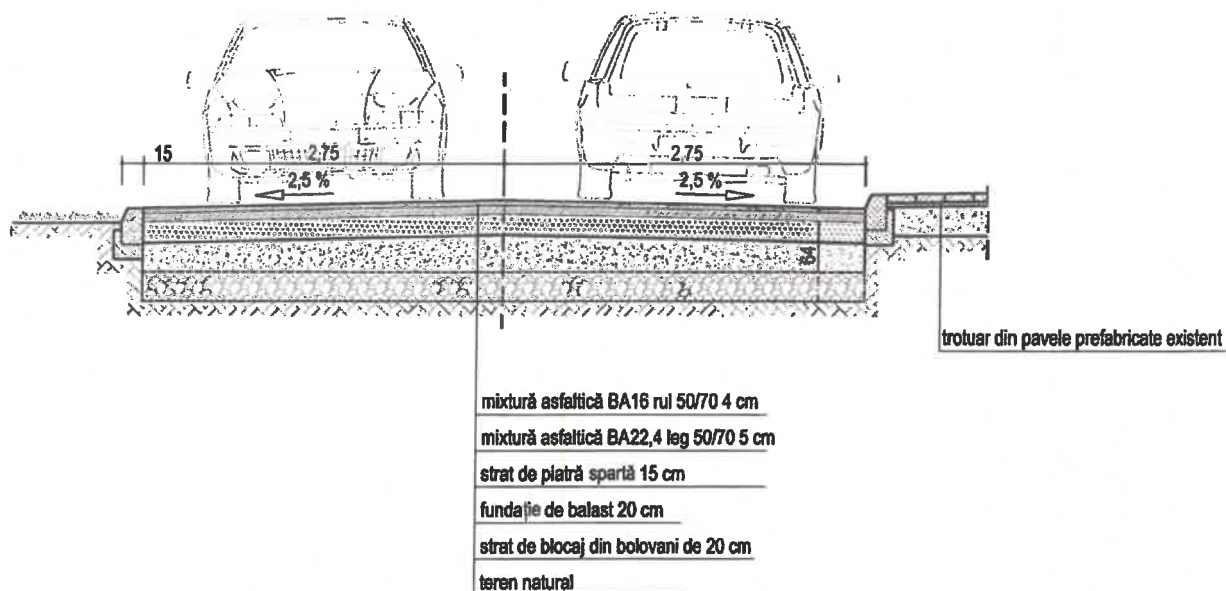

SC LATERES SRL
PROIECTARE ȘI CONSULTANȚĂ ÎN CONSTRUCȚII
RO - Tîrgu Mureș

Proiectant general J26/1003/2012 RO30794418

SC LATERES SRL

J26 / 1003 / 2012
RO 30794418
str. Calarasilor nr. 25, Tîrgu Mureș - RO
tel./ fax: 0365 - 730.416

BRETEA DE LEGĂTURĂ ÎNTRE STRADA
DÂMBU PIETROS ȘI B-DUL 1848
Tîrgu Mureș, str. Dâmbu Pietros și b-dul 1848
BENEFICIAR:

PRIMĂRIA MUNICIPIULUI TÎRGU MUREȘ
Tîrgu Mureș, piața Victoriei nr. 3

Titlu planșă :

PROFIL TRANSVERSAL TIP

Nr. proiect

881 / 2022

Faza

S. F.

Nr. planșă

D 02

Specificatie	Nume	Semnatura
Sef proiect	ing. Nagy J. Attila	
Proiectat	ing. Márton Barna	
Desenat	ing. Palade Mircea	

Scara
1 : 1.000

Data
iunie 2023