




STR. ARANY JANOS NR. 31


STR. ARANY JANOS NR. 33

STR. ARANY JANOS NR. 35-37

DESFĂȘURATĂ STRADALĂ EXISTENTĂ CU FAȚADĂ
PRINCIPALĂ STRADA ARANY JANOS

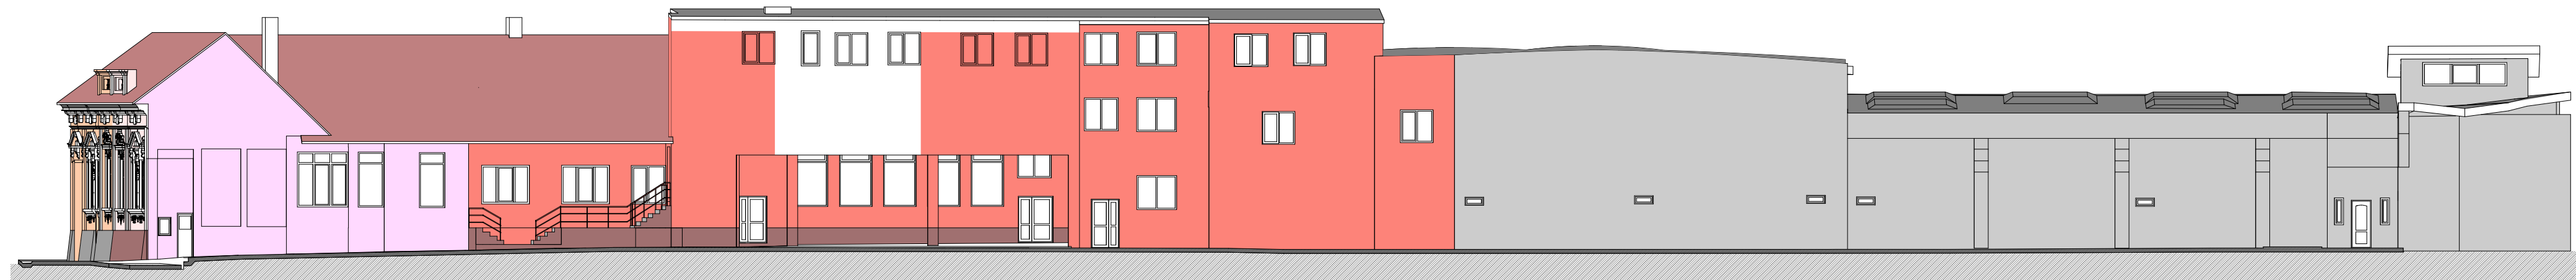

FAȚADĂ LATERALĂ INTERIOARĂ EXISTENTĂ

Prezenta planșă este proprietatea intelectuală a S.C. ARHITECTON S.R.L. Reproducerea totală sau parțială fără acordul proiectantului este interzisă și se sancționează conform legii				PROIECT NR. 638/2020
 S.C. ARHITECTON S.R.L. str. Revoluției nr. 22, Tg-Mureș-RO tel/fax: 0266-217822 J26-1100-2002 - R15097611 arhitectonprog@yahoo.com		Beneficiar: S.C. ANVERGO S.R.L. Str. Evreilor Martiri, Nr. 4, Loc. Târgu Mureș, Jud. Mureș		FAZA DE PR.: P.U.Z.
Specificatie	Nume	Semnatura	Scara:	Denumire proiect: CONSTRUIRE ANSAMBLU DE LOCUINTE COLECTIVE MICI CU SERVICII LA PARTER, UNIFICARE TEREN, DEMOLARE PARTIALA EDIFICATE Str. Arany Janos, nr. 35-37, loc. Târgu-Mureș, jud. Mureș
Sef proiect	arh. Kovacs Angela		1:200	Denumire planșă: FAȚADĂ PRINCIPALĂ ȘI FAȚADĂ LATERALĂ INTERIOARĂ
Proiectat	arh. Kovacs Angela		Data:	PLANȘA NR. A5a
Desenat	arh. stg. Țintoșan Oana		01. 2023	