

**P.U.Z.- CONSTRUIRE ANSAMBLU DE LOCUINTE COLECTIVE MICI CU SERVICII LA PARTER, UNIFICARE TEREN. DEMOLARE PARTIALA EDIFICATE**



**PLAN OBIECTIVE DE UTILITATE PUBLICA, PROPRIETATE ASUPRA TERENURILOR SI MISCAREA TERENURILOR PENTRU TERENUL BENEFICIARULUI**

**Str. Arany Janos, nr. 35-37, Targu-Mures, Mures**  
scara 1:500

LIMITE:

- LIMITA TEREN BENEFICIAR P.U.Z.
- LIMITE PROPRIETATI


TIPURI DE PROPRIETATI:

a). PROPRIETATE PUBLICA

- TERENURI PROPRIETATE PUBLICA DE INTERES LOCAL - (Portocaliu 5)

b). PROPRIETATE PRIVATA

- TERENURI PROPRIETATE PRIVATA A PERSOANELOR FIZICE SAU JURIDICE - (Galben 3)

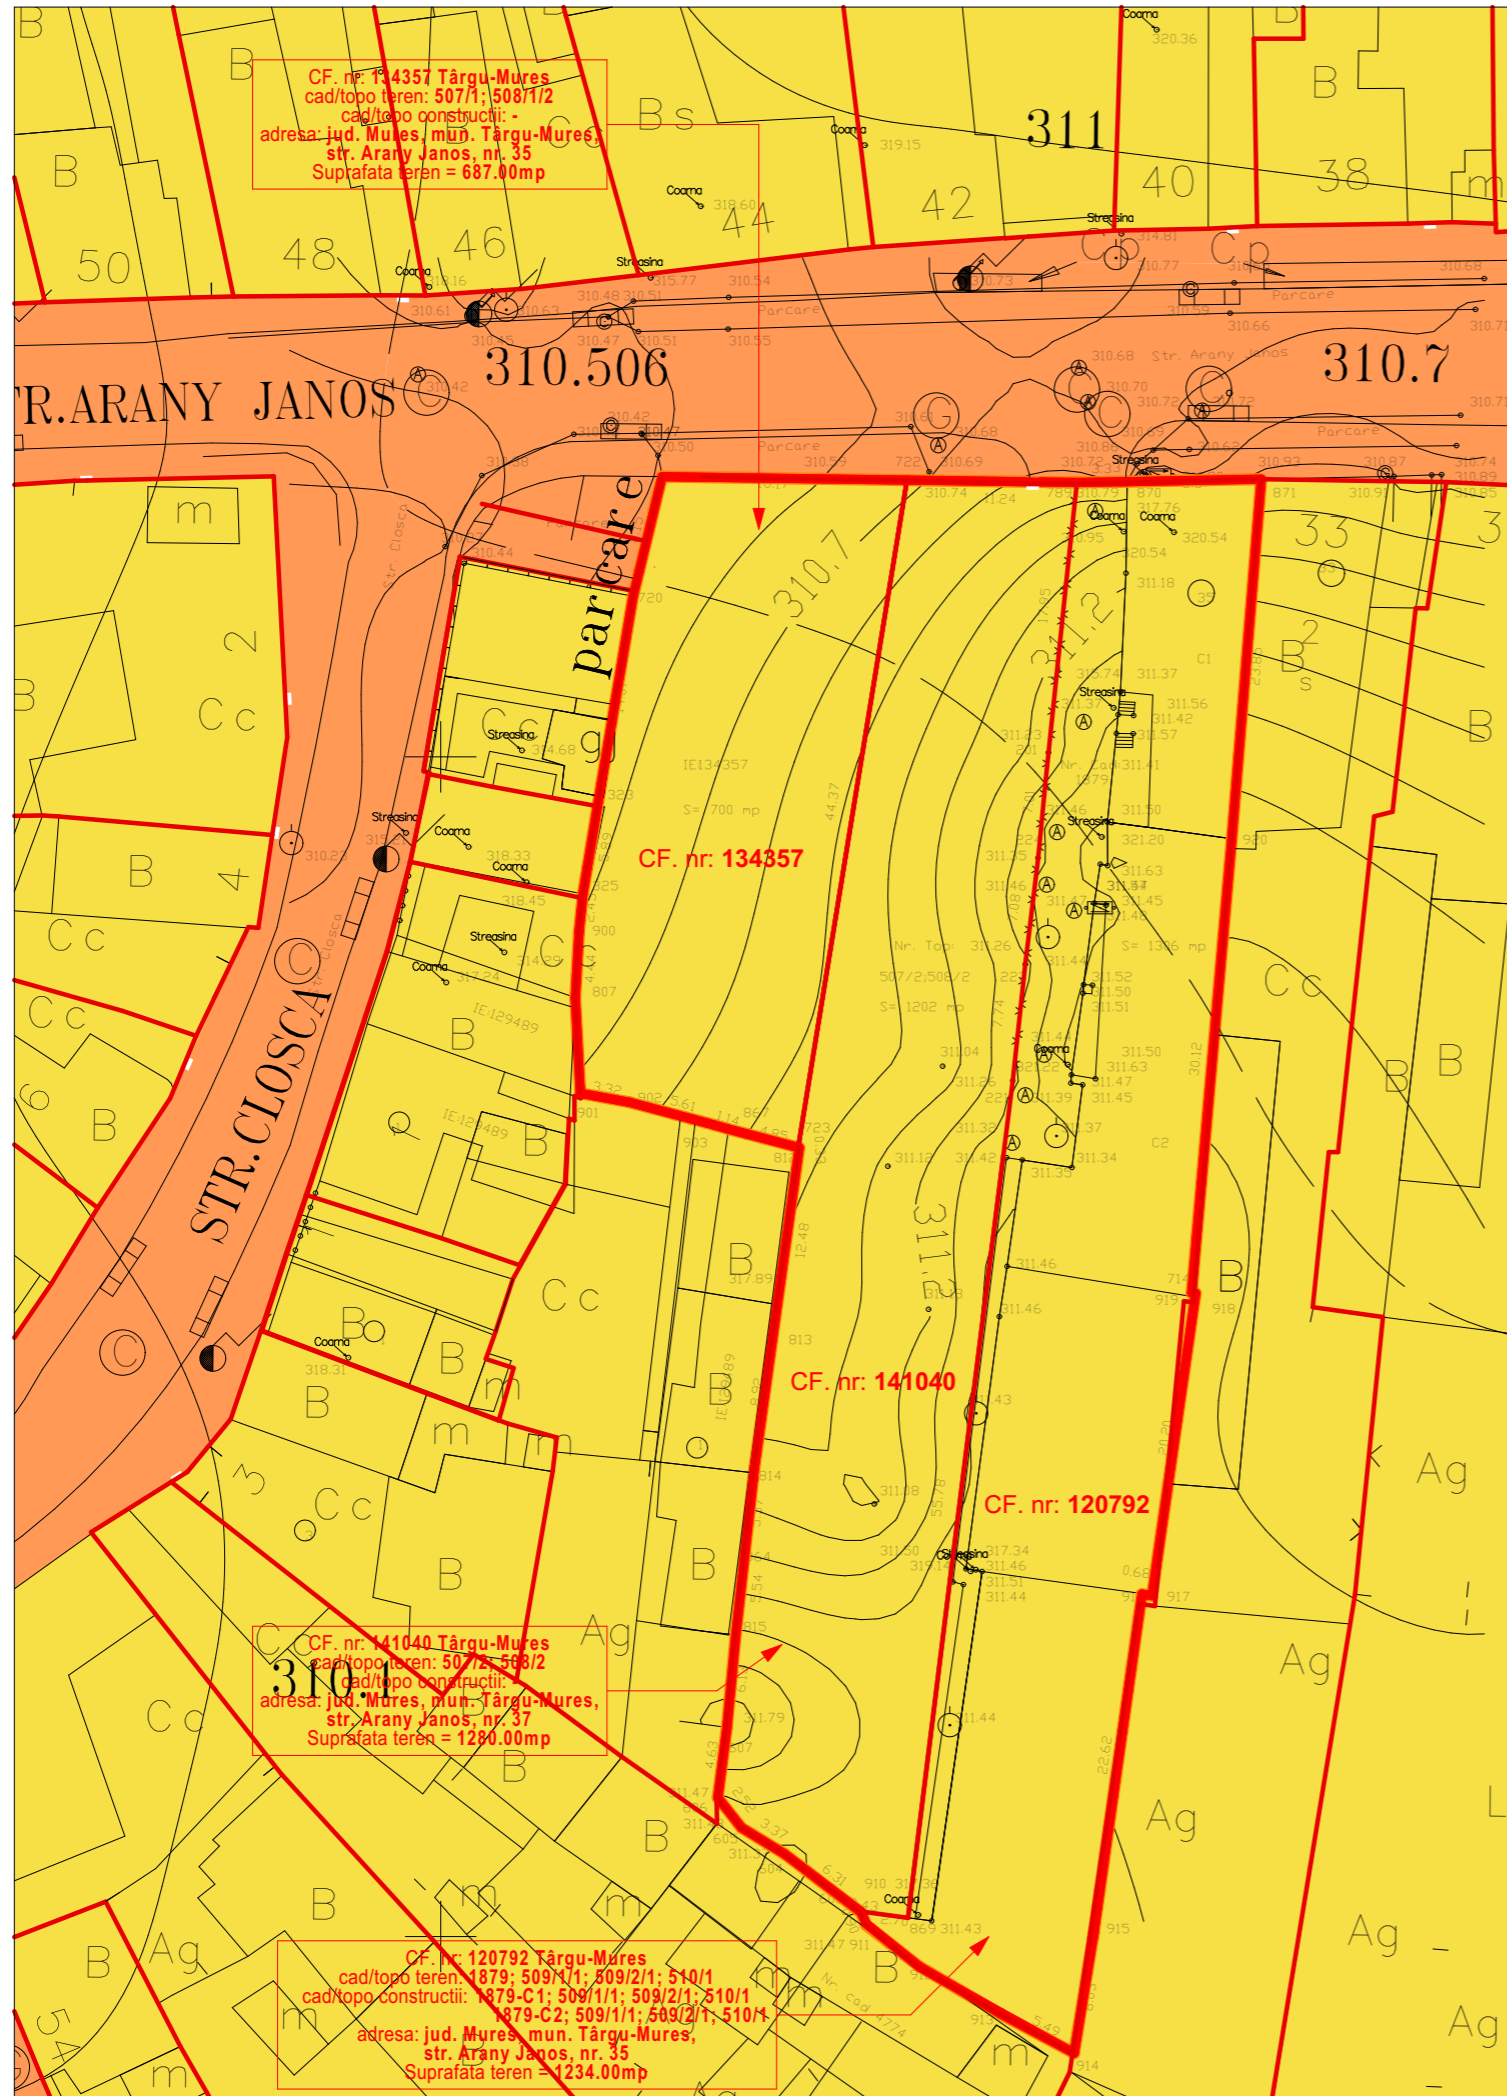

CF. nr. 134357 Targu-Mures  
cad/topo teren: 507/1; 508/1/2  
cad/topo constructii: -  
adresa: jud. Mures, mun. Targu-Mures,  
str. Arany Janos, nr. 35  
Suprafata teren = 687.00mp

CF. nr. 141040 Targu-Mures  
cad/topo teren: 507/2; 508/2  
cad/topo constructii: -  
adresa: jud. Mures, mun. Targu-Mures,  
str. Arany Janos, nr. 37  
Suprafata teren = 1280.00mp

CF. nr. 120792 Targu-Mures  
cad/topo teren: 1879; 509/1/1; 509/2/1; 510/1  
cad/topo constructii: 1879-C1; 509/1/1; 509/2/1; 510/1  
1879-C2; 509/1/1; 509/2/1; 510/1  
adresa: jud. Mures, mun. Targu-Mures,  
str. Arany Janos, nr. 35  
Suprafata teren = 1234.00mp

NOTA:

- CULORILE FOLOSITE PENTRU REPREZENTAREA GRAFICA SUNT CELE MENTIONATE IN ORDINUL NR. 13N DIN 10.03.1999.
- PROIECTANTUL NU ISI ASUMA RESPONSABILITATEA IN CAZUL IN CARE TEHNOLOGIA DE IMPRIMARE A PLANSELOR NU REDA CULORILE FIDEL CU INDICATIVUL CELOR DIN NORMATIV.

Prezenta plansa este proprietatea intelectuala a S.C. ARHITECTON S.R.L.Reproducerea totala sau partiala fara acordul proiectantului este interzisa si se sanctioneaza conform legii			
 <b>S.C. ARHITECTON S.R.L.</b> str. Revolutiei nr. 22 , Tg-Mures-RO tel/fax: 0265-217822 J26-1100-2002 - R15097611 arhitectonpro@yahoo.com		Beneficiar:	PROIECT NR.
		<b>S.C. ANVERGO S.R.L.</b> Str. Evreilor Martiri, Nr. 4, Loc. Targu Mures, Jud. Mures	638/2020
Specificatie	Nume	Semnat	Denumire proiect: <b>CONSTRUIRE ANSAMBLU DE LOCUINTE COLECTIVE MICI CU SERVICII LA PARTER, UNIFICARE TEREN, DEMOLARE PARTIALA EDIFICATE</b>
Sef proiect	arh. Kovacs Angela		
Proiectat	arh. Kovacs Angela		Denumire plansa: <b>PLAN OBIECTIVE DE UTILITATE PUBLICA, PROPRIETATE ASUPRA TERENURILOR SI MISCAREA TERENURILOR PENTRU TERENUL BENEFICIARULUI</b>
Desenat	arh. stg. Tintoșan Oana		
		Scara:	FAZA DE PR.:
		1:500	<b>P.U.Z.</b>
		Data:	PLANSA NR.
		01. 2023	<b>A6</b>