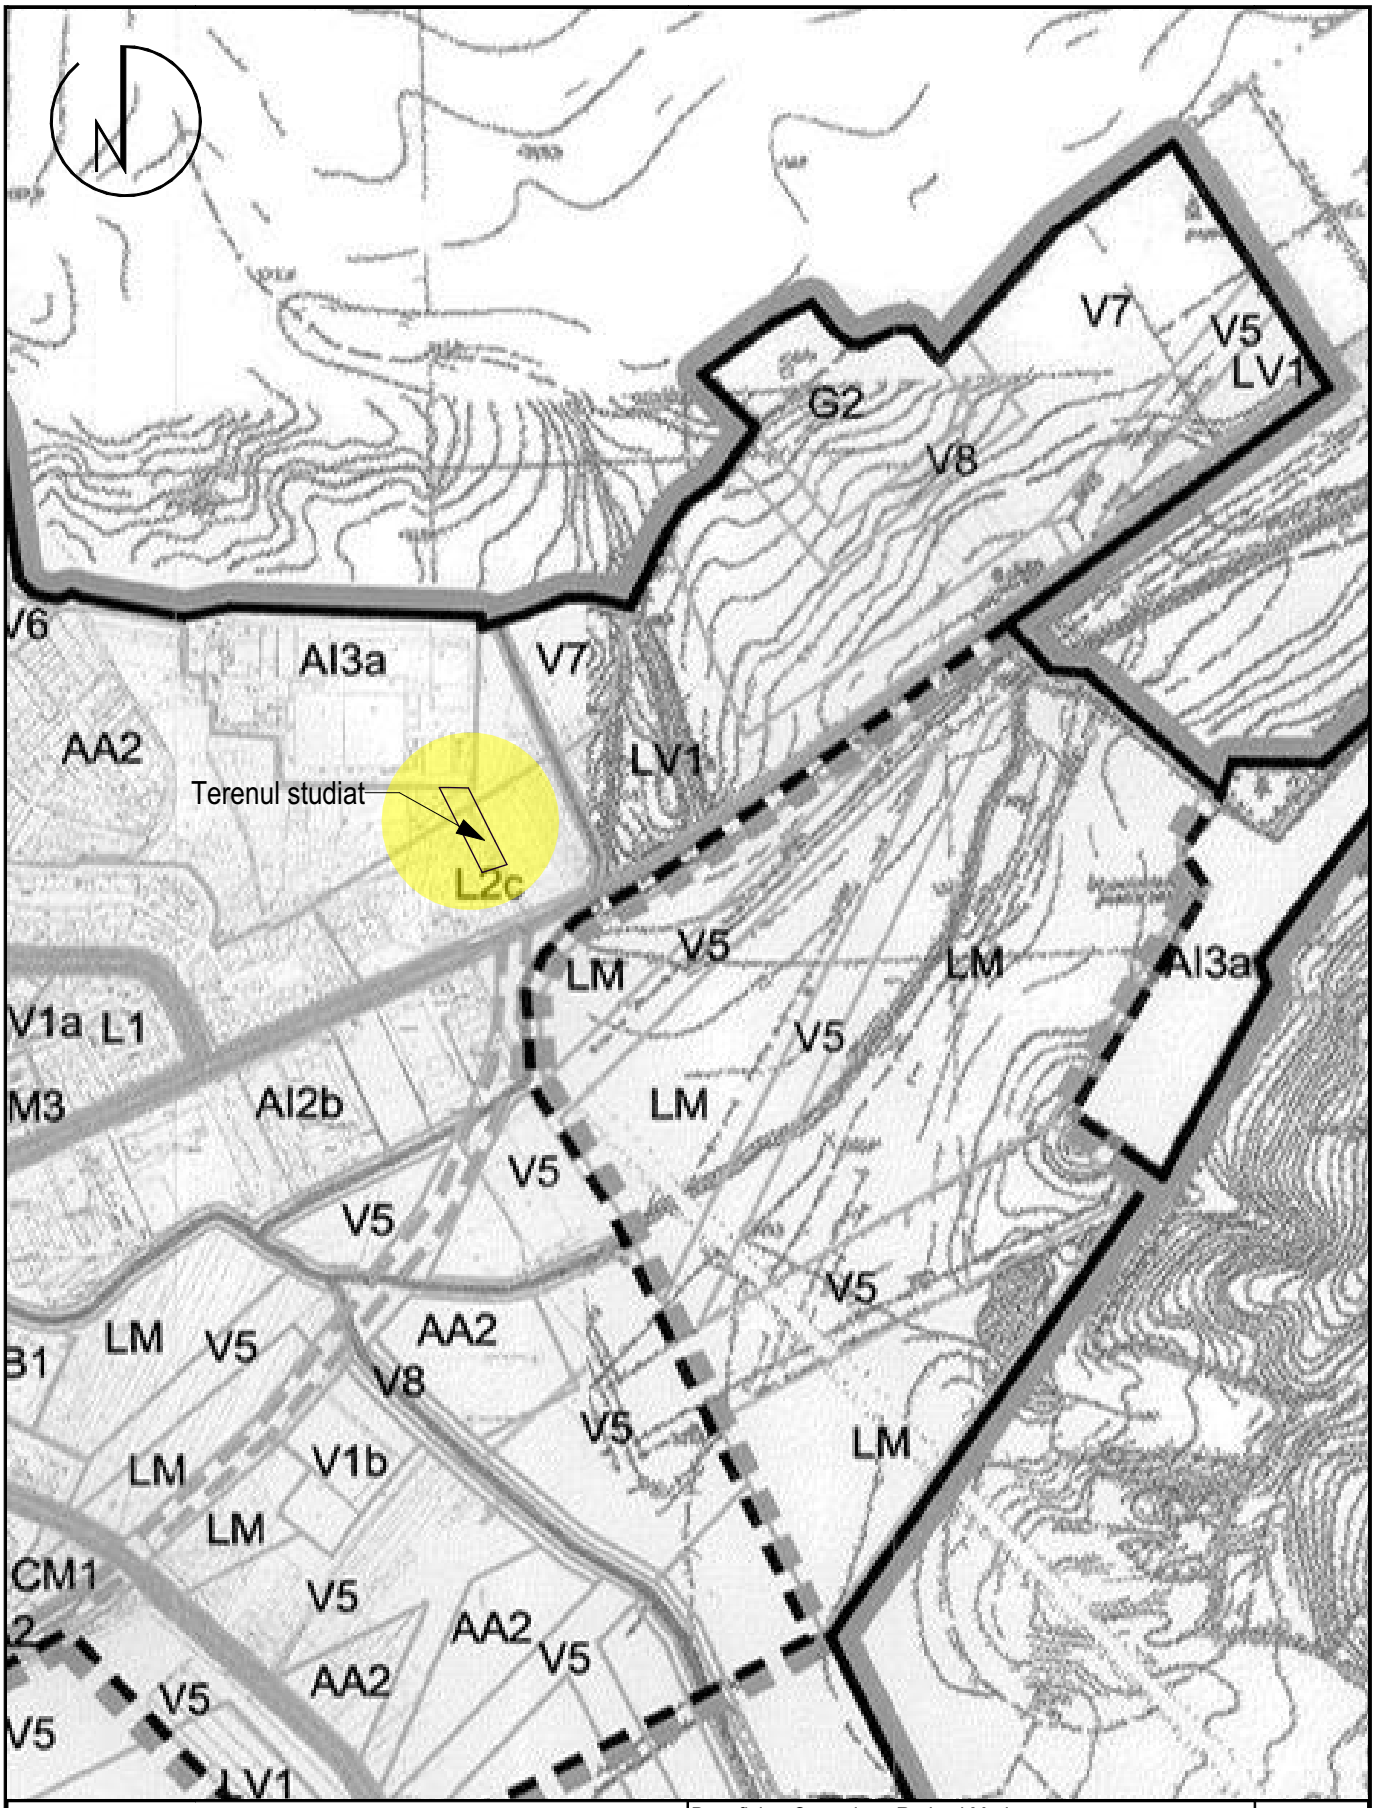

AALTO proiect S.R.L.® Tîrgu Mureș Proiectare de Arhitectură și Urbanism J26-278/2002 e-mail: aalto.proiect@yahoo.ro mobil: 004-0745-664-390			Beneficiar: Ormenisan Radu si Maria **PUZ. STR LIVEZENI, NR.79** **Reglementari case de locuit, amenajare accese si imprejmuire teren** Adresa: Str.Livezeni Nr. 79, Tg-Mures, Jud. MURES		Pr. Nr. **609.0** Faza: **P.U.Z.**
ȘEF PROIECT	arh. GHEORGHIU Petru A.		Scara: **1:5000**	**EXTRAS DIN PUG**	Planșa: **A 1.1**
PROIECTAT	arh. GHEORGHIU Petru A.				
DESENAT	tehn. BLAGA Raluca A.		Data:		
	ing. KINTZEL Erik		Ian.2024		