
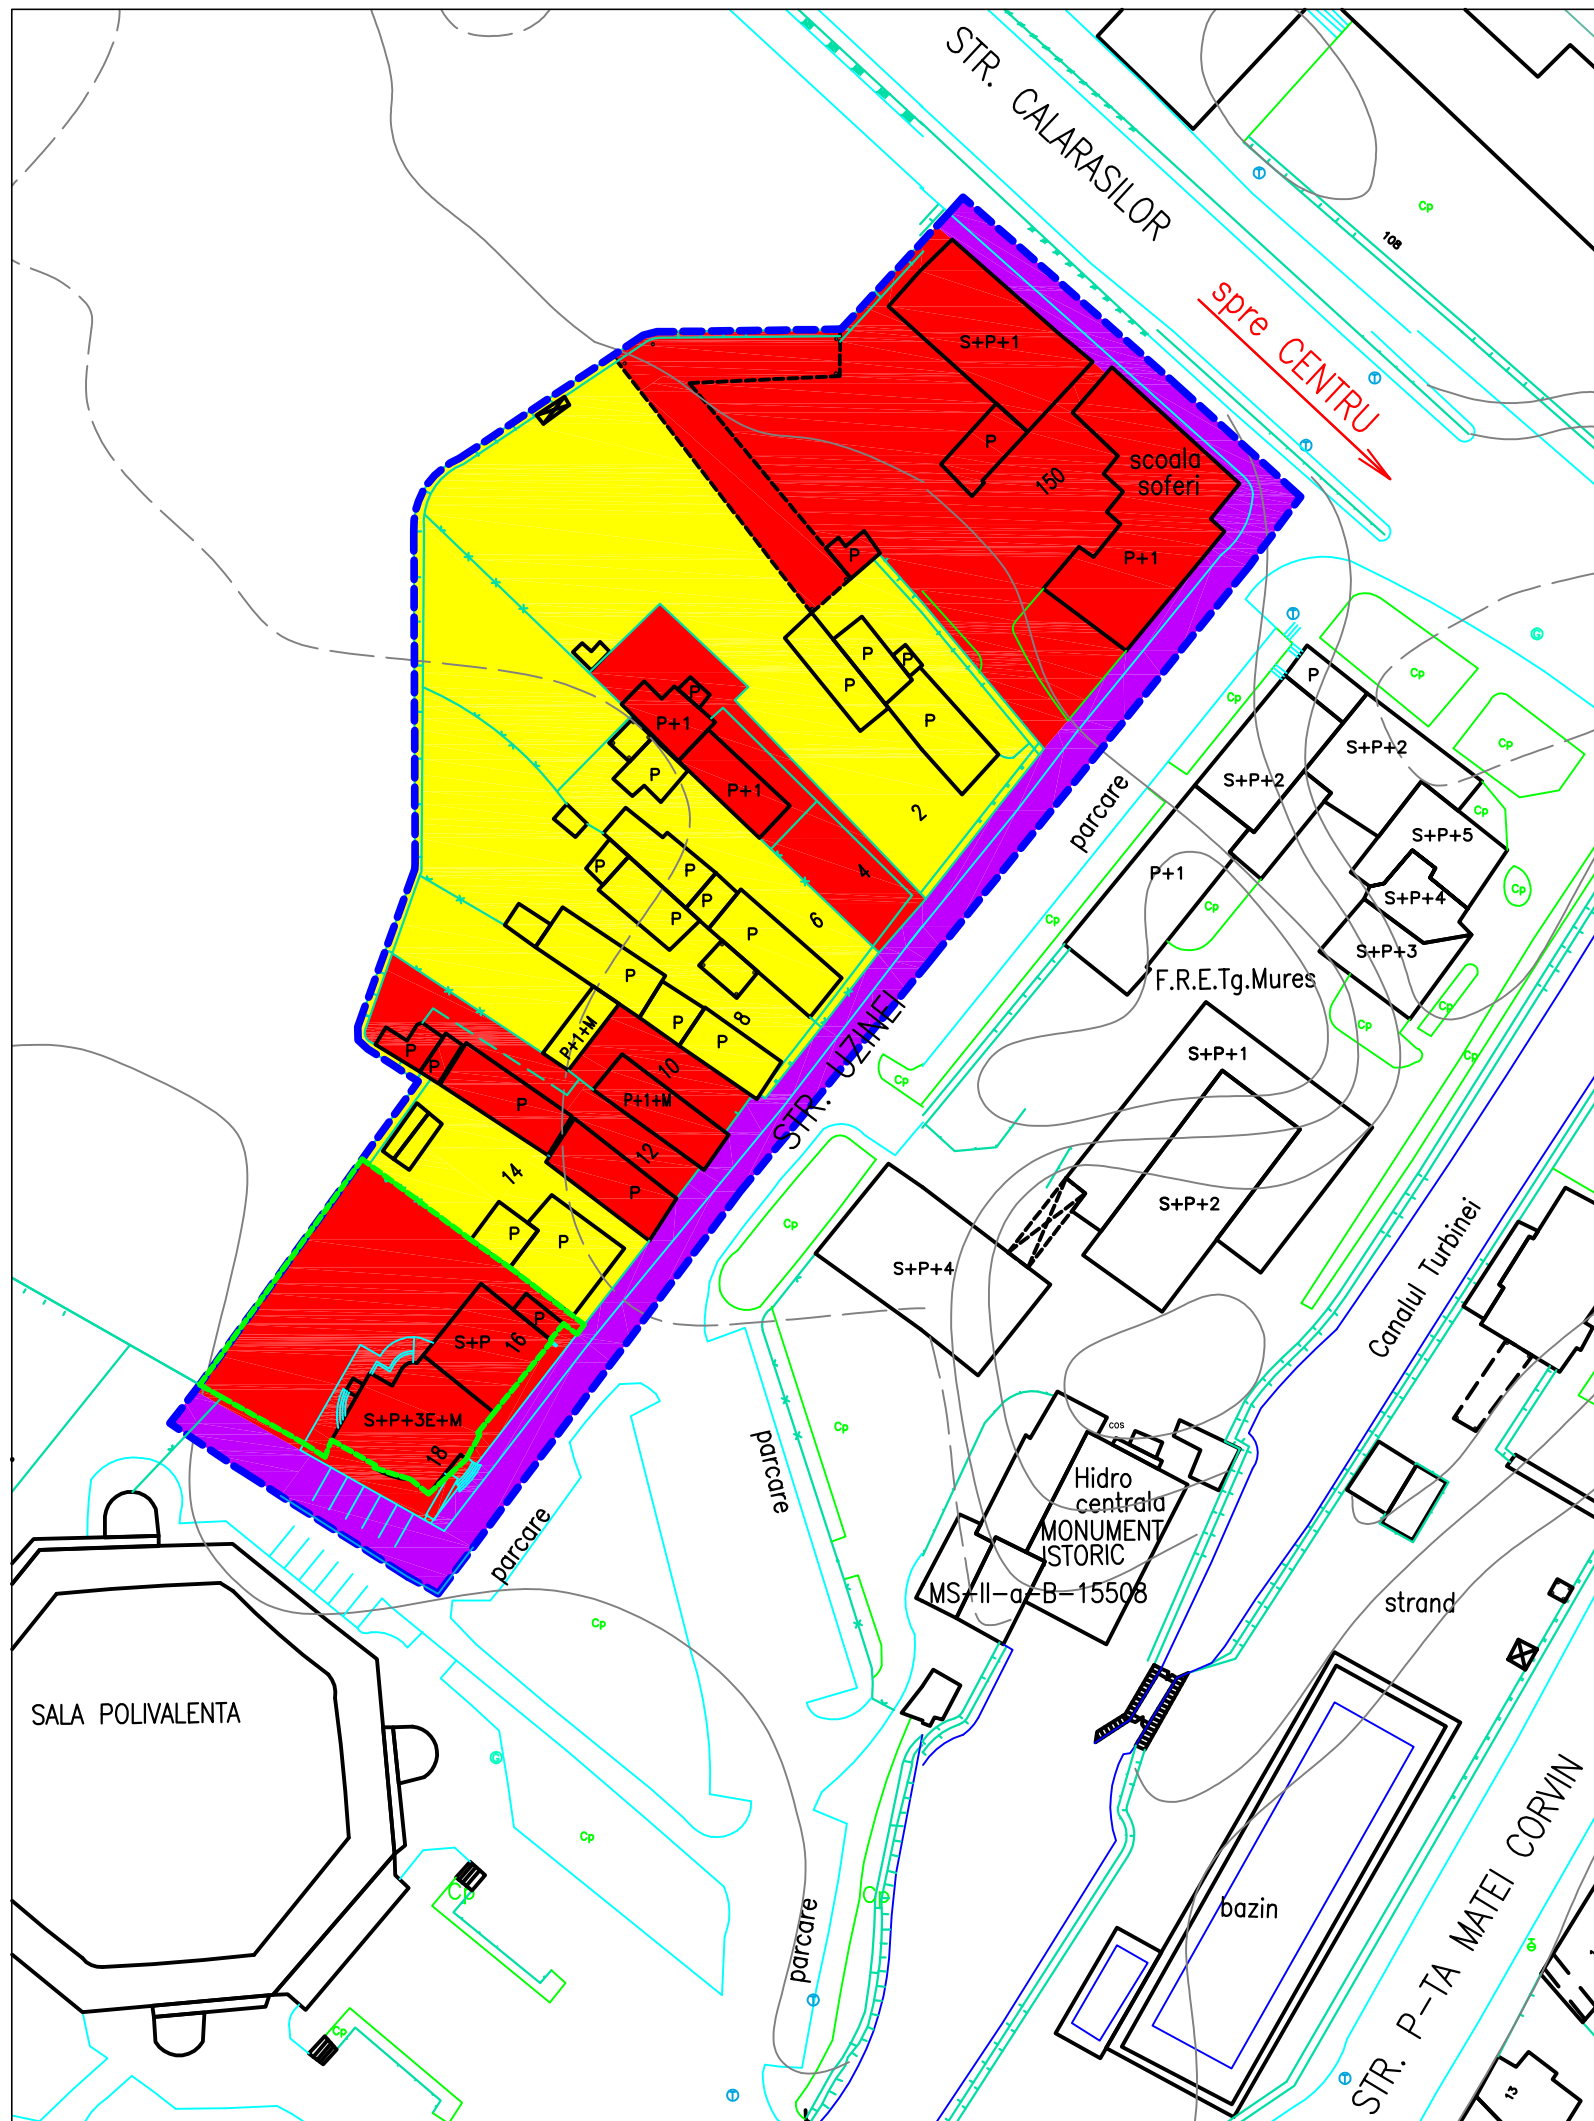


# PLAN URBANISTIC ZONAL MODERNIZARE SI EXTINDERE HOTEL EVEREST

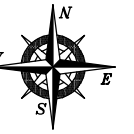

DOMENII	DISFUNCTIONALITATI	PRIORITATI
Fond construit existent si utilizarea terenurilor	- dotari insuficiente pentru functiunile principale ale zonei (functiuni de agrement, cu caracter sportiv, expozitii, manifestari populare, etc); - functiuni mixte neomogene;	- deschiderea zonei catre functiuni complementare (cazare, alimentare publica, puncte de informare, etc); - favorizarea functiunilor complementare celor de agrement si sport prin incurajarea investitiilor de profil in zona;

## LEGENDA:

	LIMITA ZONEI STUDIATE
	LIMITA PROPRIETATE
	CLADIRI EXISTENTE
	STRAZI EXISTENTE
	GARDURI EXISTENTE

## ZONIFICARE:

	ZONA DE LOCUIT CU REGIM MEDIU DE INALTIME
	ZONA DE LOCUIT CU REGIM MIC DE INALTIME
	ZONA PENTRU INSTITUTII SI SERVICII PUBLICE
	ZONA PENTRU UNITATI INDUSTRIALE / DEPOZITARE
	SPATII PLANTATE, AGREMENT SI SPORT
	TERENURI AGRICOLE IN INTRAVILAN
	ZONA DE GOSPODARIE COMUNALA, CIMITIRE
	ZONA CAI DE COMUNICATIE RUTIERA SI AMENAJARI AFERENTE
	ZONA CAI DE COMUNICATIE FERROVIARA SI AMENAJARI AFERENTE
	APE

 BIROU DE ARHITECTURA SI URBANISM TIRGU MURES - J26-728-1994	sef proiect	arh. Octavian LIPOVAN	
	proiectat/intocmit	arh. Octavian LIPOVAN	
	desenat	ing. Ionela ANTAL	
	verificat	arh. WINKLER Eniko	
	BENEFICIAR: SC ELECTROCONSTRUCTIA ELCO SA STR. UZINEI NR. 4, TARGU MURES		FAZA: PUZ
	TITLU: PUZ - MODERNIZARE SI EXTINDERE HOTEL EVEREST	DATA: mar. 2009	NR.PROIECT: 167-07
	PROIECT: LOC. TIRGU MURES, JUD. MURES		
	TITLU: SITUATIE EXISTENTA	SCARA: 1:1000	NR.PLANSA: A 02.1
	PLANSA: DISFUNCTIONALITATI		

ACEST PROIECT ESTE PROPRIETATEA INTELECTUALA A SC ARHIGRAF SRL. UTILIZAREA LUI INTRA SUB INCIDENTA LEGII DREPTULUI DE AUTOR.