
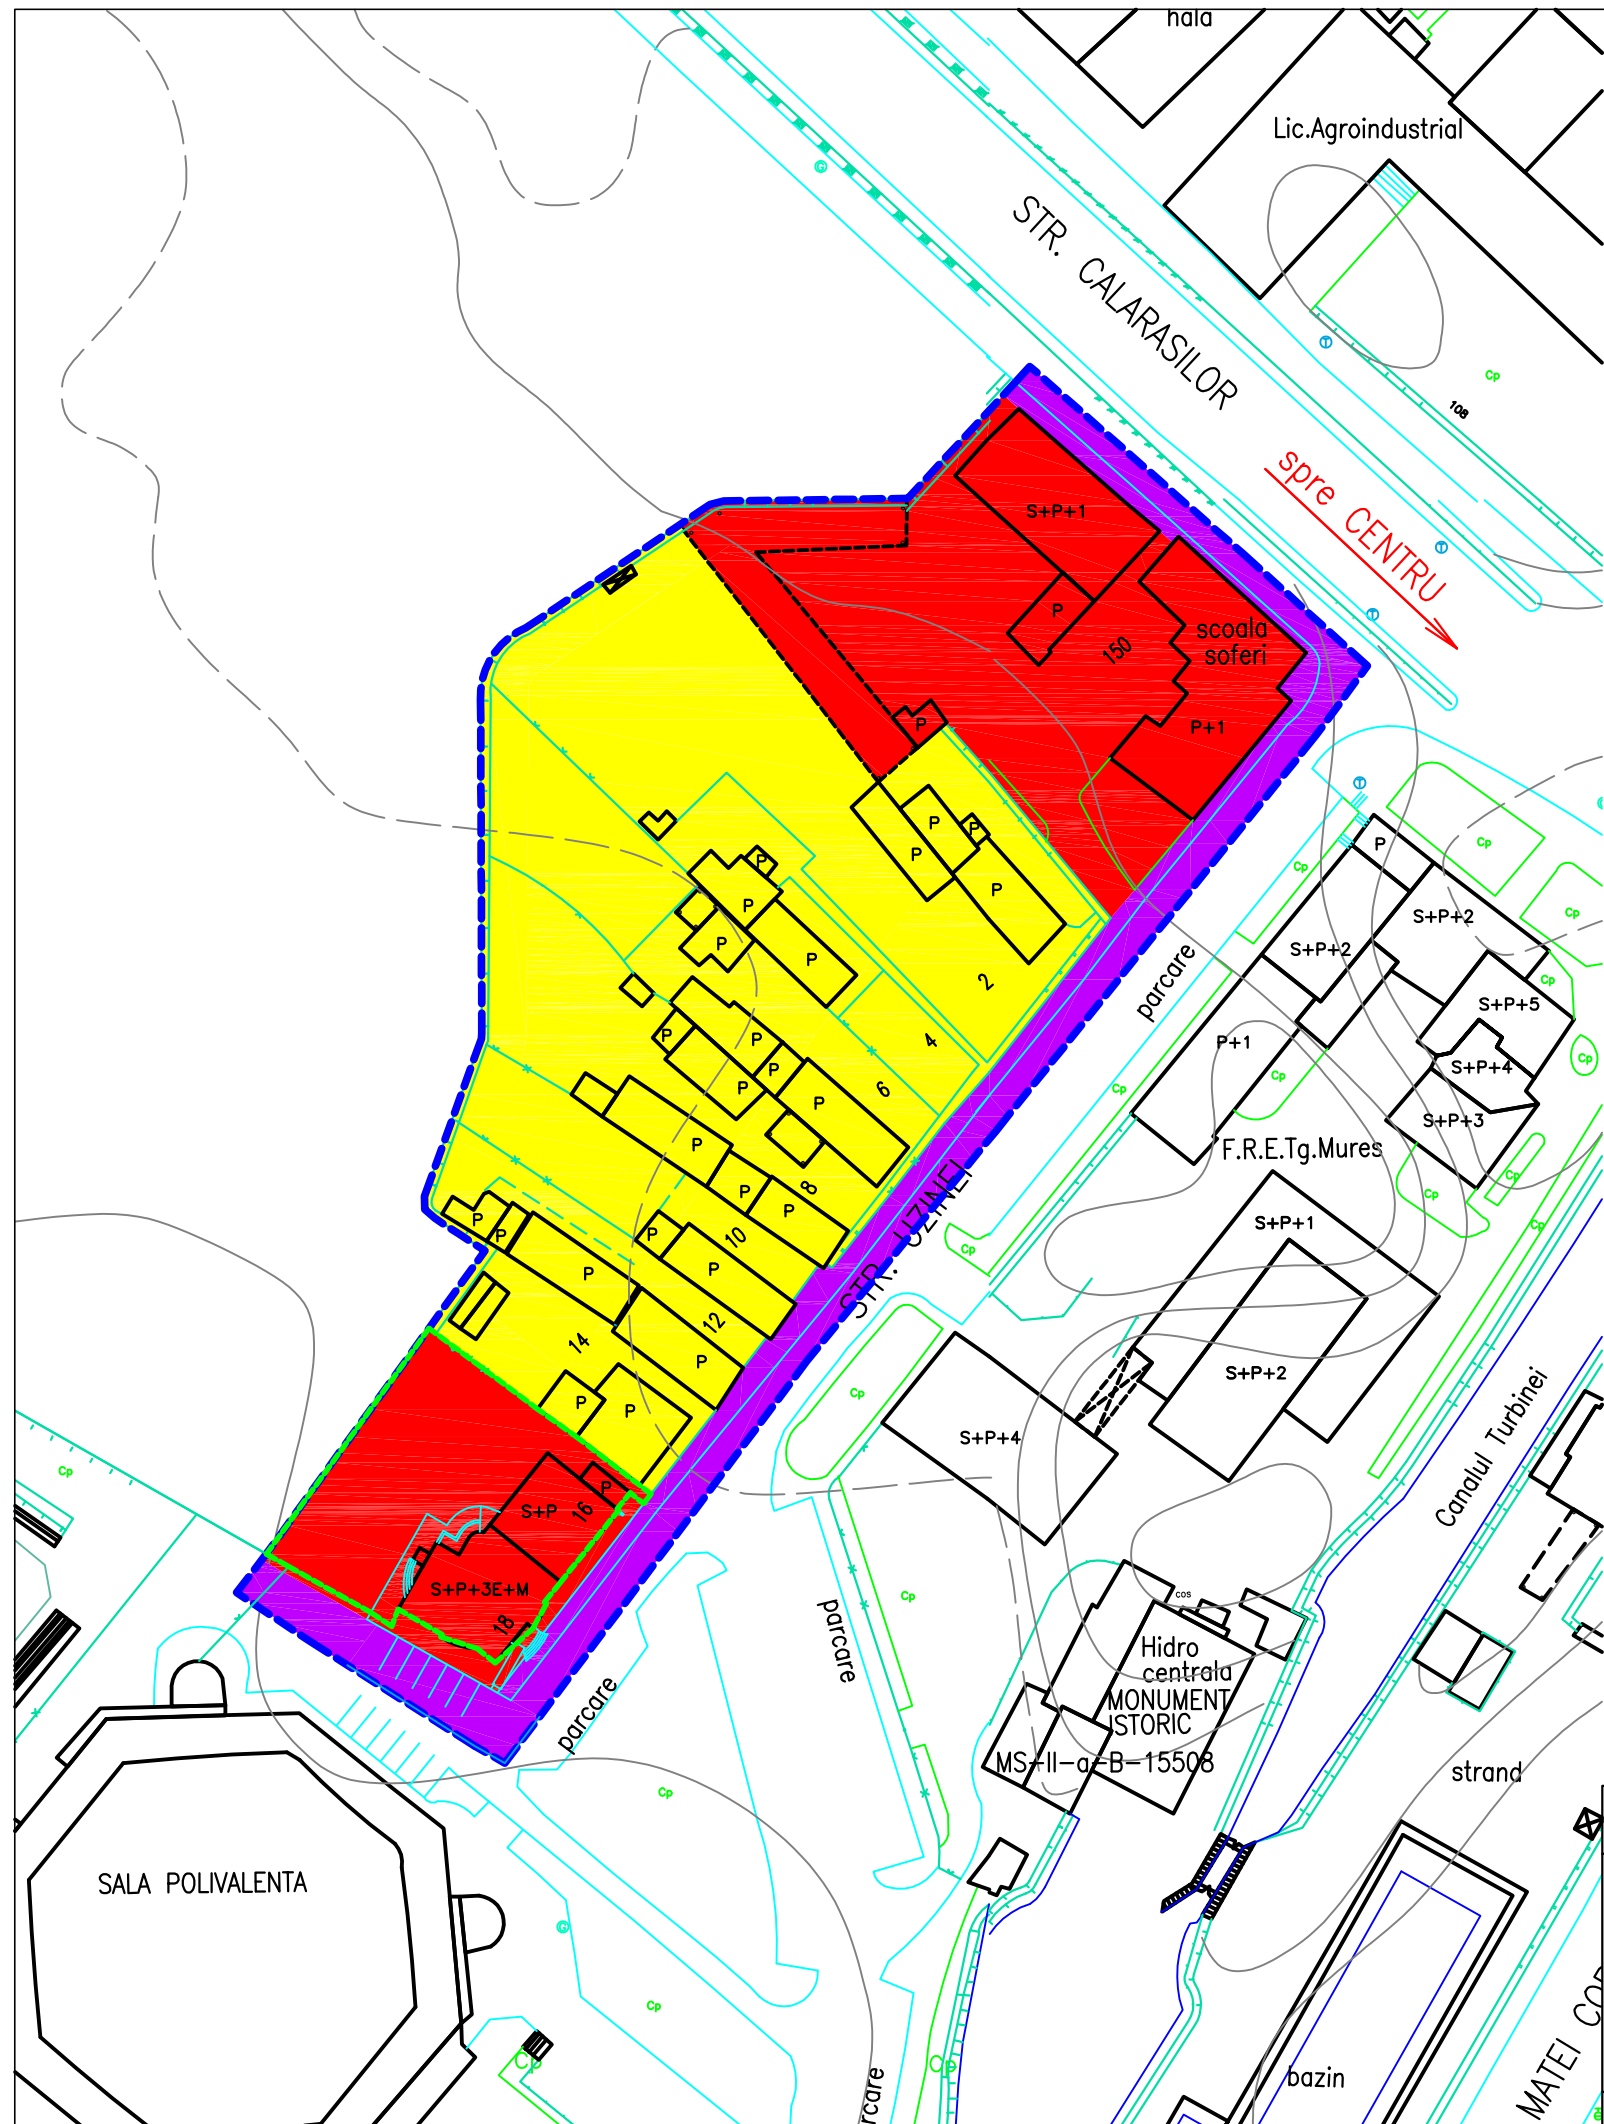


# PLAN URBANISTIC ZONAL MODERNIZARE SI EXTINDERE HOTEL EVEREST

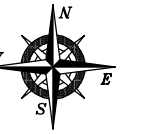

DOMENII	DISFUNCTIONALITATI	PRIORITATI
Fond construit existent si utilizarea terenurilor	- dotari insuficiente pentru functiunile principale ale zonei (functiuni de agrement, cu caracter sportiv, expozitii, manifestari populare, etc); - functiuni mixte neomogene;	- deschiderea zonei catre functiuni complementare (cazare, alimentare publica, puncte de informare, etc); - favorizarea functiunilor complementare celor de agrement si sport prin incurajarea investitiilor de profil in zona;

### LEGENDA:

- LIMITA ZONEI STUDIATE
- LIMITA PROPRIETATE
- CLADIRI EXISTENTE
- STRAZI EXISTENTE
- GARDURI EXISTENTE

### ZONIFICARE:

- ZONA DE LOCUIT CU REGIM MEDIU DE INALTIME
- ZONA DE LOCUIT CU REGIM MIC DE INALTIME
- ZONA PENTRU INSTITUTII SI SERVICII PUBLICE
- ZONA PENTRU UNITATI INDUSTRIALE / DEPOZITARE
- SPATII PLANTATE, AGREMENT SI SPORT
- TERENURI AGRICOLE IN INTRAVILAN
- ZONA DE GOSPODARIE COMUNALA, CIMITIRE
- ZONA CAI DE COMUNICATIE RUTIERA SI AMENAJARI AFERENTE
- ZONA CAI DE COMUNICATIE FERROVIARA SI AMENAJARI AFERENTE
- APE

 BIROU DE ARHITECTURA SI URBANISM TIRGU MURES - J26-728-1994	sef proiect	arh. Octavian LIPOVAN	
	proiectat/intocmit	arh. Octavian LIPOVAN	
	desenat	ing. Ionela ANTAL	
	verificat	arh. WINKLER Eniko	
BENEFICIAR: SC ELECTROCONSTRUCTIA ELCO SA STR. UZINEI NR. 4, TARGU MURES			FAZA: PUZ
TITLU	PUZ - MODERNIZARE SI EXTINDERE HOTEL EVEREST	DATA:	NR.PROIECT:
PROIECT:	LOC. TIRGU MURES, JUD. MURES	mar. 2009	167-07
TITLU	SITUATIE EXISTENTA	SCARA:	NR.PLANSA :
PLANSA:	DISFUNCTIONALITATI	1:1000	A 02.1

ACEST PROIECT ESTE PROPRIETATEA INTELECTUALA A SC ARHIGRAF SRL. UTILIZAREA LUI INTRA SUB INCIDENTA LEGII DREPTULUI DE AUTOR.