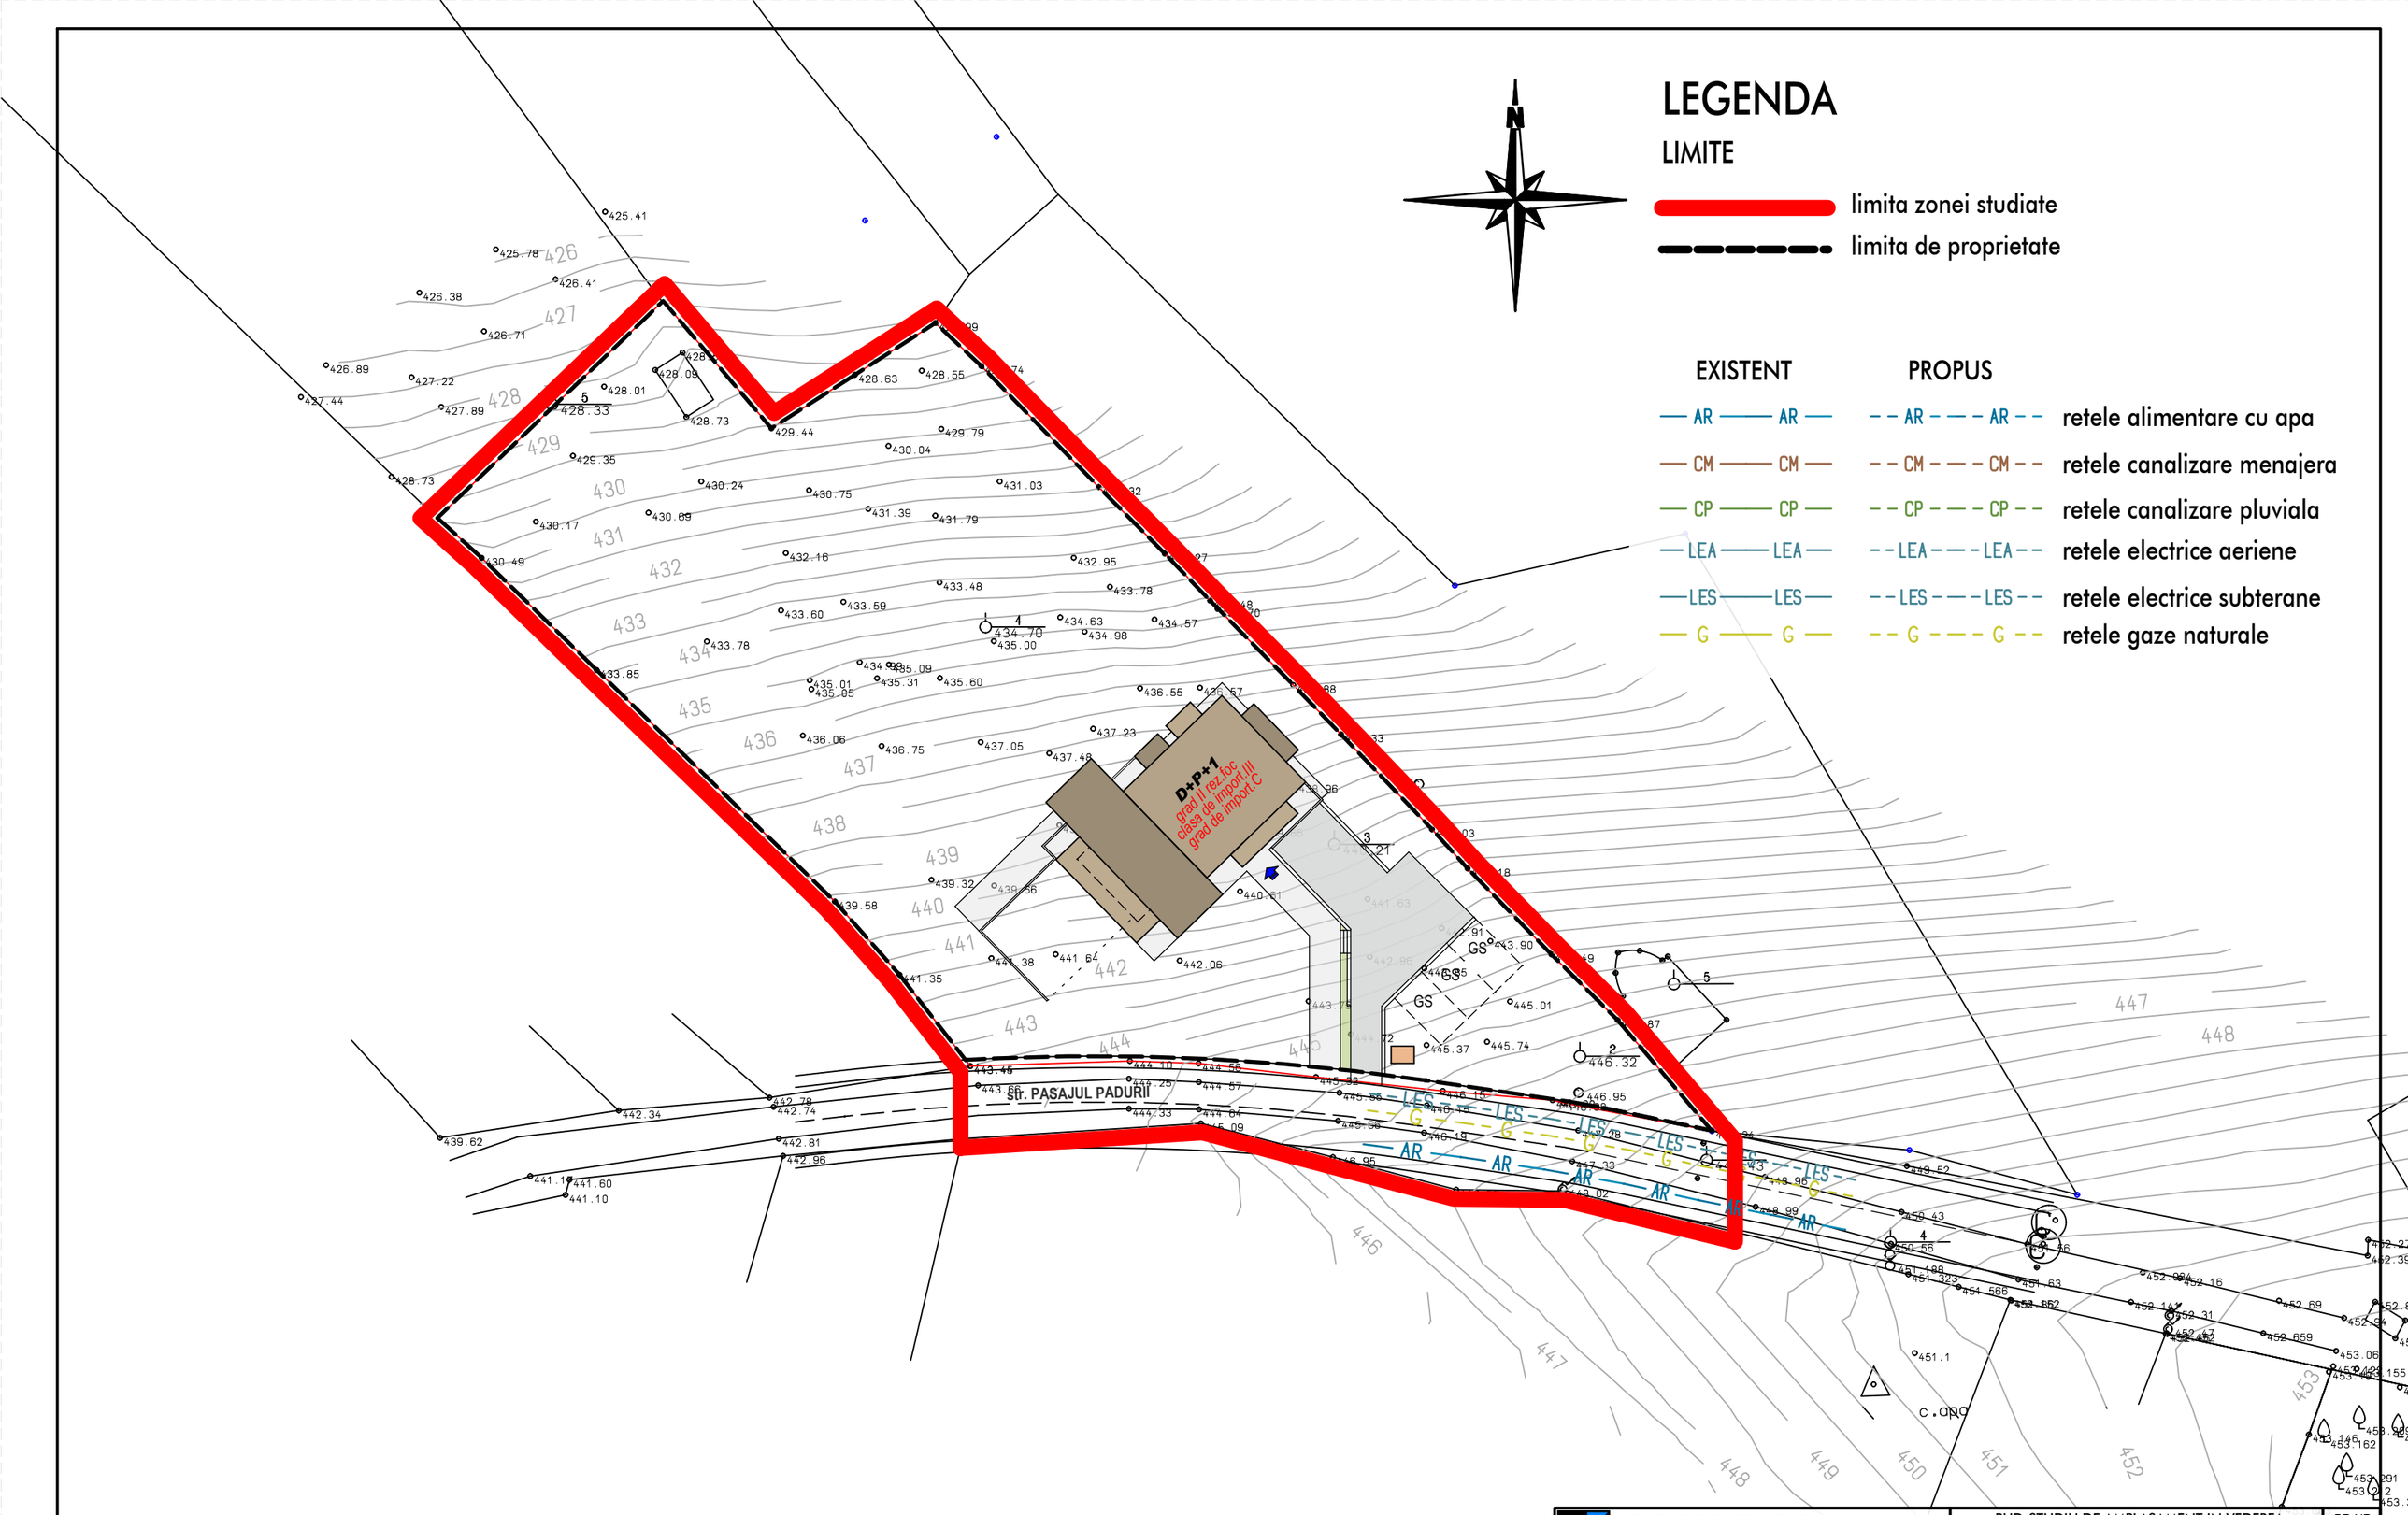

S.C.DOMUS S.R.L. TIRGU MURES		PUD-STUDIU DE AMPLASAMENT IN VEDEREA CONSTRUIRII UNEI LOCUINTE UNIFAMILIALE str.Pasajul Padurii nr.21 - Targu-Mures Beneficiar: Pogacean Florin - Flavius	PR.NR 186/2011 faza PUD
SEF PROIECT	arh. GLĂJA EUGEN	SCARA 1:500	REGLEMENTARI EDILITARE
PROIECTAT	arh. GLĂJA EUGEN		A3
	arh. GLĂJA CRISTIAN	DATA febr. 2011	
DESENAT	tehn.PATAKI ZSOLT		

PREZENTA DOCUMENTATIE CONSTITUIE PROPRIETATE INTELECTUALA A ARHITECTILOR SUBSEMNATI SI SE AFLA SUB INCIDENTA LEGII 8/1996 - ART.NR.141,ART.NR.142