


# PUD - CONSTRUIRE LOCUINTA

## LOC. TG MURES - JUD. MURES

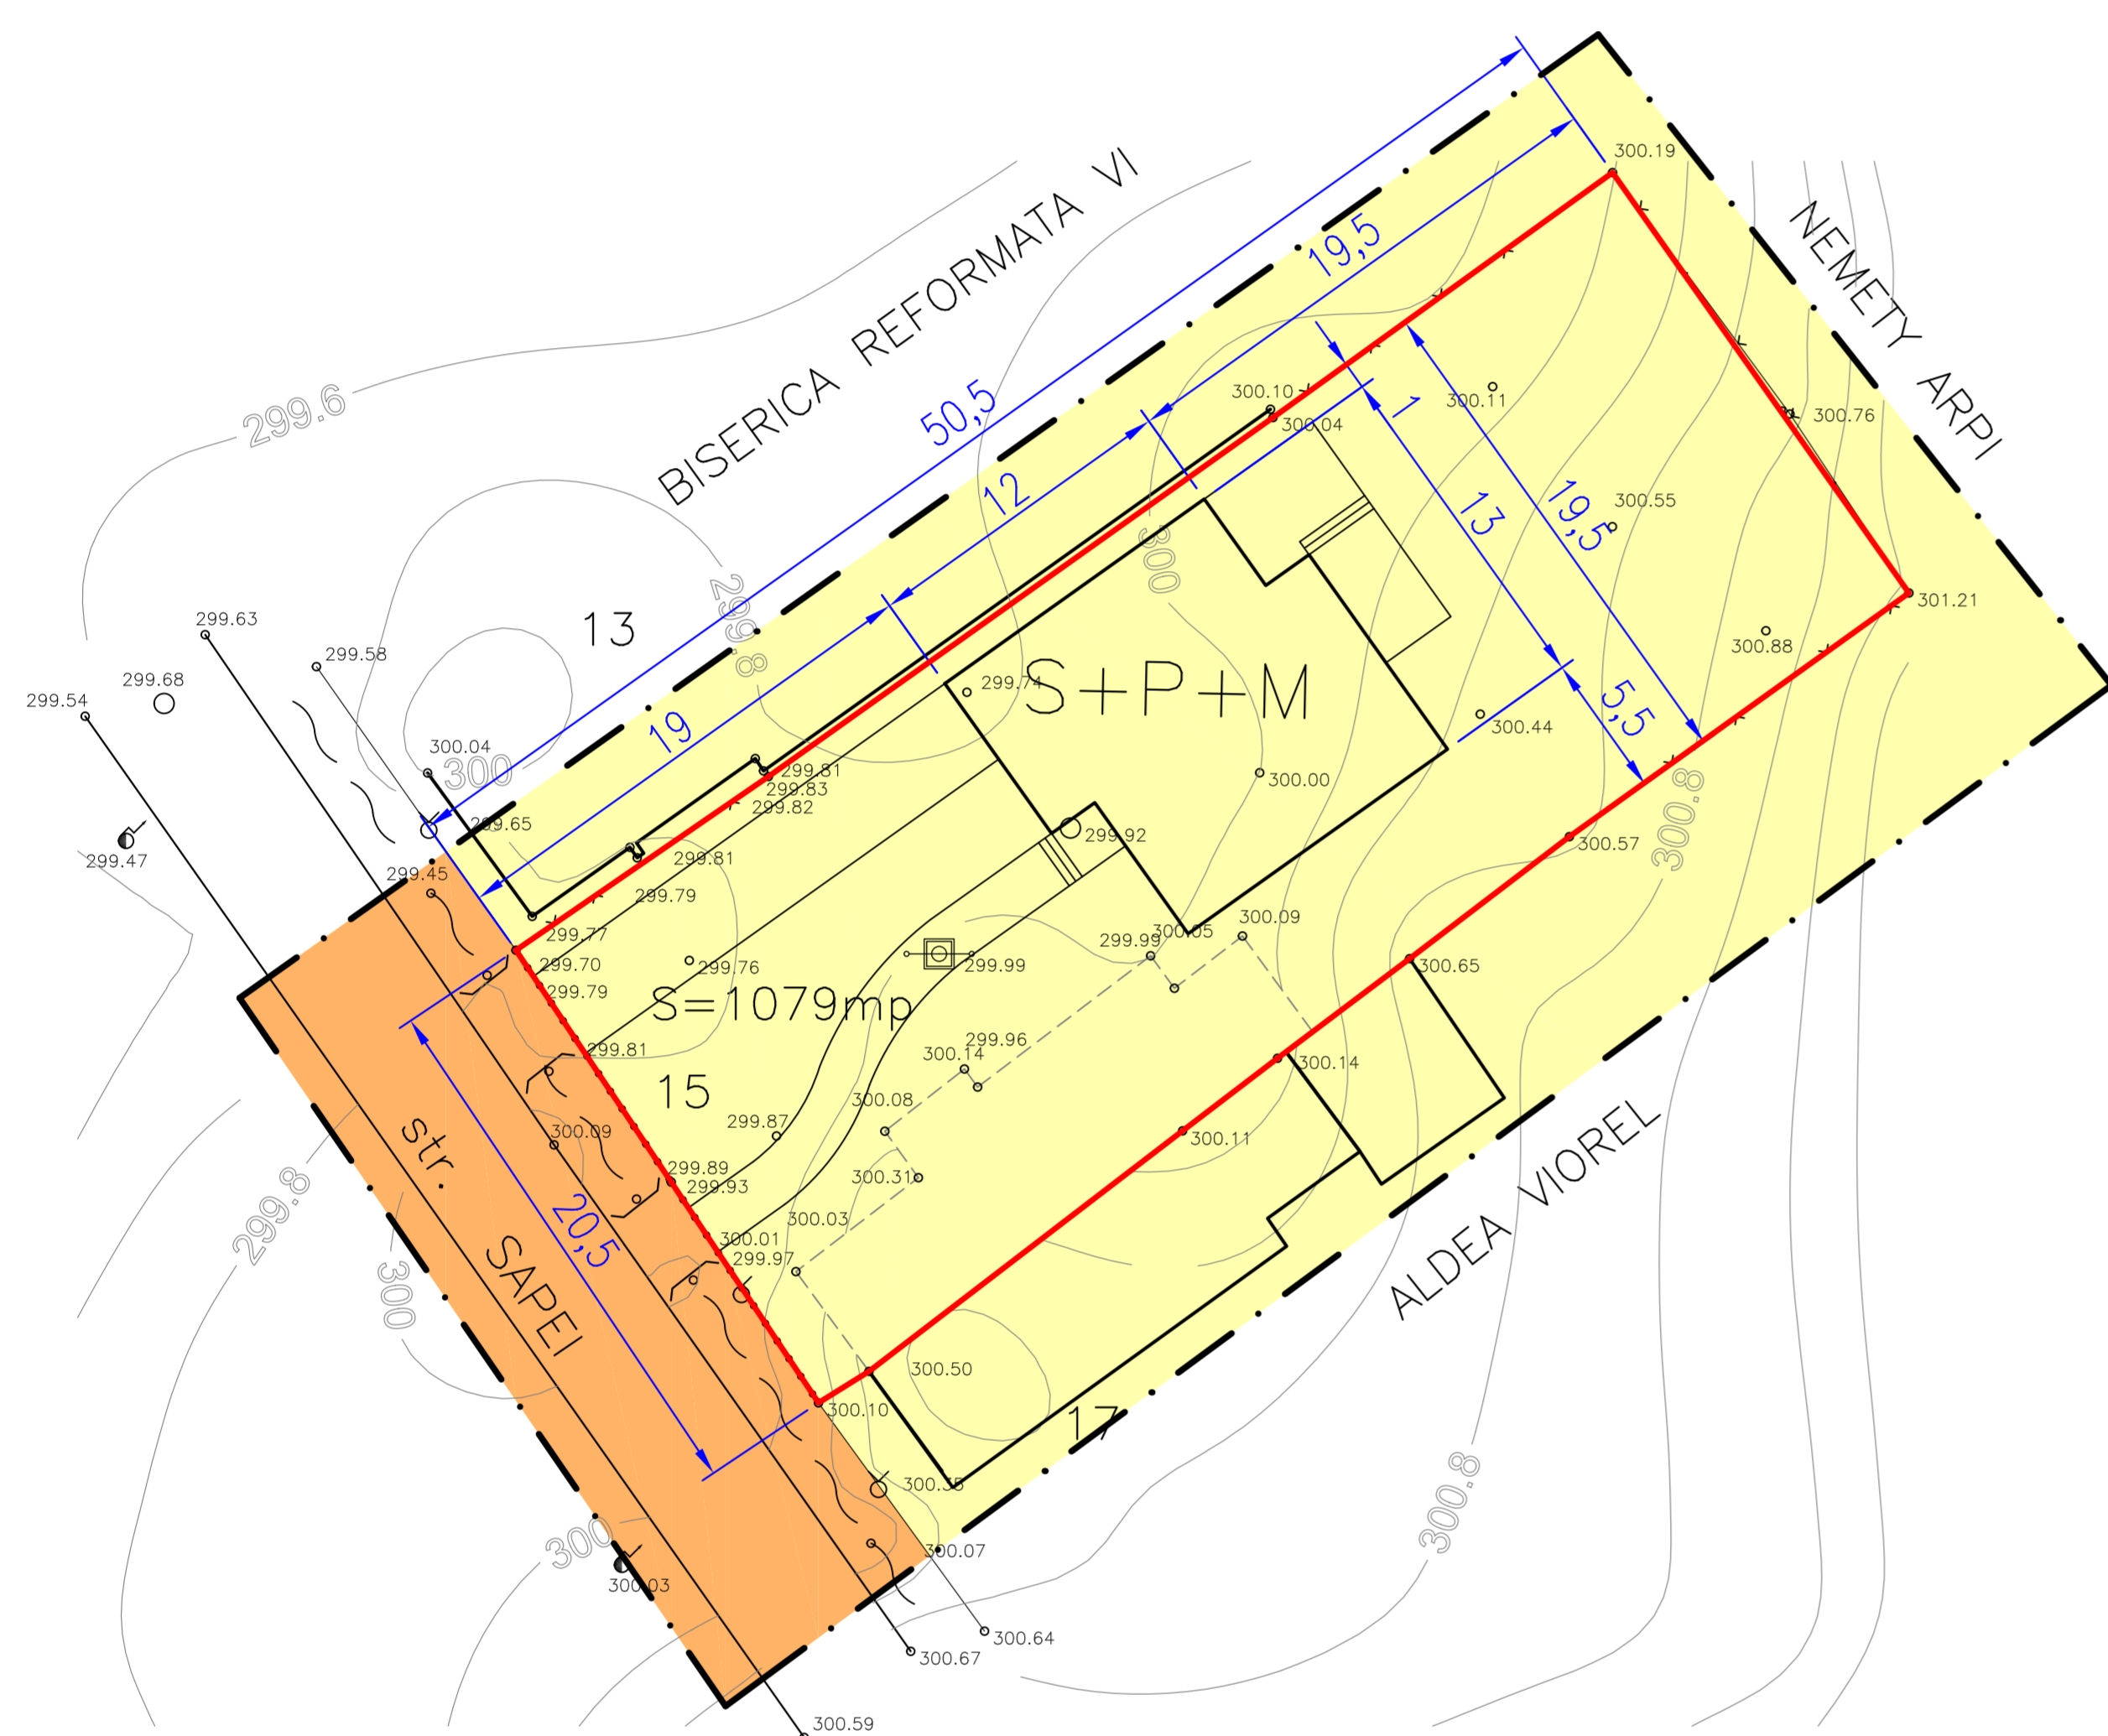

### LEGENDA:

LIMITE:

- LIMITA ZONA STUDIATA
- LIMITA PROPRIETATE

### TIPURI DE PROPRIETATE ASUPRA TERENURILOR DIN INTRAVILAN:

a) PROPRIETATE PUBLICA:

- TERENURI PROPRIETATE PUBLICA DE INTERES LOCAL

b) PROPRIETATE PRIVATA:

- TERENURI PROPRIETATE PRIVATA A PERSOANELOR FIZICE SAU JURIDICE

### BILANT TIP PROPRIETATE ZONA STUDIATA

NR. ART.	TIP DE PROPRIETATE	ha	%
1.	DOMENIU PUBLIC DE INTERES LOCAL	0,0307	15,13%
2.	DOMENIU PRIVAT A PERSOANELOR FIZICE SI JURIDICE	0,1722	84,87%
TOTAL		0,2029	100%

POTmaxim prop. = 30,00%

CUTmaxim prop. = 0,6

<b>S.C. ARHITECTON S.R.L.</b> str. Revolutiei nr. 22, Tg-Mures-RO telefon: 0266-217622 J26-1100-2002 - R160975111 arhitectonpro@yahoo.com			BENEFICIAR <b>BUCUR ALEXANDRU</b> Str. Rozmarinului; Nr. 52 - Loc. Tg-Mures	PROIECT NR. 256/2011	
Specificatie Sef proiect Proiectat Desenat	Nume ARH. KOVACS ANGELA ARH. KOVACS ANGELA TH.PR. GALFI ILDIKO	Semnatura	SCARA 1:500	DENUMIRE PROIECT <b>CONSTRUIRE LOCUINTA</b> Str. Sapei; Nr. 15 - Loc. Tg-Mures	FAZA DE PR.: <b>P.U.D.</b>
			DATA: 02. 2012	DENUMIRE PLANSA <b>PLAN DE PROPRIETATE ASUPRA TERENURILOR</b>	PLANSA NR. <b>A. 09</b>