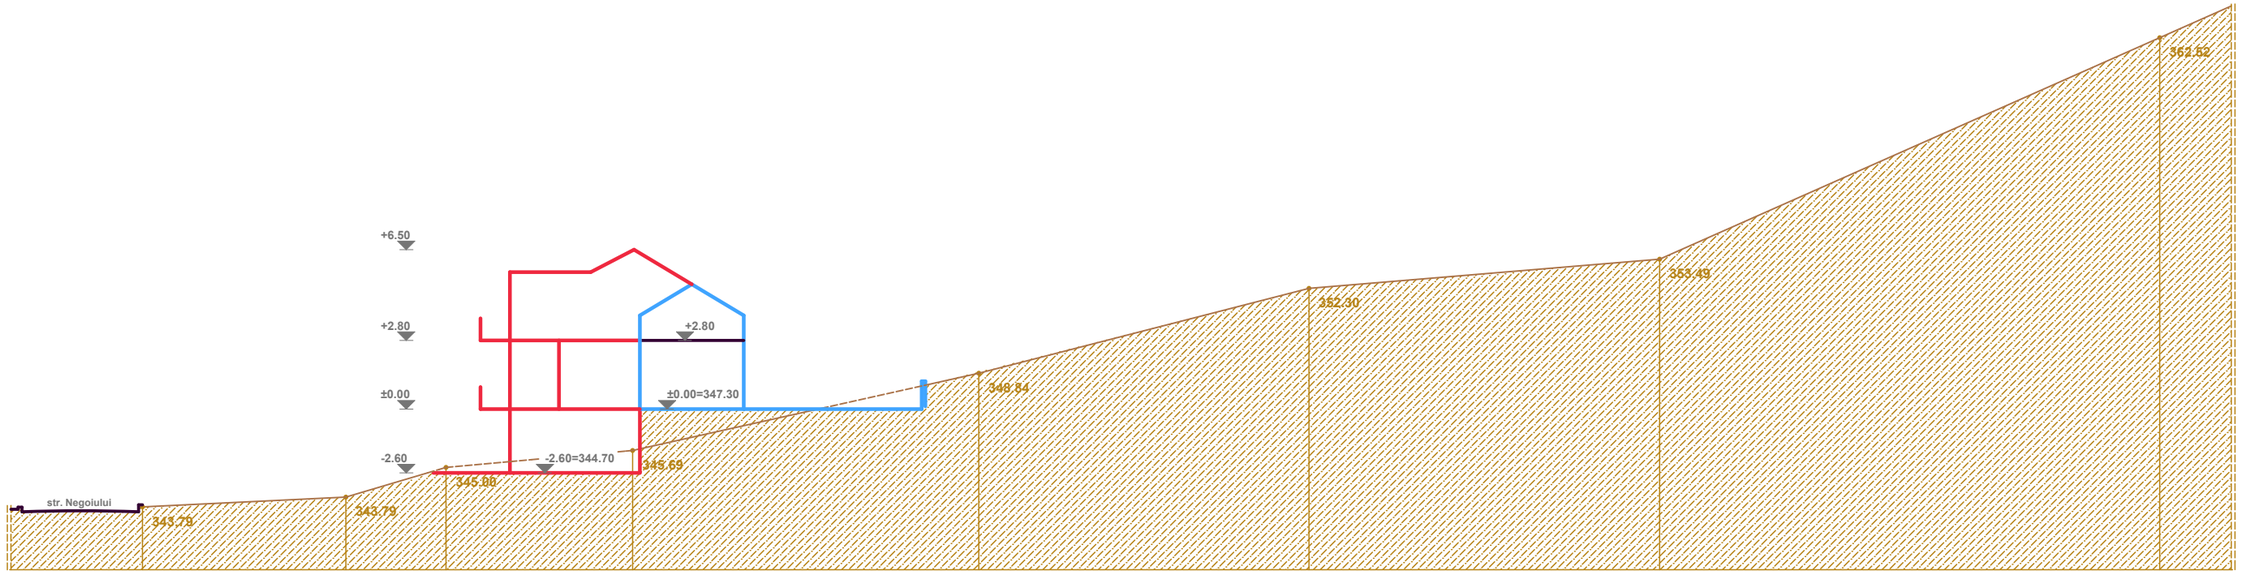

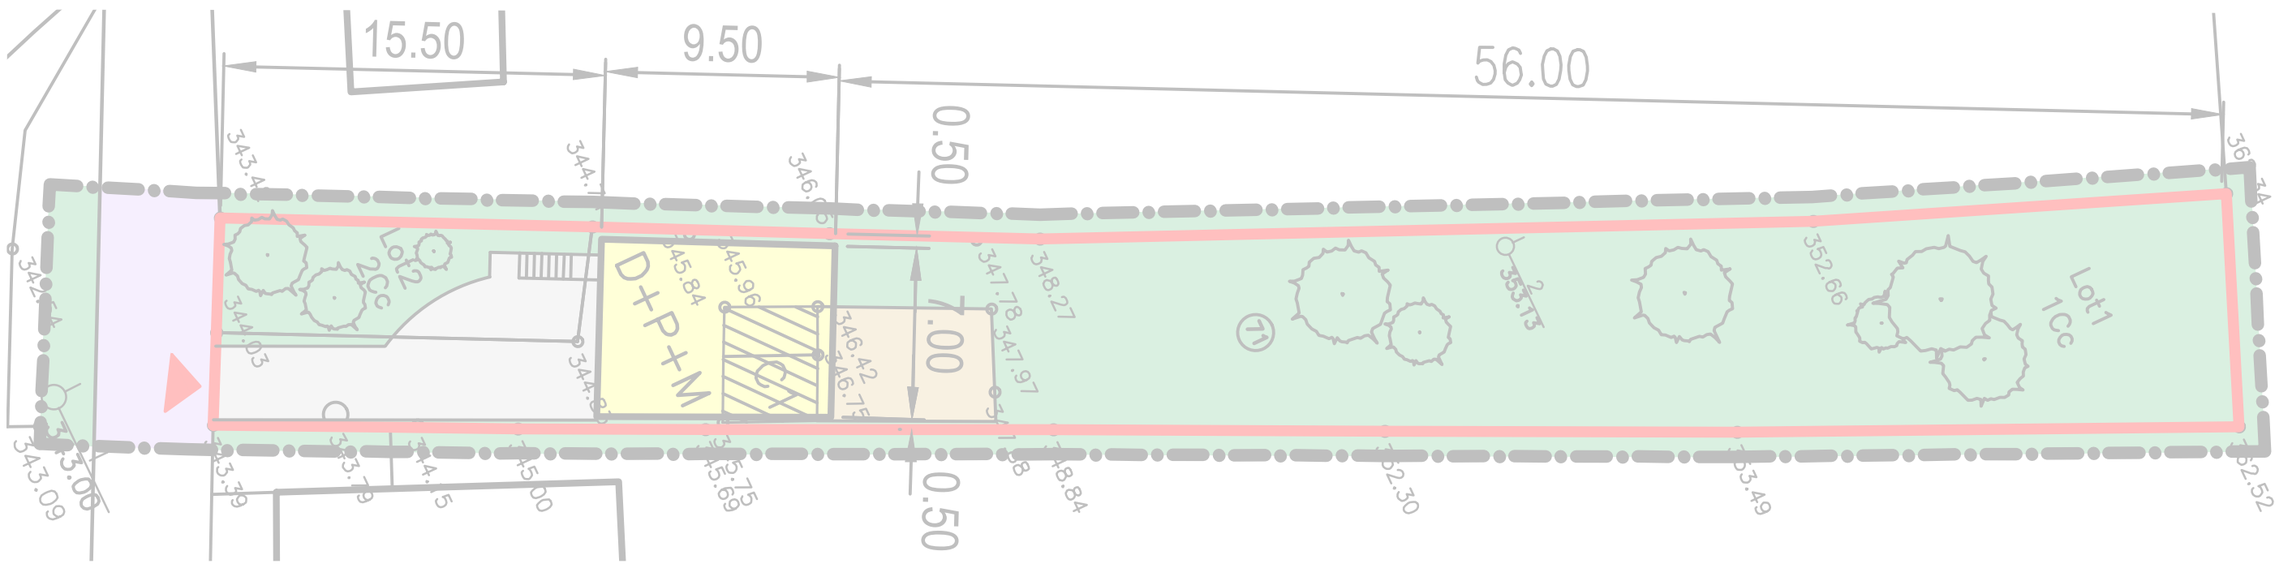

Legenda:

cabana existenta
extindere

ARHITECTON	S.C. ARHITECTON S.R.L. str. Revolutiei nr. 22, Tg-Mures-RO tel/fax; 0265-217822 J26-1100-2002 - R15097611 arhitectonpro@yahoo.com			BENEFICIAR NASCA IOAN si sotia NASCA ANA Str. Cutezantei; Nr. 83, Ap. 18; Mun. Tg. - Mures; Jud. Mures	PROIECT NR. 298/2012
Specificatie	Nume	Semnatura	SCARA. 1:250	DENUMIRE PROIECT REAMENAJARE SI EXTINDERE P+M CASA DE LOCUIT - CASA DE VACANTA Str. Negoiului, Nr. 71 ; Mun. Tg. - Mures; Jud. Mures	FAZA DE PR.: P.U.D.
Sef proiect	ARH. KOVACS ANGELA				
Proiectat	ARH. KOVACS ANGELA		DATA: 10. 2012	DENUMIRE PLANSA SISTEMATIZARE VERTICALA	PLANSA NR. A. 09
Desenat	ARH. KONRAD ENIKO				