


# PUD - CONSTRUIRE BLOCURI DE LOCUINTE COLECTIVE P + 6-9E

LOC. TG MURES - JUD. MURES

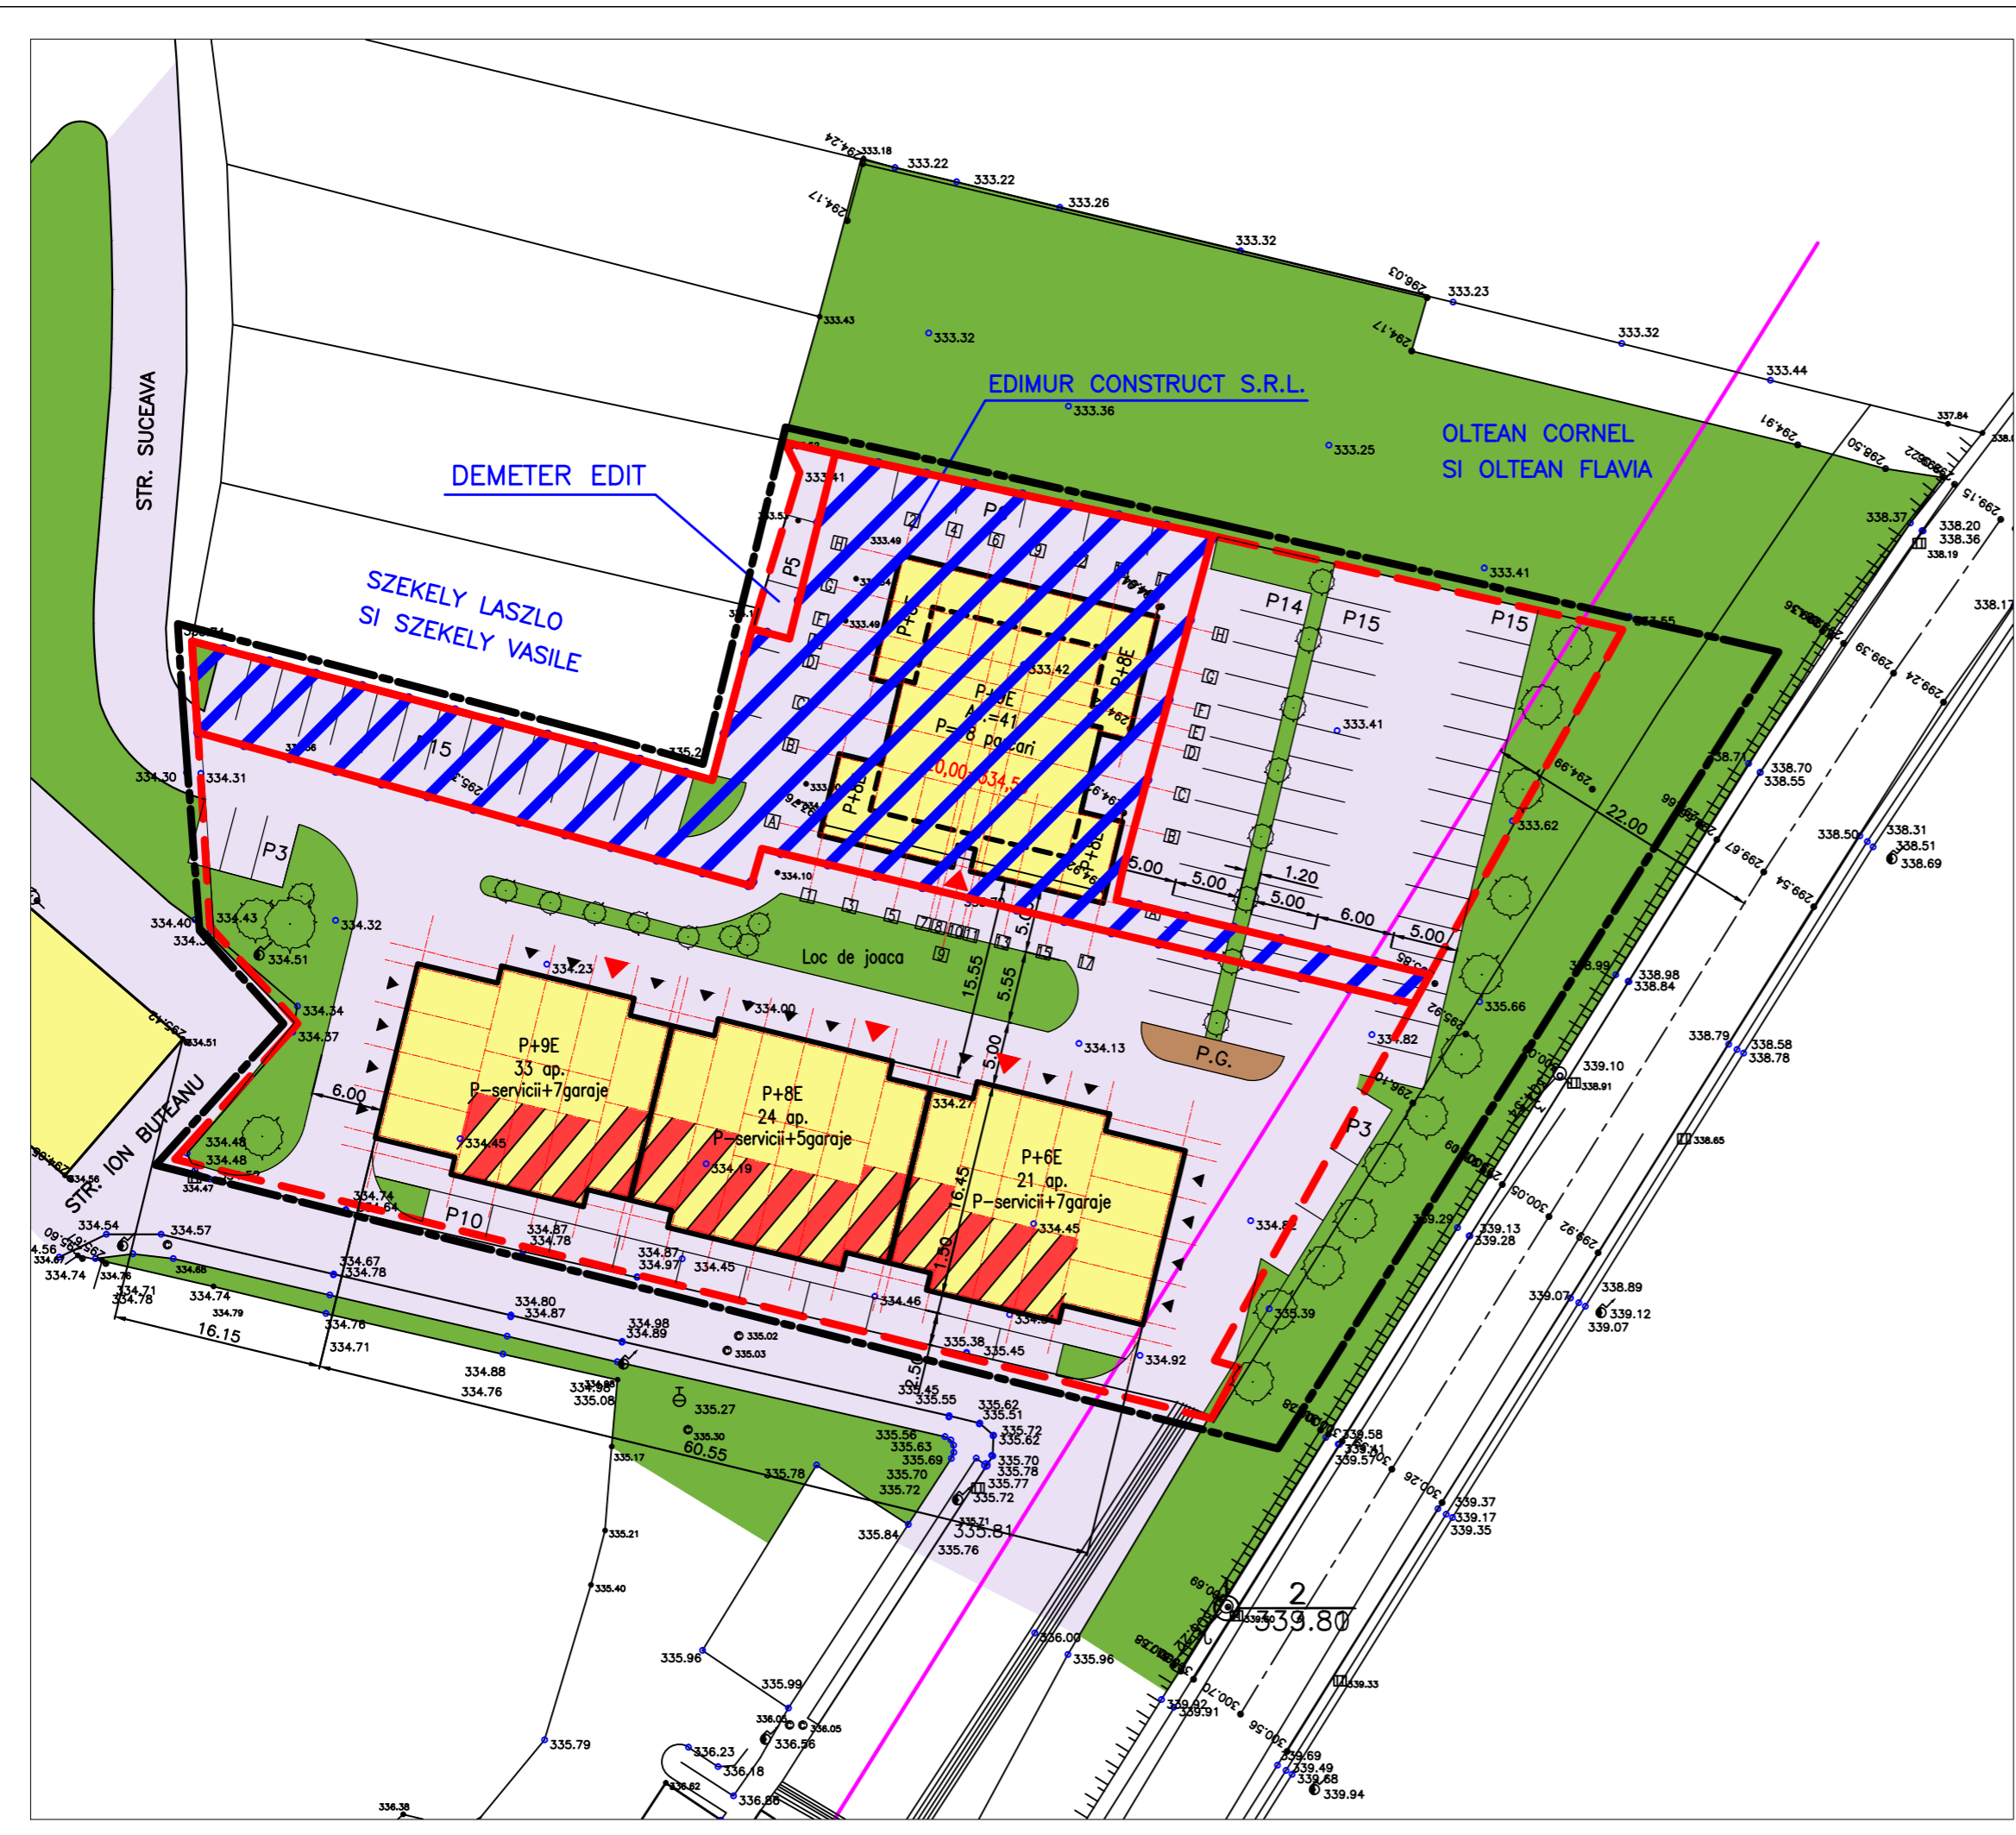

## LEGENDA:

### LIMITE:

- LIMITA STUDIATA
- LIMITA PROPRIETATE S.C. EDIMUR S.R.L. SI DEMETER EDIT
- LIMITA ZONA PROPUISA PENTRU REMOBILARE IN P.U.D. (ETAPA II)
- ALINIAMENT PROPUIS

### ZONIFICARE FUNCTIONALA:

- ZONA PENTRU LOCUINTE
- ZONA MIXTA, LOCUINTE - INSTITUTII PUBLICE, SERVICII
- ZONA CAI DE COMUNICATIE RUTIERA SI AMENAJARI AFERENTE
- ZONA VERDE
- PLATFORMA GOSPODAREASCA
- ZONA AFERENTA ETAPA I

BILANT TERITORIAL					
NR. ART.	TERITORIU AFERENT	EXISTENT		PROPUS	
		ha	%	ha	%
1.	ZONA DE LOCUINTE	0,044	7,46%	0,103	17,46%
2.	ZONA MIXTA LOCUINTE+INSTITUTII PUBLICE	0,000	0,00%	0,033	5,59%
3.	ZONA DE CIRCULATIE RUTIERA	0,020	3,39%	0,337	57,12%
4.	ZONA PLATFORMA GOSPODAREASCA	0,000	0,00%	0,003	0,51%
5.	ZONA VERDE	0,526	89,15%	0,114	19,32%
TOTAL		0,590	100%	0,590	100%

POTmaxim prop. = 35,00%

CUTmaxim prop. = 3,0

Nr.apartamente = 78; Nr.parcari= 60; Nr. garaje=19

S.C. ARHITECTOR S.R.L. str. Revolutiei nr. 22, Tg-Mures-RO tel/fax: 0265-217822 J26-1100-2002 - R15097611 arhitectonpro@yahoo.com			BENEFICIAR S.C. EDIMUR CONSTRUCT S.R.L. Str. Primaverii, Nr. 12; Loc. Tg-Mures	PROIECT NR. 216A/2011	
Specificatie	Nume	Semnatura	SCARA: 1:500	DENUMIRE PROIECT CONSTRUIRE BLOCURI DE LOCUINTE COLECTIVE P + 6-9E Str. Suceava, Fr.Nr.; Loc. Tg-Mures	FAZA DE PR.: P.U.D.
Sef proiect	ARH. KOVACS ANGELA		DATA: 02. 2013	DENUMIRE PLANSA	PLANSĂ NR. A.05
Proiectat	ARH. KOVACS ANGELA			PLAN DE REGLEMENTARI URBANISTICE	
Desenat	TH.PR. GALFI ILDIKO				