

PUD PLAN URBANISTIC DE DETALIU

STUDIU DE AMPLASAMENT PT. CONSTRUIRE CASA DE LOCUIT UNIFAMILIALA

Tg. Mures, str. Calimanului 28/A



5) reglementari edilitare

*REGLEMENTARI PROPUSE


- S+P+M** CASA DE LOCUIT UNIFAMILIALA IN REGIM S+P+M - PROPUSA
- PAVAJ PROFUS
- SUPRAFATA PROPUSA PT. CONCESIONARE SAU CUMPARARE (44,0 mp)
- PT. CREAREA ACCESULUI CAROSABIL - conf. sviz ADP nr.107/2012
- CURTE - GRADINA PROPUSA
- ZONA DE PROTECTIE LES 20kV

*REGLEMENTARI EDILITARE

- CONDUCTA DISTRIBUTIE GAZ EXISTENTA
- CONDUCTA DISTRIBUTIE GAZ PROFUSA
- LEA 0,4kV EXISTENT
- RACORDARE LEA 0,4 kV PROFUSA
- LES 20kV EXISTENT
- CONDUCTA DE APA POTABILA EXISTENTA
- BRANSAMENT APA POTABILA PROFUS
- CANAL UNITAR EXISTENT
- RACORDARE CANALIZARE MENAJERA PROFUSA
- SANTURI DE GARDA PROPUSE PT. CANALIZAREA APELOR DE SUPRAFATA

LEGENDA

- LIMITA ZONEI STUDIATE
- LIMITA IMOBILULUI PRIVAT STUDIAT 1370,0 mp (LV1 - 1145,0 mp, V7 - 225,0 mp)
- TEREN ARABIL INTRAVILAN - subzona LV1 - construit cu cladire agro-utilitara din lemn - P
- FUNDATIE EXISTENTA
- PLANTATIE ARBORESCENTA - subzona V7
- STRAZI LOCALE EXISTENTE
- TROTUAR EXISTENT
- ZONA VERDE AMENAJATA EXISTENTA

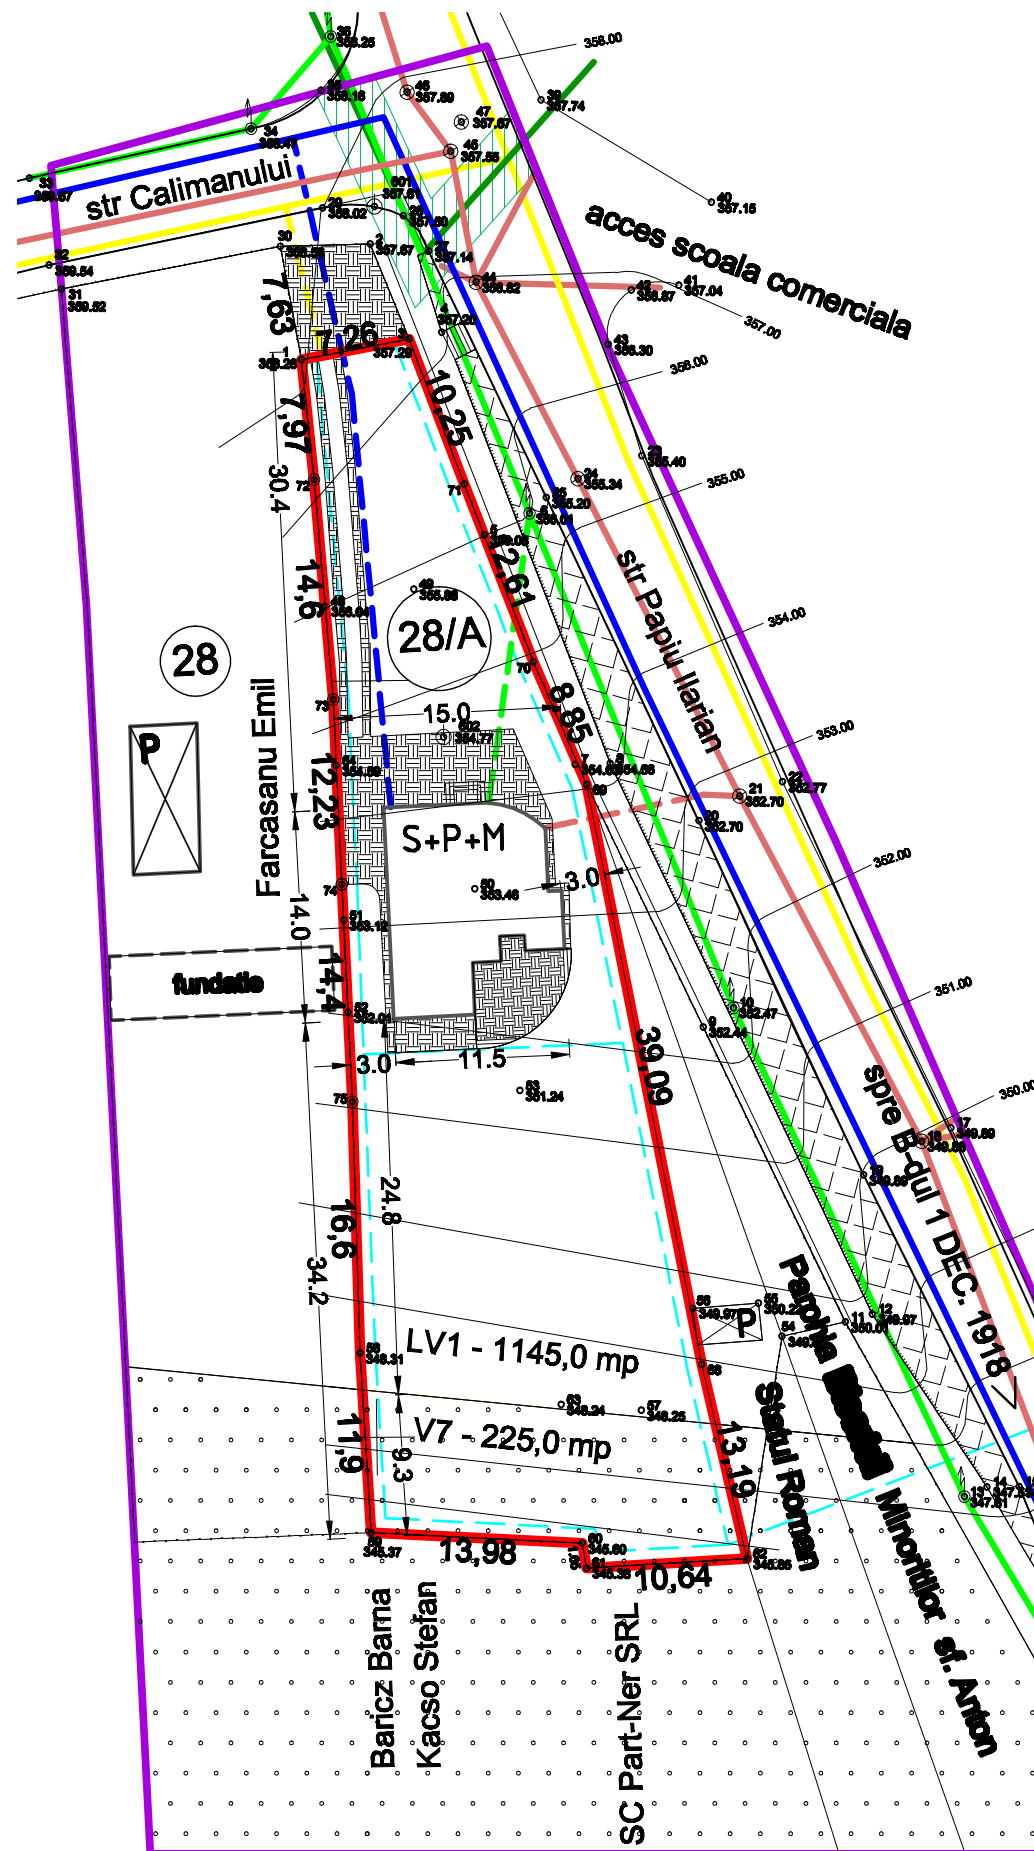

S.C. "PROIECT" S.R.L.			Beneficiar:		Pr.nr. 540.0/2011
TG. MUREȘ			JESZENSZKY ZOLTAN ATTILA		
J26-621-1991			TARGU MURES, str. NUCULUI nr. 3		Fuz: PUD
Director	cons. jr. Simó I.	Sc:	PUD - STUDIU DE AMPLASAMENT PT. CONSTRUIRE CASA DE LOCUIT UNIFAMILIALA		
Sef proiect	arh. Keresztes G.	1:500	TG. MUREȘ, str. CALIMANULUI 28/A		
Desenat	teh. Gyeresi M.	DATA 2012	REGLEMENTARI EDILITARE		Pl.nr.5