



# Plan de încadrare în zonă

Scara 1:5.000

Nomenclatura	L-35-50-A-c-1-II	Localitatea	Târgu Mureș
--------------	------------------	-------------	-------------

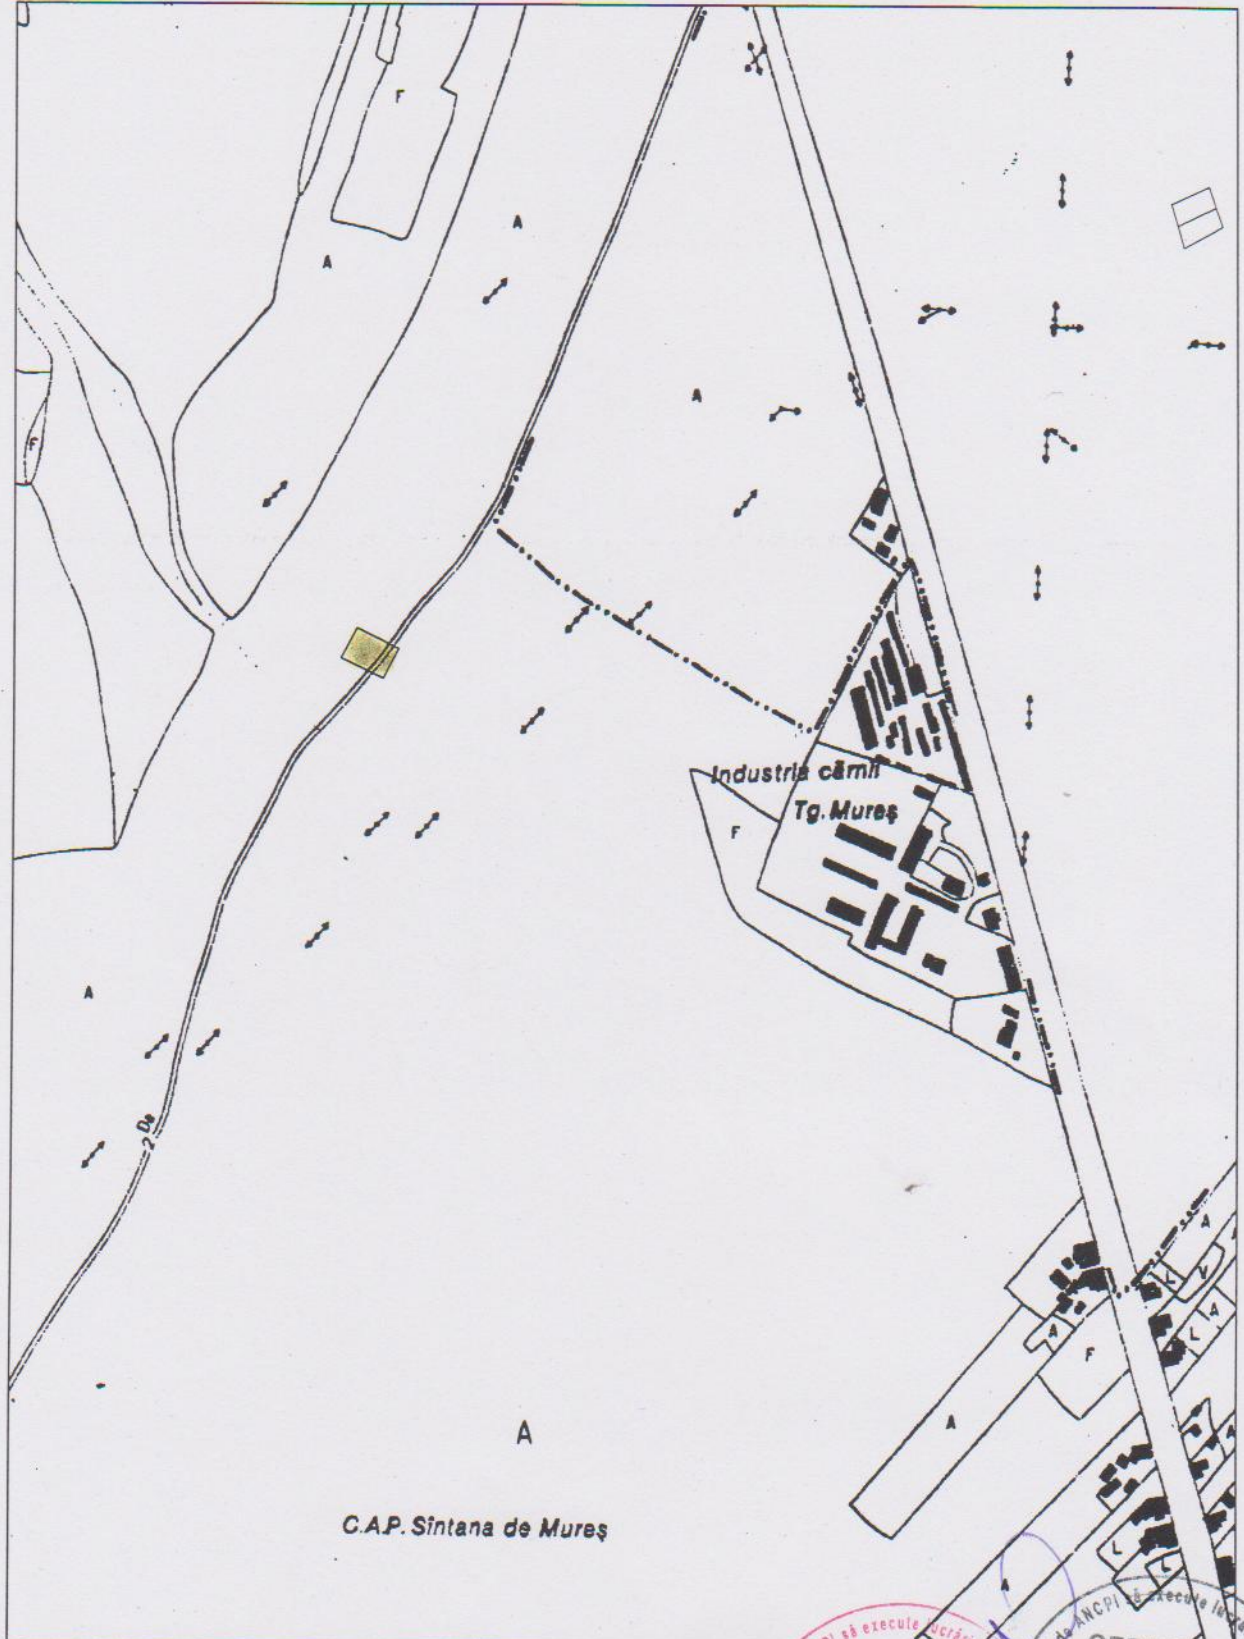

 - Amplasament

**CERTIFICAT DE AUTORIZARE**  
Executant: **S.C. AGY TOP S.R.L.**  
Semnătura și ștampila  
Seria B. Nr. 5047  
**Alexandru GYORGY**  
Data: 07.10.2014

**CERTIFICAT DE AUTORIZARE**  
ANCPPI în executare lucrări de cadastru, geodezie, cartografie  
Seria RO-B-J, Nr. 0001  
**S.C. AGY TOP S.R.L.**  
CLASA III

ANCPPI în executare lucrări de cadastru, geodezie, cartografie  
CATEGORIA A