


drum privat existent reglementat  
 prin documentatie de urbanism PUD,  
 proiect nr. 4/2012 intocmit de  
 S.C. ARA ARCHITECTS S.R.L.

C.F. nr. 129928 Tirgu Mures  
 Nr.cad. 129928

Proprietari: Bodo Arpad si Bodo Anisia,  
 Balogh Samarghitan Rodica Aurora si  
 Balogh Samarghitan Florian, Detesan  
 Codruta, Obreja Razvan, Preghici  
 Alexandru, Pop Alexandru Cristian, Panca  
 Ioanc si Panca Eugenia Luminita, Nagy  
 Albert Szilard

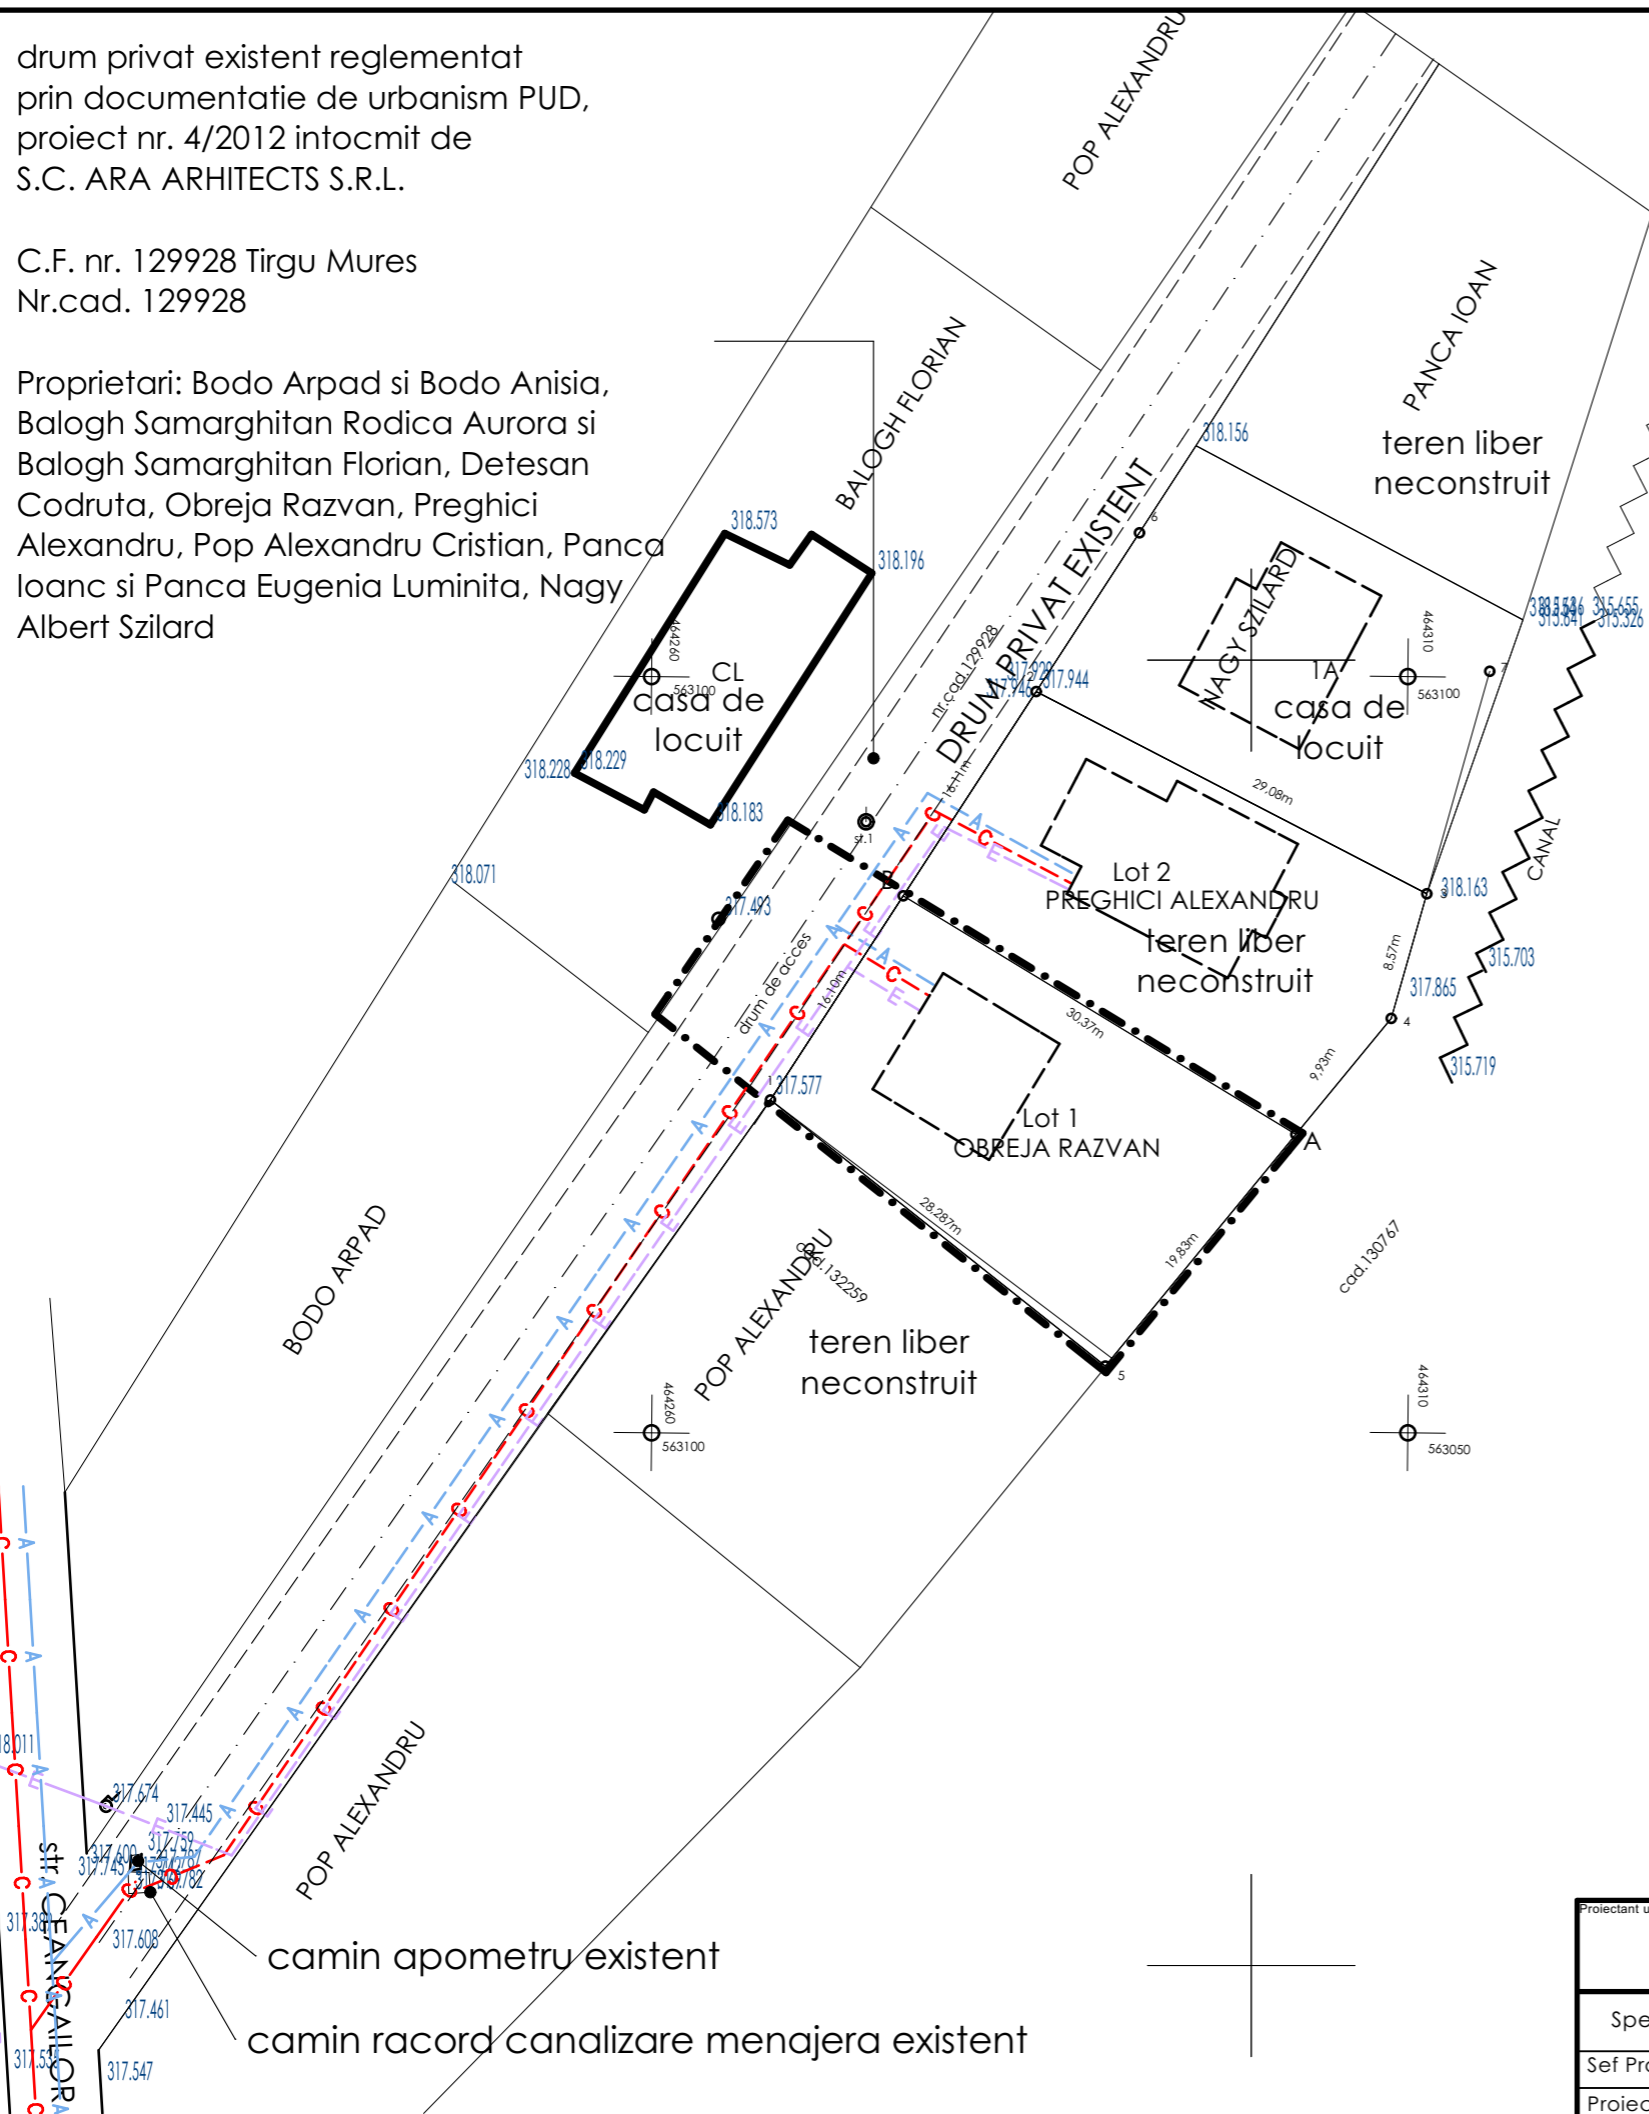

# P.U.D. - STABILIRE REGLEMENTARI URBANISTICE CONSTRUIRE LOCUINTA INDIVIDUALA STR. CEANGAILOR F.N. TIRGU MURES REGLEMENTARI EDILITARE

LEGENDA

LIMITE

LIMITA ZONA STUDIATA

LIMITA DE PROPRIETATE A TERENULUI



ZONIFICARE FUNCTIONALA

- A— RETELE DE APA EXISTENTE
- -A- - RETELE DE APA PROPUSE
- C— RETELE DE CANALIZARE EXISTENTE
- -C- - RETELE DE CANALIZARE PROPUSE
- E— RETELE ELECTRICE EXISTENTE
- -E- - RETELE ELECTRICE PROPUSE

Proiectant urbanism <b>sc ARX srl</b> Tg.Mures - str. Frunzei nr. 5 J26/384/2002 - RO 14630456		Proiectant general <b>ASPECT</b>		Beneficiar <b>OBREJA RAZVAN</b> STR. ALEEA CARPATI NR.39/23 TIRGU MURES, JUDETUL MURES	Proiect nr. 260/2015
Specificatie	Numele	Semnatura	Scara: 1:500	DENUMIRE PROIECT <b>P.U.D. - STABILIRE REGLEMENTARI URBANISTICE CONSTRUIRE LOCUINTA INDIVIDUALA</b>	Faza: P.U.D.
Sef Proiect Urb.	ARH. BAKO LORANT		Data: 9/16/2015	STR. CEANGAILOR F.N. TIRGU MURES	Nr. Plansa <b>4</b>
Proiectat	ARH. IANCU MURESAN			Denumire plansa <b>REGLEMENTARI EDILITARE</b>	
Desenat CAD	ARH. IANCU MURESAN				