


# VARIANTA 02

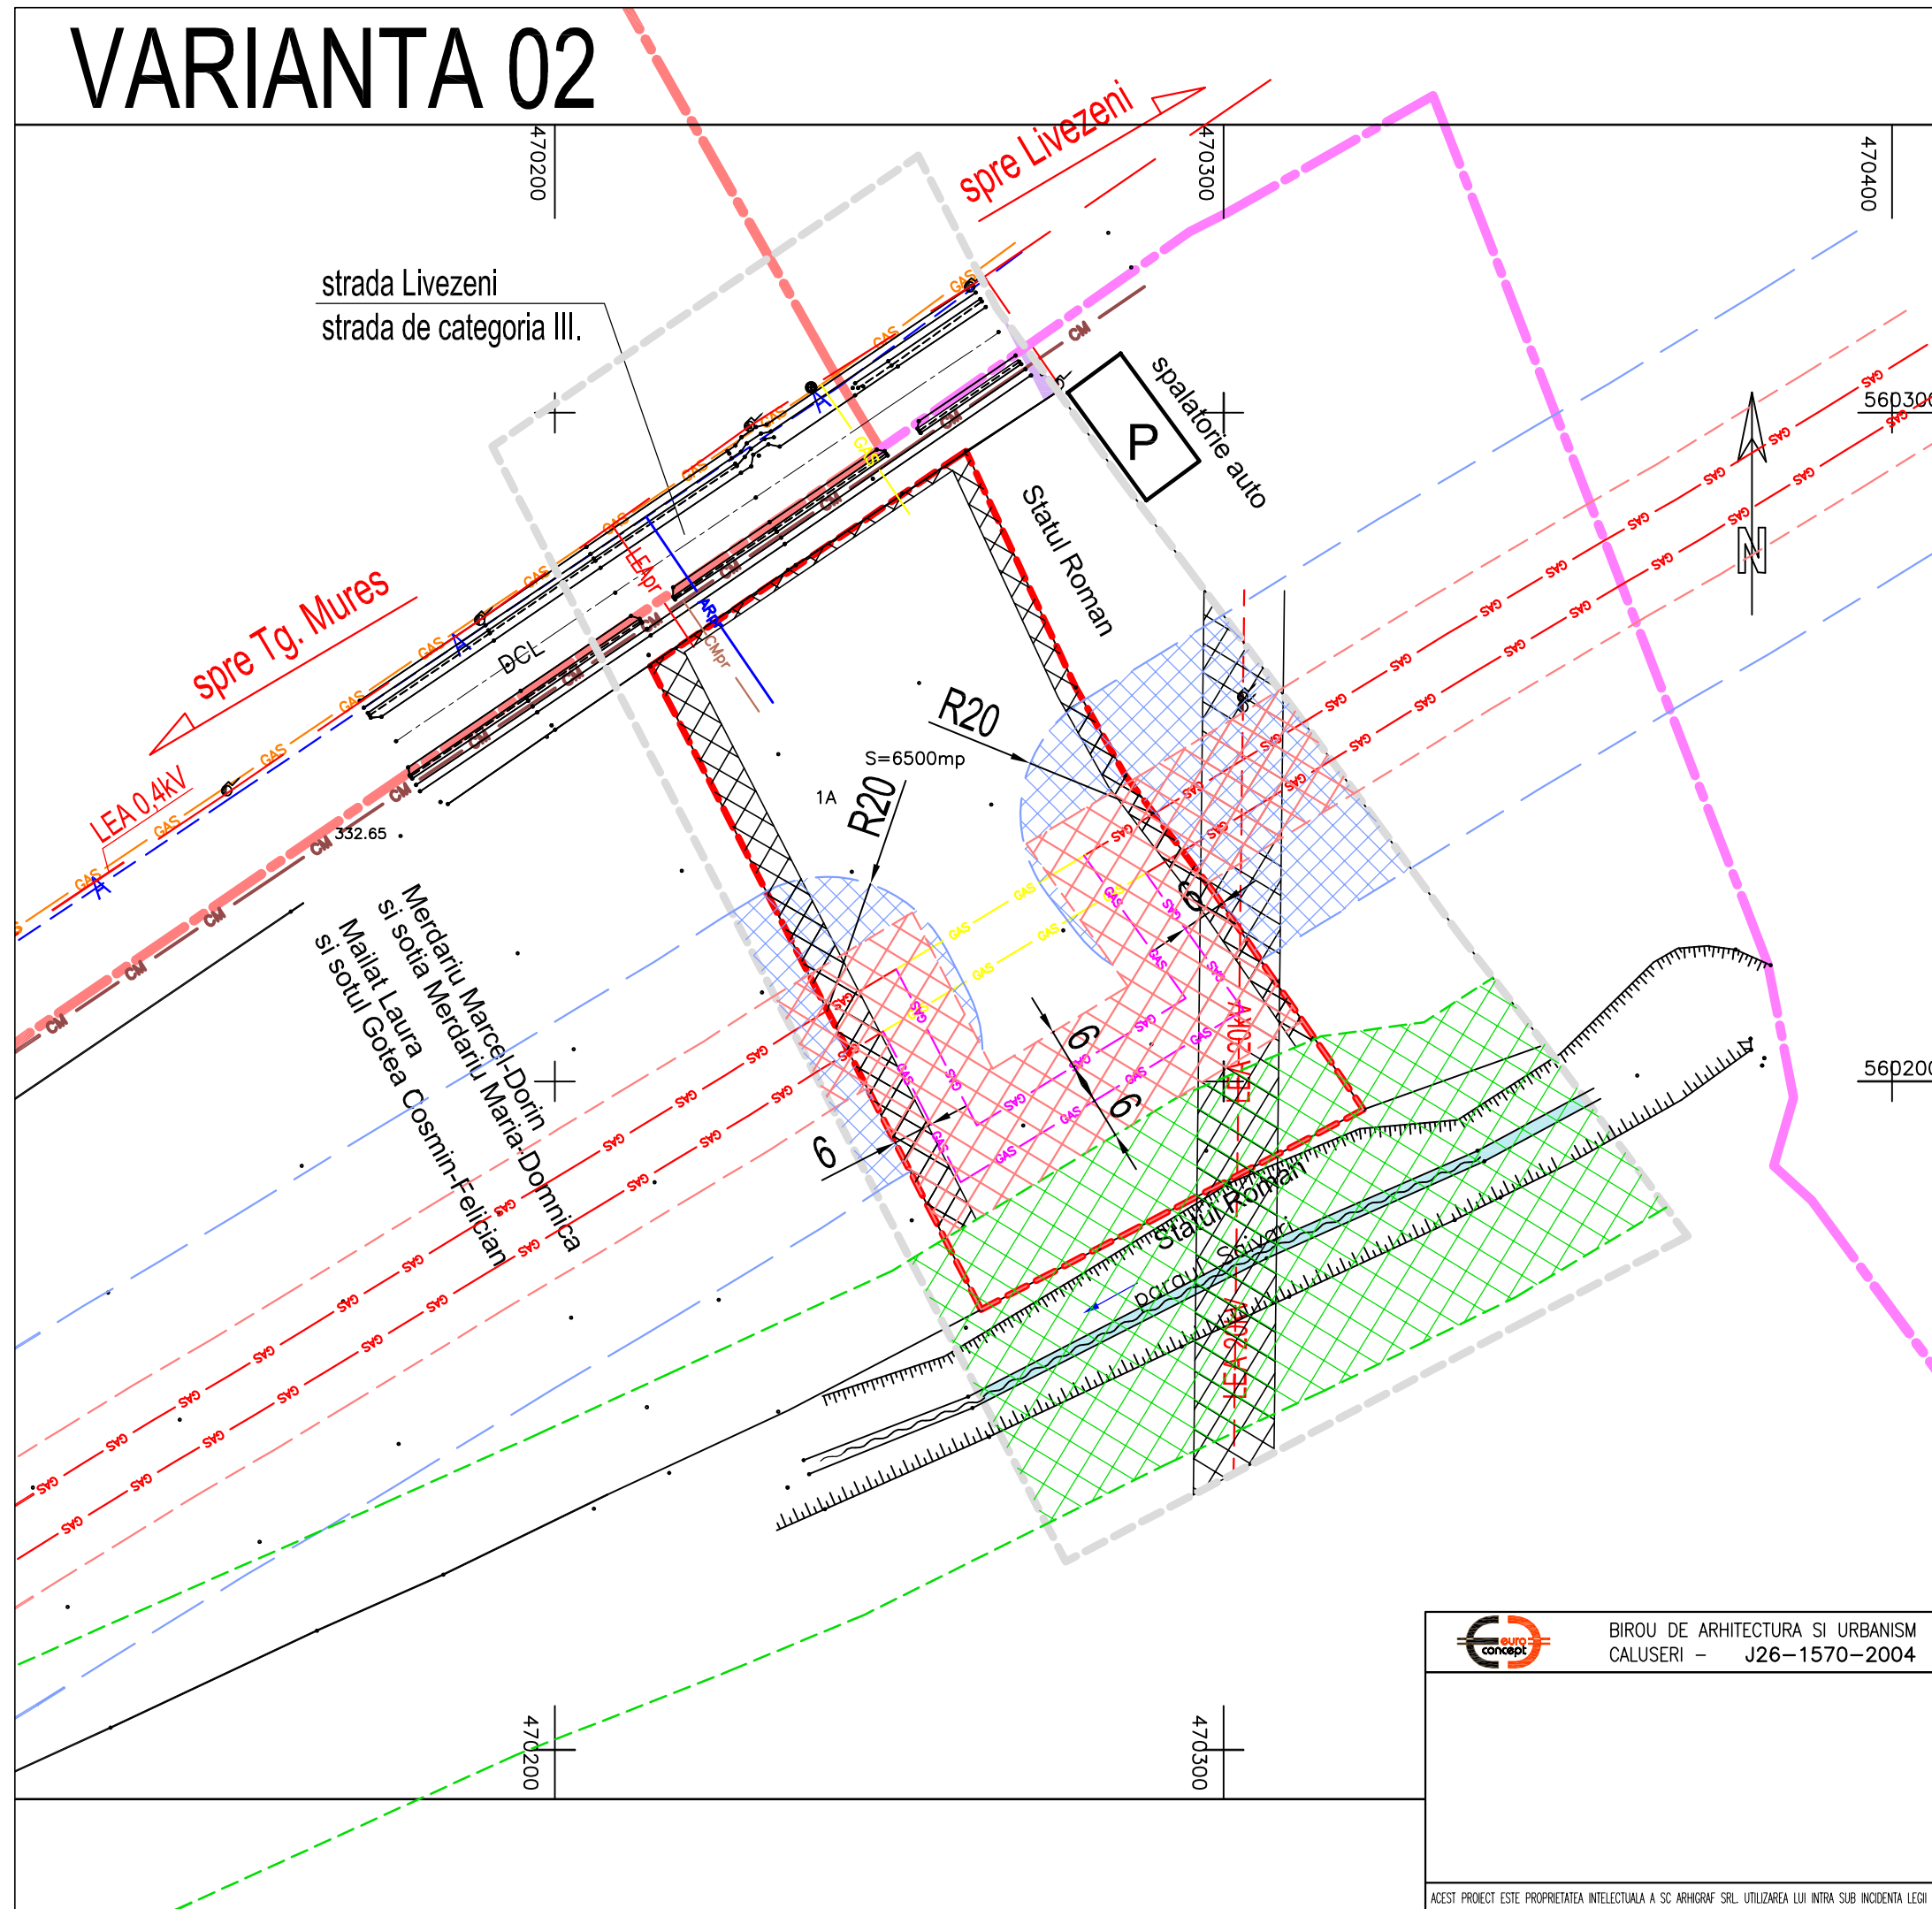

## LEGENDA:

- LIMITA INTRAVILAN TG-MURES - CF PUG APROBAT
- LIMITA INTRAVILAN TG-MURES - CF PUG PRELIMINAR APROBAT
- LIMITA ZONEI STUDIATE
- - - LIMITA PROPRIETATE
- - - ALINIAMENT REGLEMENTAT CONFORM PUZ APROBAT IN VECINATATE - HCL Livezeni NR.38 / 02 IULIE 2014
- LIMITA ZONA PROTECTIE ALBIE PARAU SAVARI
- CLADIRI EXISTENTE
- DRUMURI EXISTENTE

## RETELE EXISTENTE:

- GAS CONDUCTA GAZ PRESIUNE REDUSA PE Ø200MM, SUBTERAN E-ON
- LEA LINIE ELECTRICA AERIANA DE 20kV ELECTRICA S.A.
- A CONDUCTA APA POTABILA - PE Dn160 SC COMPANIA AQUASERV S.A.
- CM CONDUCTA CANALIZARE MENAJERA - PVC Dn250 SC CONTRANSCOM BENTA S.A.
- ●● CONDUCTE COLECTOARE GAZ - ROMGAZ SI TRANSGAZ

## RETELE PROIECTATE:

- GAS BRANSAMENT GAZ
- ARpr CONDUCTA APA POTABILA
- CMpr CANAL MENAJER
- LEApr LINIE ELECTRICA AERIANA
- ●● CONDUCTE COLECTOARE GAZ - ROMGAZ SI TRANSGAZ, PROPUSE PENTRU DESFACERE
- ●● CONDUCTE COLECTOARE GAZ - ROMGAZ SI TRANSGAZ, DEVIERE PROPUSA CONSTRUITA IN CLASA 2 DE LOCATIE

## ZONE DE PROTECTIE / INTERDICTIE:

- ▨▨▨ ZONE DE SIGURANTA FATA DE OBIECTIVELE/RETELELE SNGN ROMGAZ SA SI SC TRANSGAZ SA - 2x20M  
- sunt interzise constructiile ce adapostesc persoane
- ▨▨▨ ZONE DE PROTECTIE 6M DE AMBELE PARTI ALE CONDUCTEI COLECTOARE GAZE NATURALE - ROMGAZ SI TRANSGAZ  
- sunt interzise constructiile de orice fel, inclusiv fundatii de beton pentru imprejmuire
- ▨▨▨ INTERDICTIE DE CONSTRUIRE - ZONA DE PROTECTIE LEA 20KV
- ▨▨▨ INTERDICTIE DE CONSTRUIRE - ZONA DE PROTECTIE PARAU
- ▨▨▨ INTERDICTIE DE CONSTRUIRE - FATA DE LIMITA DE PROPRIETATE

	BIROU DE ARHITECTURA SI URBANISM CALUSERI - J26-1570-2004		sef proiect	arh. Octavian LIPOVAN	
			conform plan topo		
			intocmit	arh. Cosmina ILIESCU	
			verificat	arh. WINKLER Eniko	
BENEFICIARI:				ORMENISAN BOJAN IOAN	FAZA:
				Tg Mures, str. Teleki Samuel nr.16	PUZ
TITLU	PUZ - introducerea terenului intravilan si stabilirea zonei functionale pentru amplasarea halei de productie si depozitare	DATA:	mai 2015	NR.PROIECT:	72-14
PROIECT:	Tg-Mures, str. LIVEZENI FN, jud. MURES	SCARA:		NR.PLANSĂ :	
TITLU	REGLEMENTARI EDILITARE	PLANSĂ:	VARIANTA 02	1:1000	U 005-V2
ACEST PROIECT ESTE PROPRIETATEA INTELLECTUALA A SC ARHICRAF SRL. UTILIZAREA LUI INTRA SUB INCIDENTA LEGII DREPTULUI DE AUTOR.					