


**PLAN URBANISTIC ZONAL  
PUZ - LOTIZARE TEREN IN VEDEREA  
REALIZarii UNUI ANSAMBLU  
REZIDENTIAL  
REGLEMENTARI EDILITARE**

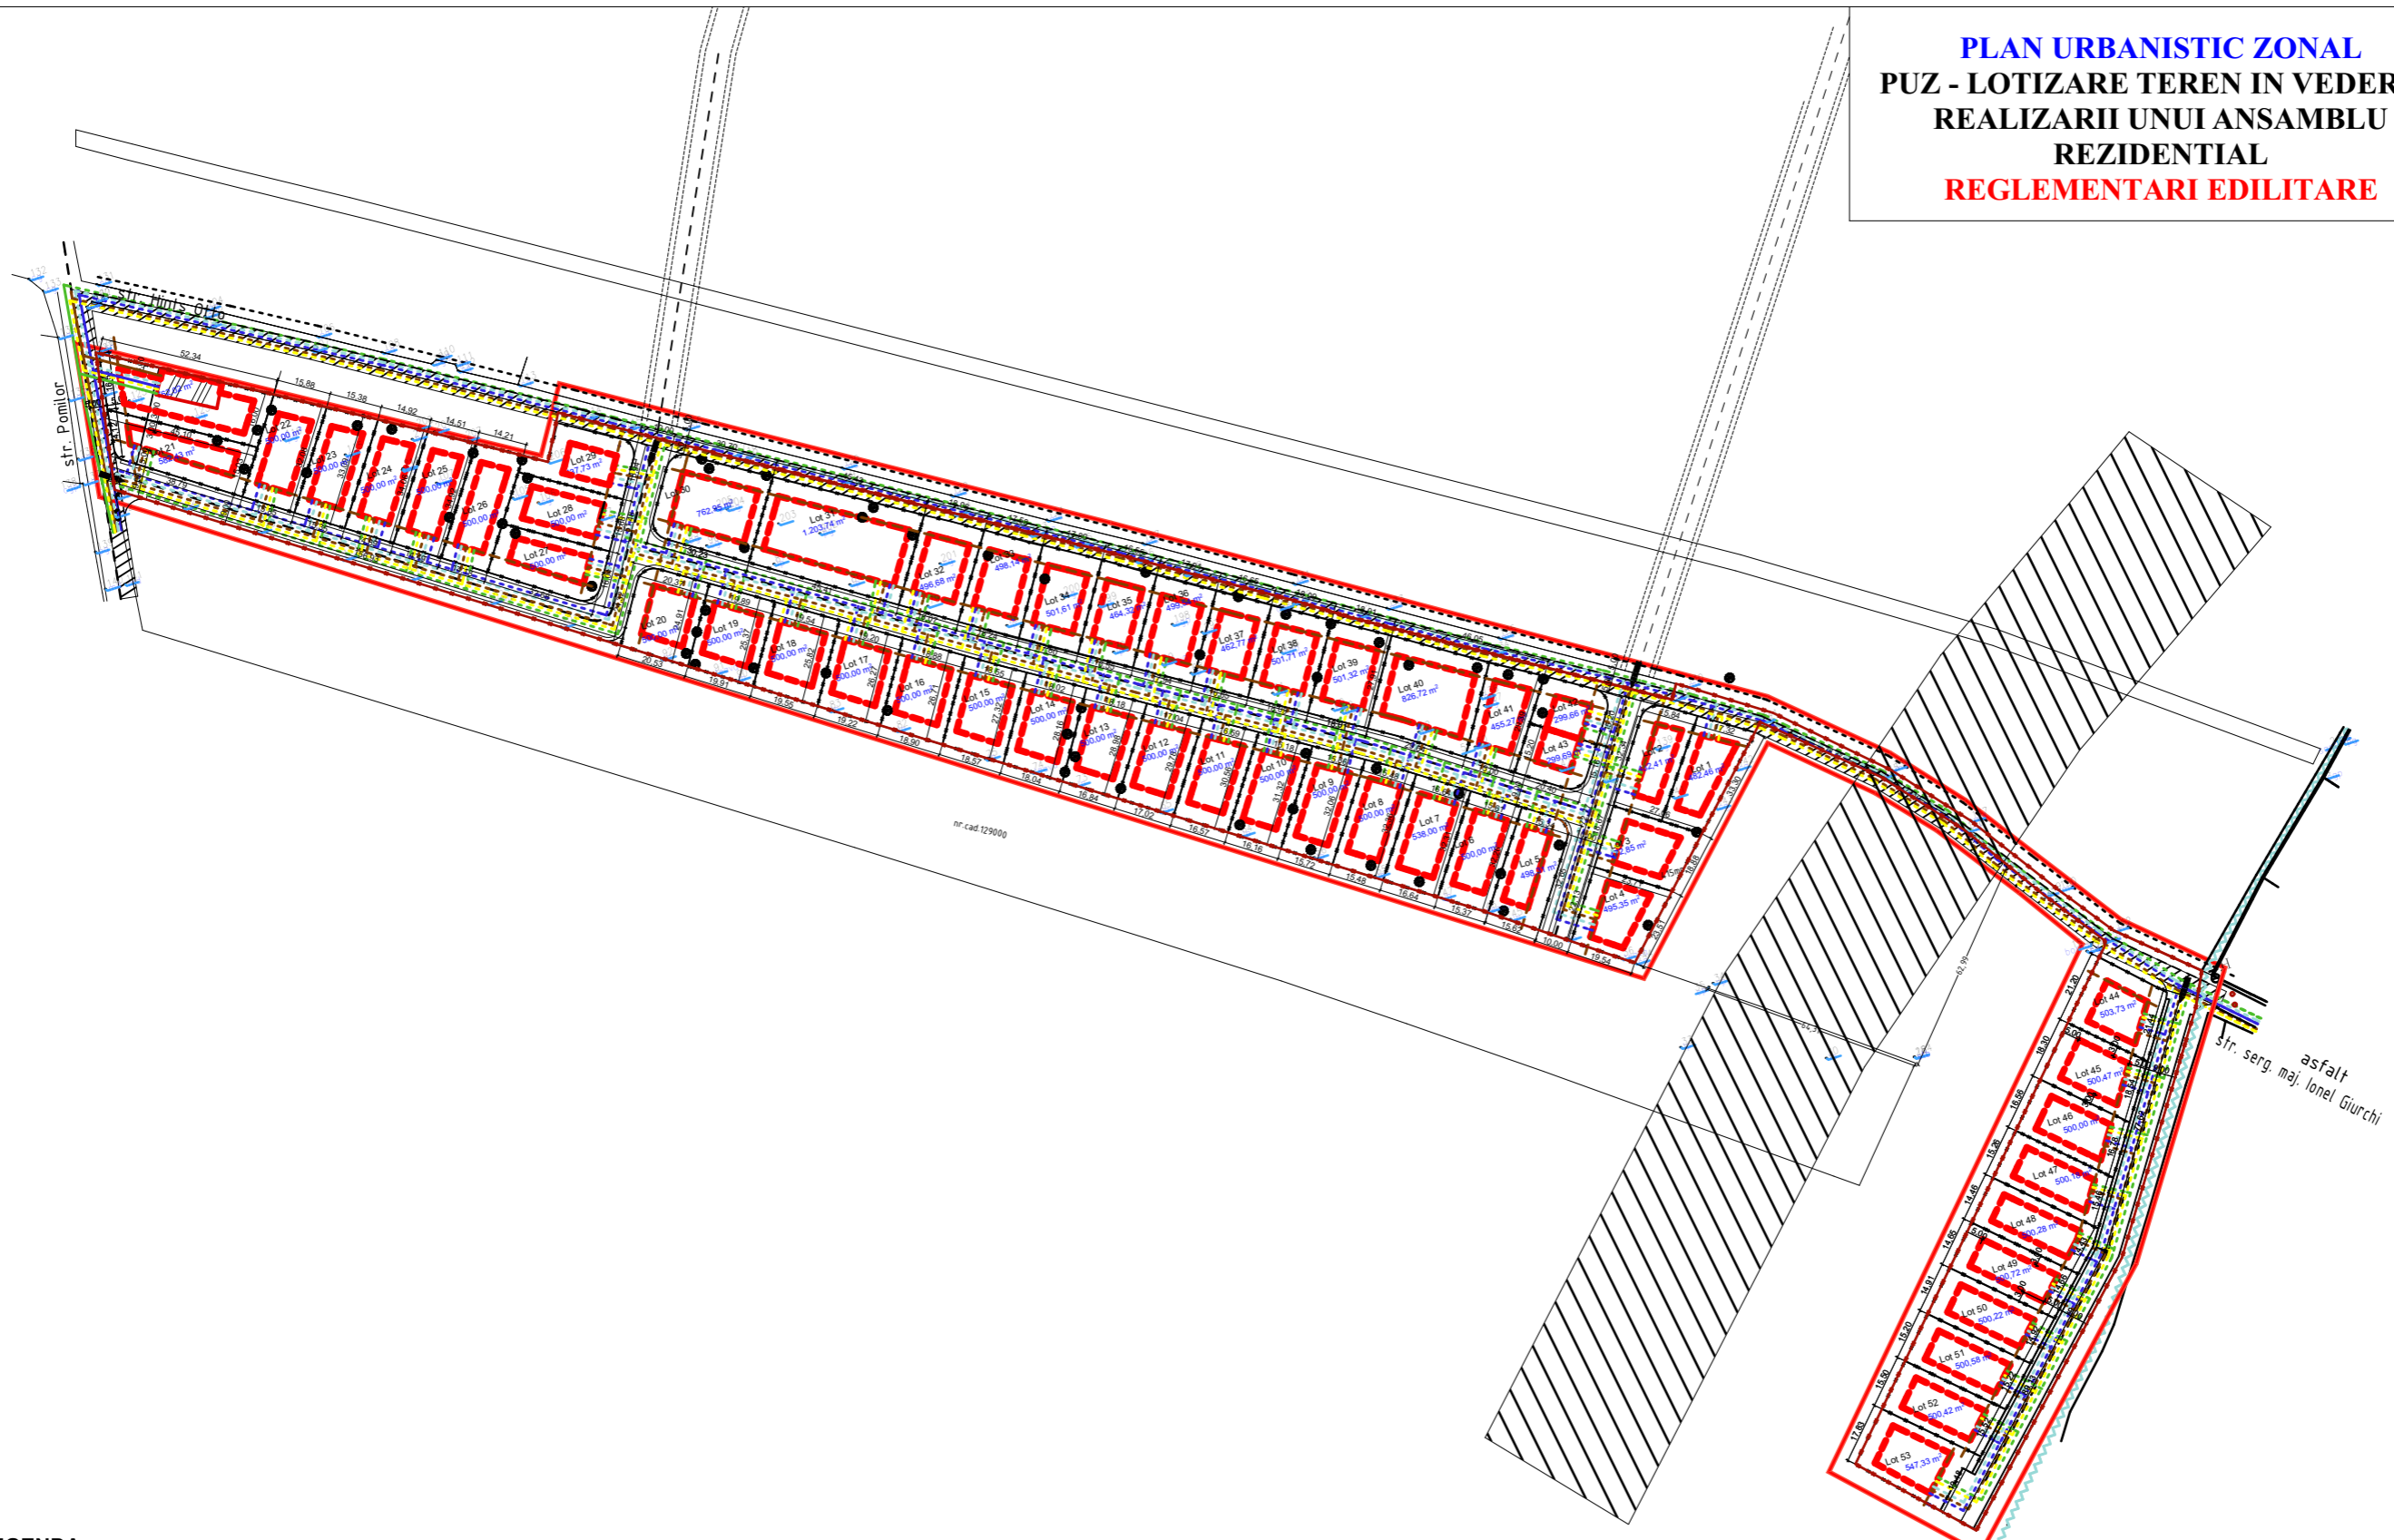

**LEGENDA**

**I. LIMITE**

- LIMITA ZONA STUDIATA
- LIMITA DE PROPRIETATE A PARCELELOR STUDIIATE

**II. RETELE EDILITARE**

LIMITA DE PROPRIETATE A PARCELELOR STUDIIATE

- RETELE ALIMENTARE CU APA
- RETELE CANALIZARE MENAJERA
- RETELE CANALIZARE PLUVIALA
- RETELE DE GAZ
- RETELE ELECTRICE

				Referat/Expertiza Nr./Data:
VERIFICATOR	NUME	SEMNTATURA	CERINTA	
EXPERT				
<b>S.C.TEKTURA S.R.L.</b> RO 6564459 NR.INREGISTRARE : J26/1285/1994				BENEFICIARUL: FEKETE PETRU DENUMIREA PROIECTULUI: PUZ- LOTIZARE TEREN IN VEDEREA REALIZarii UNUI ANSAMBLU REZIDENTIAL ADRESA: strada HINTS OTTO si strada POMILOR, TARGU MURES, jud. MURES
CALITATEA	NUME	SEMNTATURA	SCARA: 1:2000	PLANSA: A3
SEF PROIECT	Arh. RAUS A.			PR.NR.: 15/2015
PROIECTAT	Arh. RAUS A.		DATA: 2016	
DESEINAT	Arh. Borsa Sergiu A.			<b>REGLEMENTARI EDILITARE</b>