


PUZ - STABILIRE REGLEMENTARI PT. RECONFORMARE CLADIRE
 CU FUNCTIUNEA DE SERVICII ALIMENTATIE PUBLICA
 SI CONSTRUIRE ANEXE NECESARE FUNCTIONARII
 MUN. TG-MURES - JUD. MURES

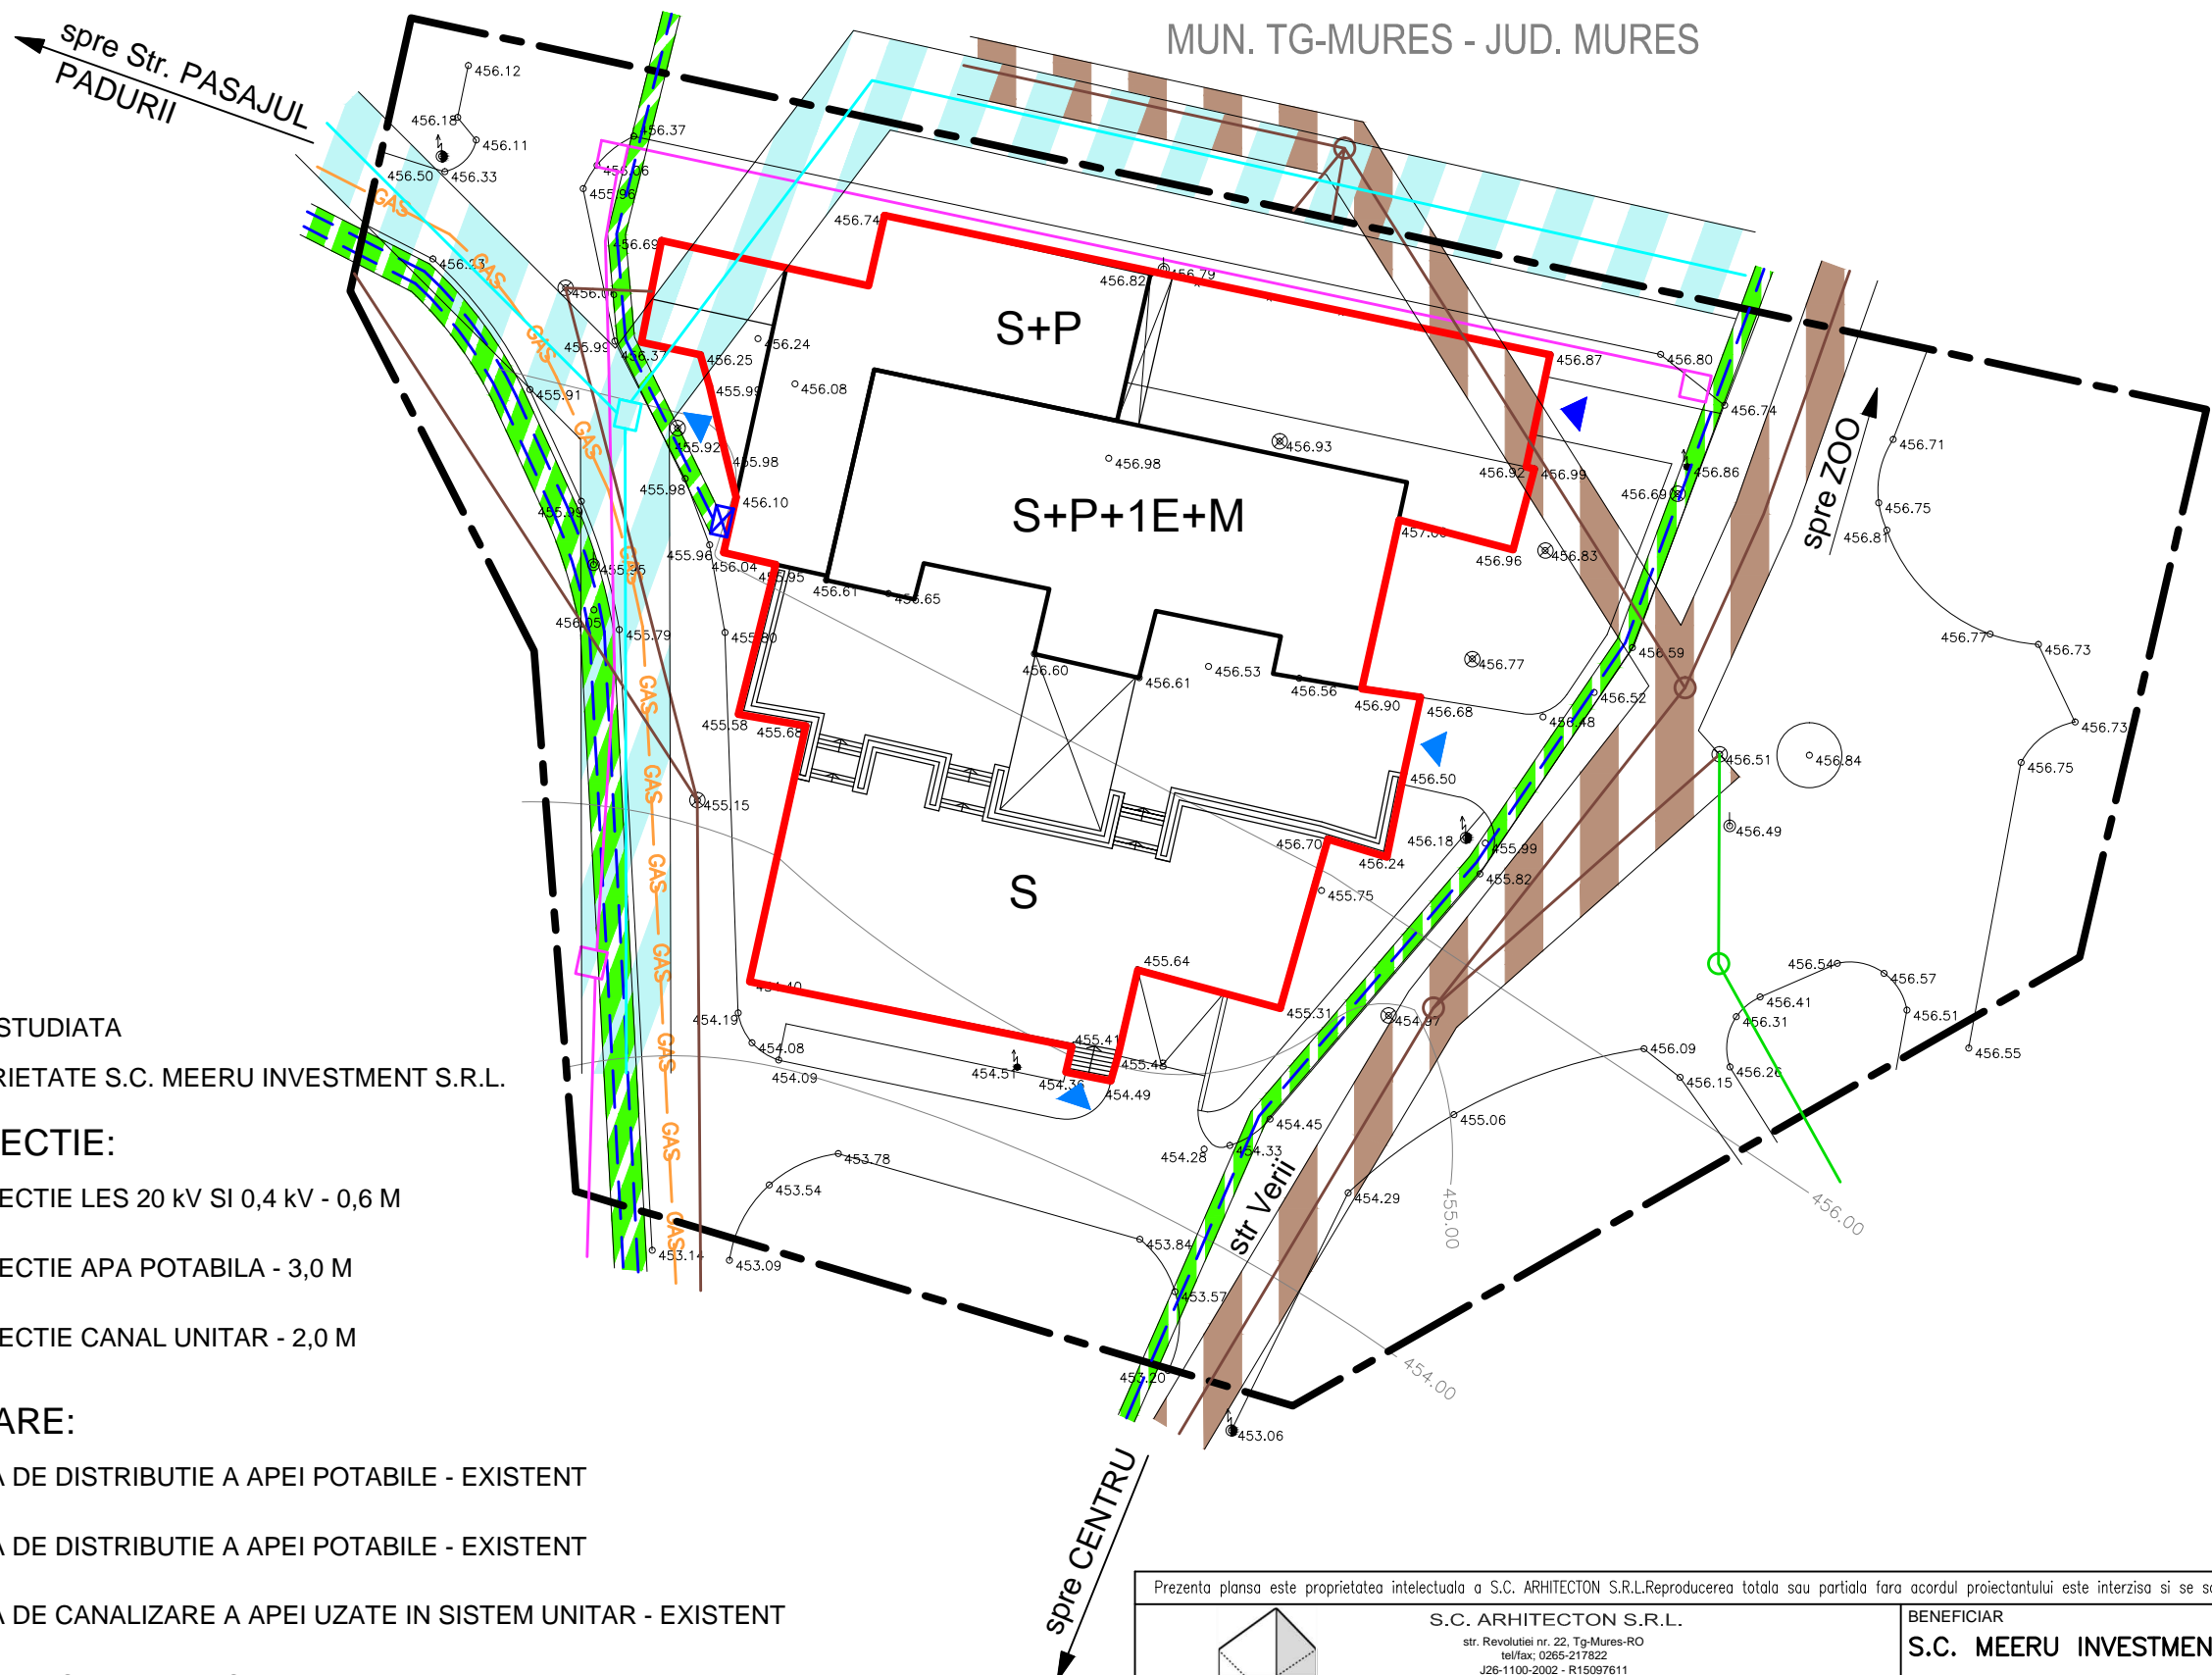

LEGENDA:

LIMITE:

- LIMITA ZONA STUDIATA
- LIMITA PROPRIETATE S.C. MEERU INVESTMENT S.R.L.

ZONE DE PROTECTIE:

- ZONA DE PROTECTIE LES 20 KV SI 0,4 KV - 0,6 M
- ZONA DE PROTECTIE APA POTABILA - 3,0 M
- ZONA DE PROTECTIE CANAL UNITAR - 2,0 M

RETELE EDILITARE:

- RETEA MAJORA DE DISTRIBUTIE A APEI POTABILE - EXISTENT
- RETEA MAJORA DE DISTRIBUTIE A APEI POTABILE - EXISTENT
- RETEA MAJORA DE CANALIZARE A APEI UZATE IN SISTEM UNITAR - EXISTENT
- LINIE ELECTRICA LES 0,4 KV - EXISTENT
- RETEA DE DISTRIBUTIE GAZ PRESIUNE REDUSA SUBTERAN, PE Ø 75 MM - EXISTENT
- CABLURI TELEFONICE SUBTERANE IN CANALIZATIE

Prezenta planşa este proprietatea intelectuală a S.C. ARHITECTON S.R.L. Reproducerea totală sau parțială fără acordul proiectantului este interzisă și se sancționează conform legii

| | | | | | |
|---|--|---|--|--|--|
| S.C. ARHITECTON S.R.L. str. Revoluției nr. 22, Tg-Mureș-RO tel/fax: 0265-217822 J26-1100-2002 - R15097611 arhitectonpro@yahoo.com | | BENEFICIAR S.C. MEERU INVESTMENT S.R.L. Str. Revoluției Nr. 13, Mun. Tg.-Mureș, Jud. Mureș | | PROIECT NR. 415A/2015 | |
| Specificație Coordonator urbanism Intocnit Desenat | Nume arh. Kovacs Angela th.pr. Galfi Ildiko th.pr. Galfi Ildiko | Semnatura | SCARA: 1:500 DATA: 02. 2016 | DENUMIRE PROIECT STABILIRE REGLEMENTARI PT. RECONFORMARE CLADIRE CU FUNCTIUNEA DE SERVICII ALIMENTATIE PUBLICA SI CONSTRUIRE ANEXE NECESARE FUNCTIONARII Str. Verii Nr. 55, Mun Tg. Mures, Jud. Mures | FAZA DE PR.: P.U.Z. PLANSA NR. A.08 |