
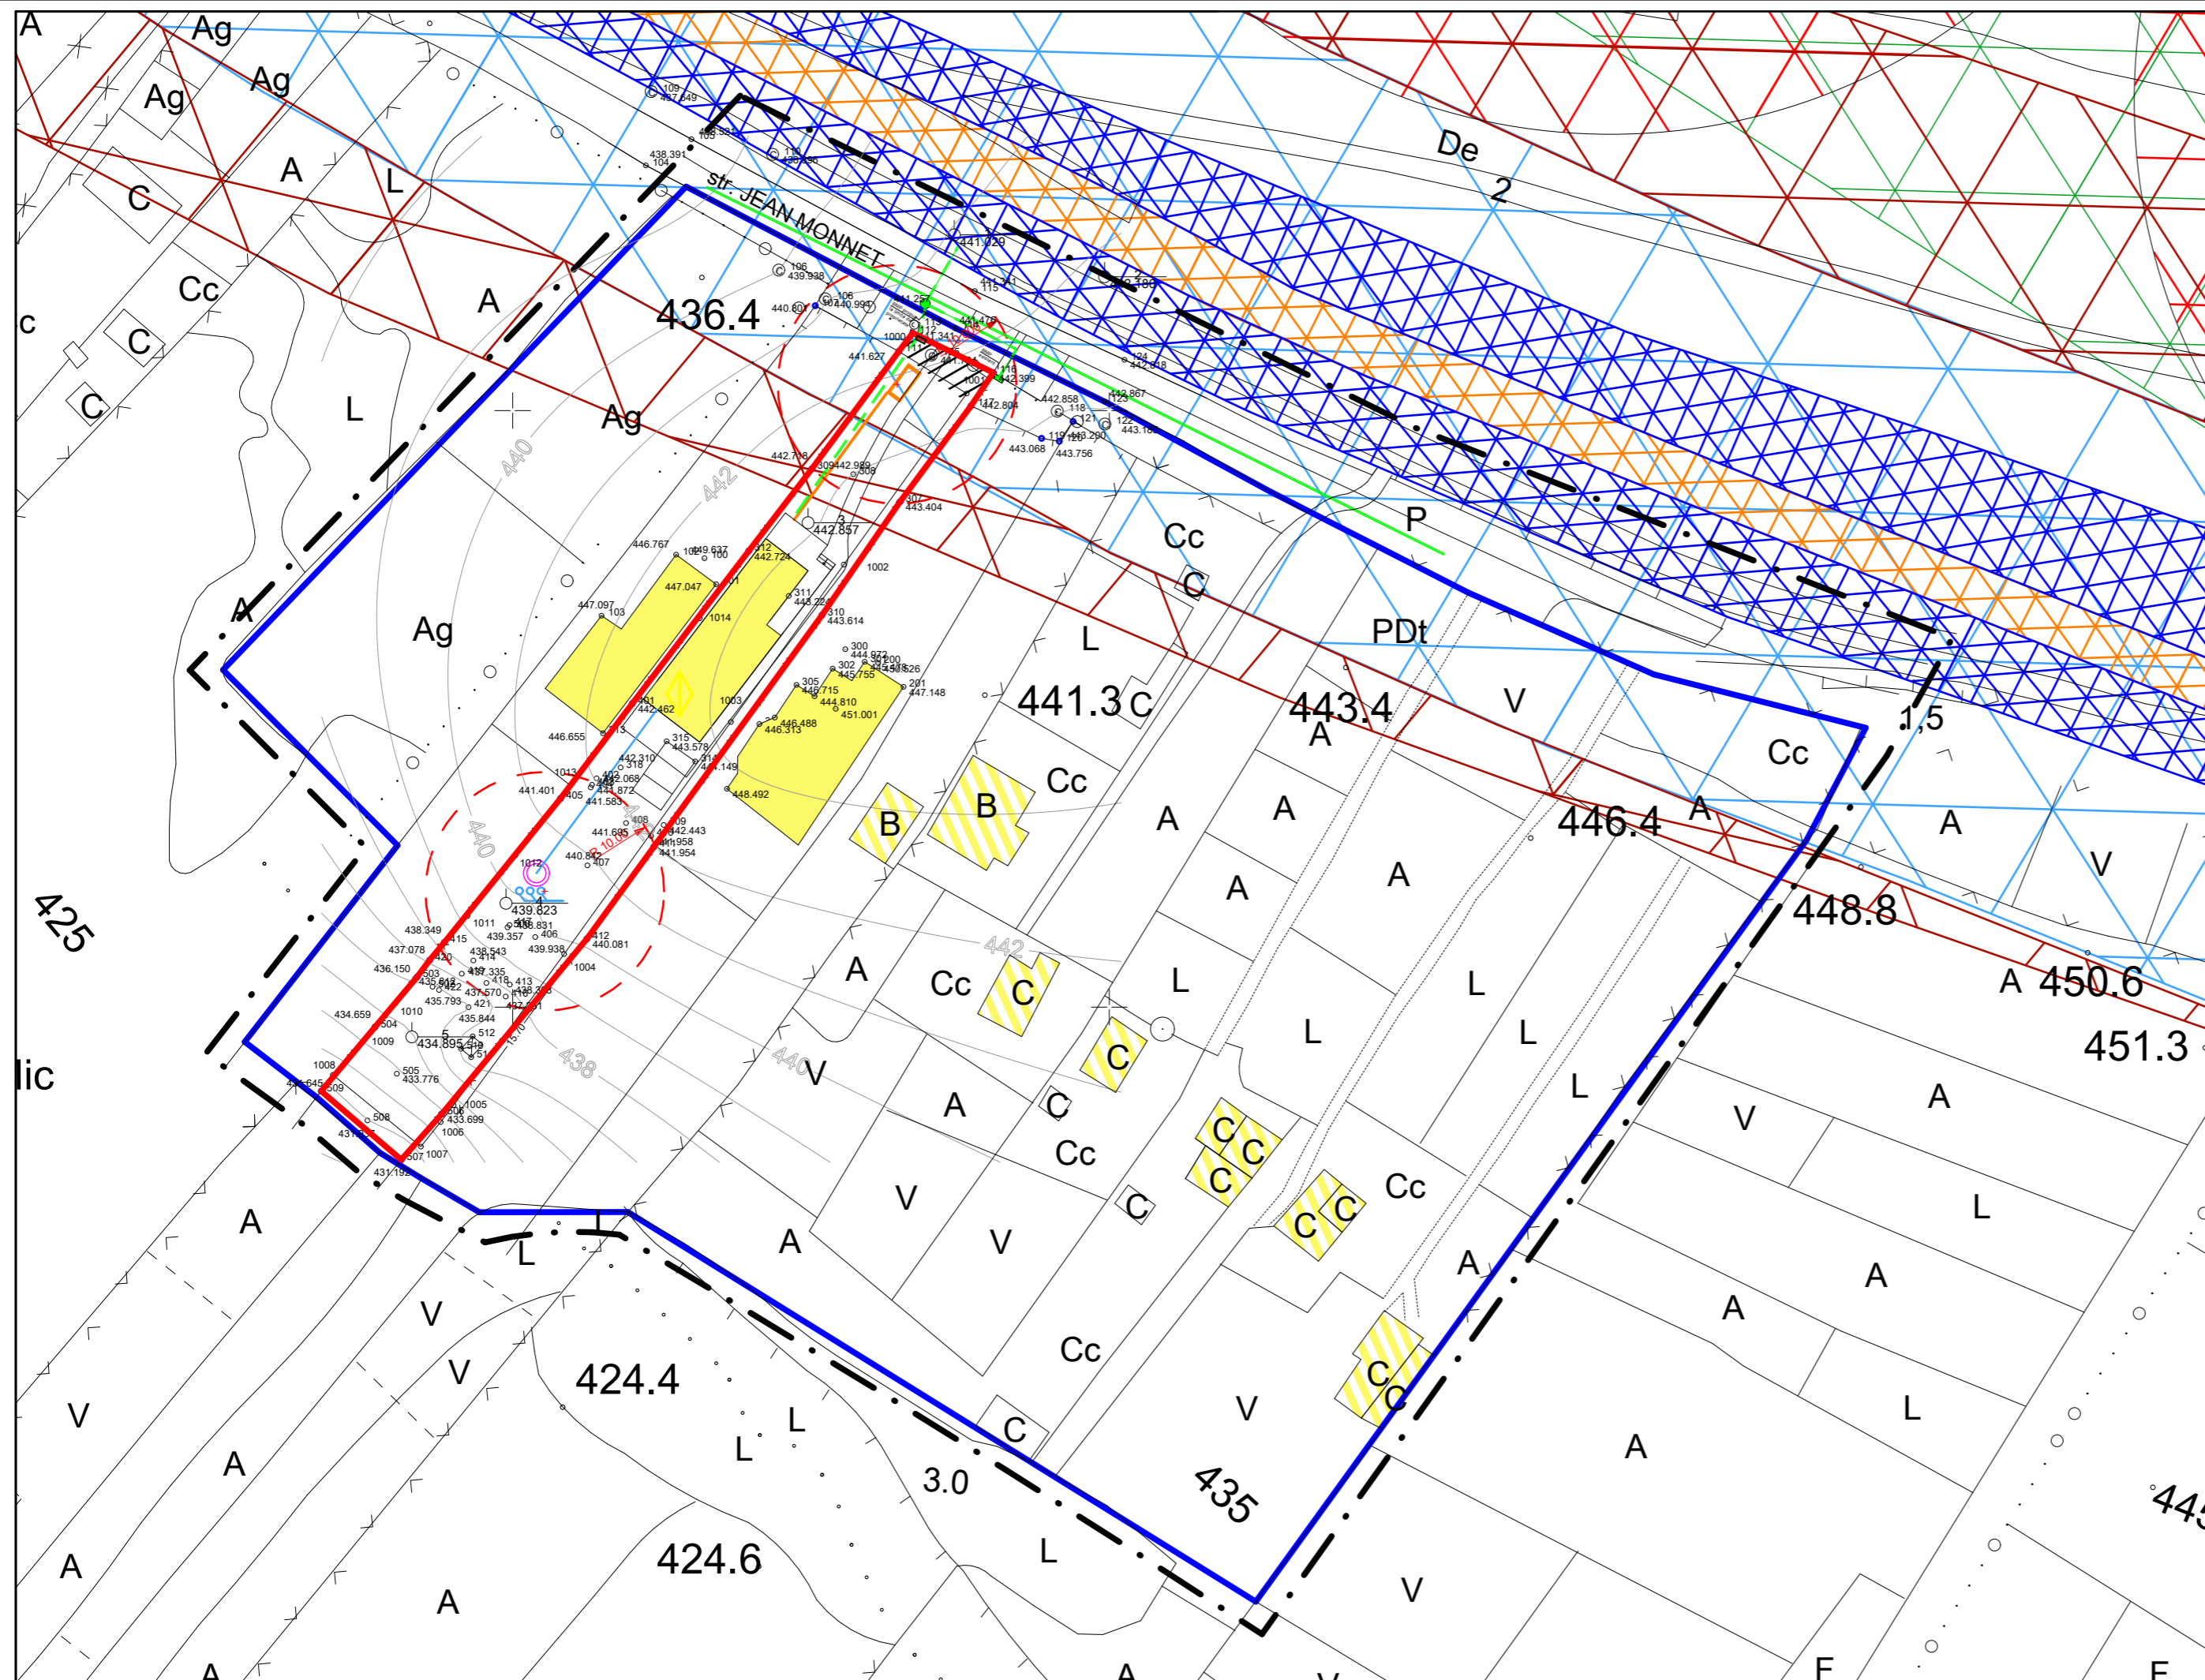


P.U.Z. - modificare UTR "LV2" pentru construire locuințe Tg Mureș, str. Jean Monnet f.n.

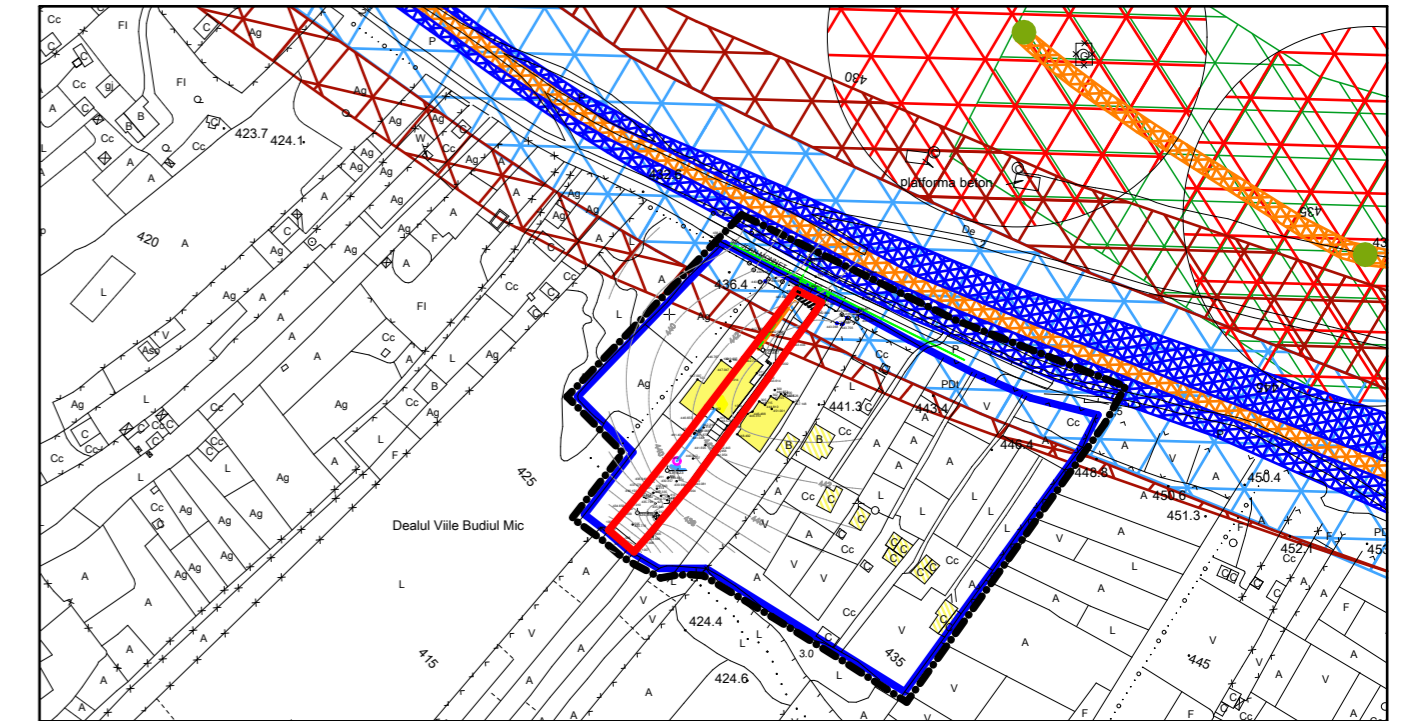

LEGENDA:

LIMITE:

- LIMITA ZONEI STUDIATE
- LIMITA PROPRIETATE BENEFICIAR
- LIMITA U.T.R. LV2

ALIMENTARE CU GAZE:

- Conducta aducțiune Romgaz
- Zona de protecție 2x2 m. Distanța de siguranță 2x35m
- Zona de protecție conducte aducțiune
- Distanța de siguranță conducte aducțiune
- Conducta colectoare Romgaz
- Zona de protecție 2x4 m. Distanța de siguranță 2x20m
- Zona de protecție conducte colectoare
- Distanța de siguranță conducte colectoare
- Conducta impurități Romgaz
- Zona de protecție 2x2 m. Distanța de siguranță 2x20m
- Zona de protecție conducte impurități
- Distanța de siguranță conducte impurități
- Conducta înmagazinare Romgaz
- Zona de protecție 2x2 m. Distanța de siguranță 2x35m
- Zona de protecție conducte înmagazinare
- Distanța de siguranță conducte înmagazinare
- Conducta colector înmagazinare Romgaz
- Zona de protecție 2x4 m. Distanța de siguranță 2x35m
- Zona de protecție conducte colector înmagazinare
- Distanța de siguranță conducte colector înmagazinare

- Conducta apa industrială Romgaz
- Zona de protecție 2x4 m. Distanța de siguranță 2x20m
- Zone de protecție conducte apa industrială
- Distanța de siguranță conducte apa industrială
- Conducta aducțiune abandonată Romgaz
- Sonda Romgaz, distanța de siguranță 50 m
- Distanța de siguranță sonde Romgaz

ALIMENTARE CU ENERGIE ELECTRICA:

- Linie electrică aeriană LEA 0,4 kV
- Linie electrică subterană existentă LES 0,4 kV
- Linie electrică subterană propusă LES 0,4 kV
- BMP existent
- BMP propus la limita de proprietate

ALIMENTARE CU APA:

- Captare apă subterană propusă
- Pompare apă potabilă propusă
- Zona de protecție r= 10 m

CANALIZARE:

- Stație de epurare a apelor uzate/ Fosa septică vidanjabilă - propusă
- Zona de protecție r= 10 m

ALIMENTARE CU ENERGIE TERMICA:

- Centrala termică pe combustibil solid sau electricitate propusă

Prezenta planșă este proprietatea intelectuală a S.C. ARHITECTON S.R.L. Reproducerea totală sau parțială fără acordul proiectantului este interzisă și se sancționează conform legii.

			S.C. ARHITECTON S.R.L. str. Revoluției nr. 22, Tg-Mureș-RO tel/fax: 0265-217822 226-1100-2002 - R15097611 arhitectonpro@yahoo.com		Beneficiar: CATANA ELENA Str. Koos Ferenc, nr. 3, ap. 5, mun. Tîrgu Mureș, jud. Mureș		Proiect nr. 438/2015		
Specificație Coordonator urbanism arh. Kovacs Angela		Nume Semnătura arh. Kovacs Angela		Scara: 1: 500		Denumire proiect: P.U.Z. - modificare UTR "LV2" pentru construire locuințe Tg Mureș Str. Jean Monnet f.n., mun. Tîrgu Mureș, jud. Mureș		Faza de pr.: P.U.Z.	
Întocmit arh. Kovacs Angela		Desenat arh. Alexandra Iuga		Data: 02.2016		Denumire planșă: REGLEMENTARI EDILITARE		Planșa nr. A.06	