




# P.U.Z. - modificare UTR "LV2" pentru construire locuințe Tg Mureș, str. Jean Monnet f.n.

## LEGENDA:

- LIMITE:**
-  LIMITA ZONEI STUDIATE
  -  LIMITA PROPRIETATE BENEFICIAR
  -  LIMITA U.T.R. LV2

## TIPURI DE PROPRIETATE ASUPRA TERENURILOR DIN INTRAVILAN:


### PROPRIETATE PUBLICĂ:


-  TERENURI PROPRIETATE PUBLICA DE INTERES LOCAL

### PROPRIETATE PRIVATĂ:


-  TERENURI PROPRIETATE PRIVATAA PERSOANELOR FIZICE SAU JURIDICE

### CIRCULATIA TERENURILOR:

-  TERENURI CE SE INTENTIONEAZA A FI TRECUTE IN DOMENIUL PUBLIC  
S= 19,85 mp

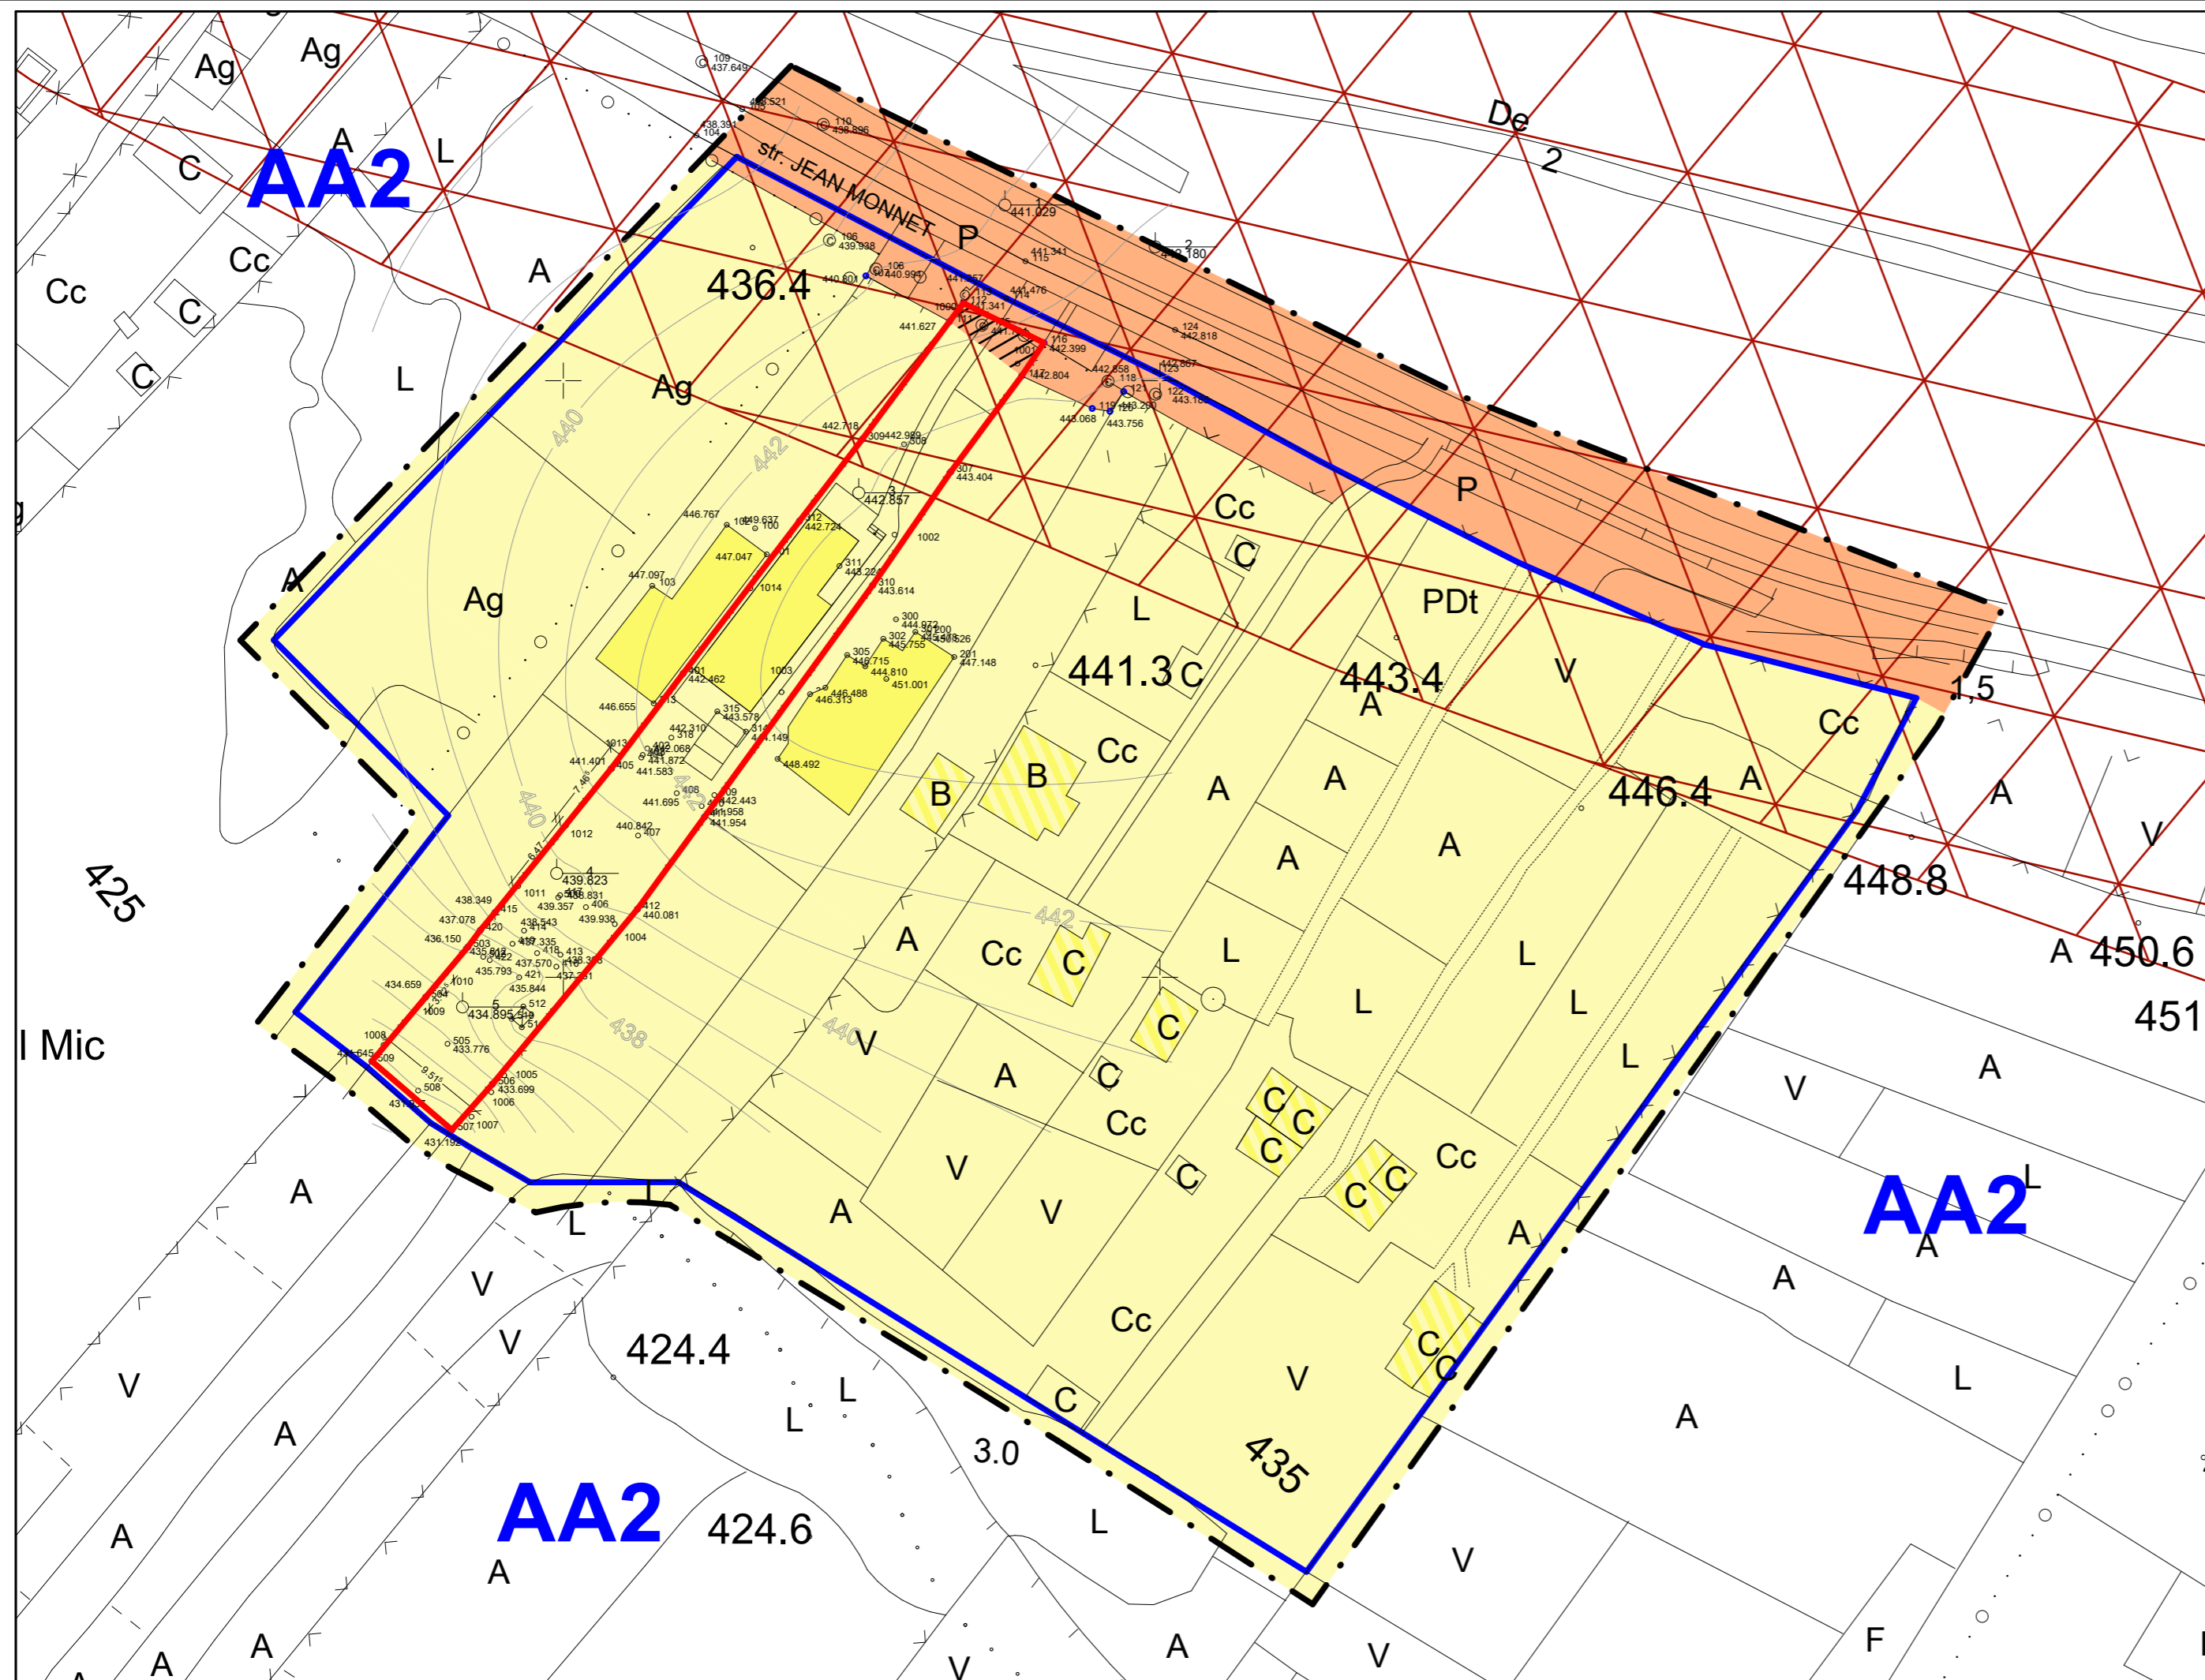

Prezenta planșă este proprietatea intelectuală a S.C. ARHITECTON S.R.L.Reproducerea totală sau parțială fără acordul proiectantului este interzisă și se sancționează conform legii.

		S.C. ARHITECTON S.R.L.		Beneficiar:		Proiect nr.
		str. Revoluției nr. 22, Tg-Mureș-RO tel/fax: 0265-217822 J26-1100-2302 - R15097611 arhiteconpro@yahoo.com		CATANA ELENA Str. Koos Ferenc, nr. 3, ap. 5, mun. Tîrgu Mureș, jud. Mureș		
Specificație	Nume	Semnătura	Scara: 1: 500	Denumire proiect:		Faza de pr.:
Coordonator urbanism	arh. Kovacs Angela			P.U.Z. - modificare UTR "LV2" pentru construire locuințe Tg Mureș		
Întocmit	arh. Kovacs Angela		Data: 02.2016	Str. Jean Monnet f.n., mun. Tîrgu Mureș, jud. Mureș		Planșa nr.
Desenat	arh. Alexandra Iuga			Denumire planșă:		
				<b>TIPURI DE PROPRIETATE</b>		