


# PUD PLAN URBANISTIC DE DETALIU

STUDIU DE AMPLASAMENT PENTRU  
CONSTRUIRE CASA DE LOCUIT P+1  
Tg-Mures str. C-tin Hagi Stoian fn  
1)incadrare în zona

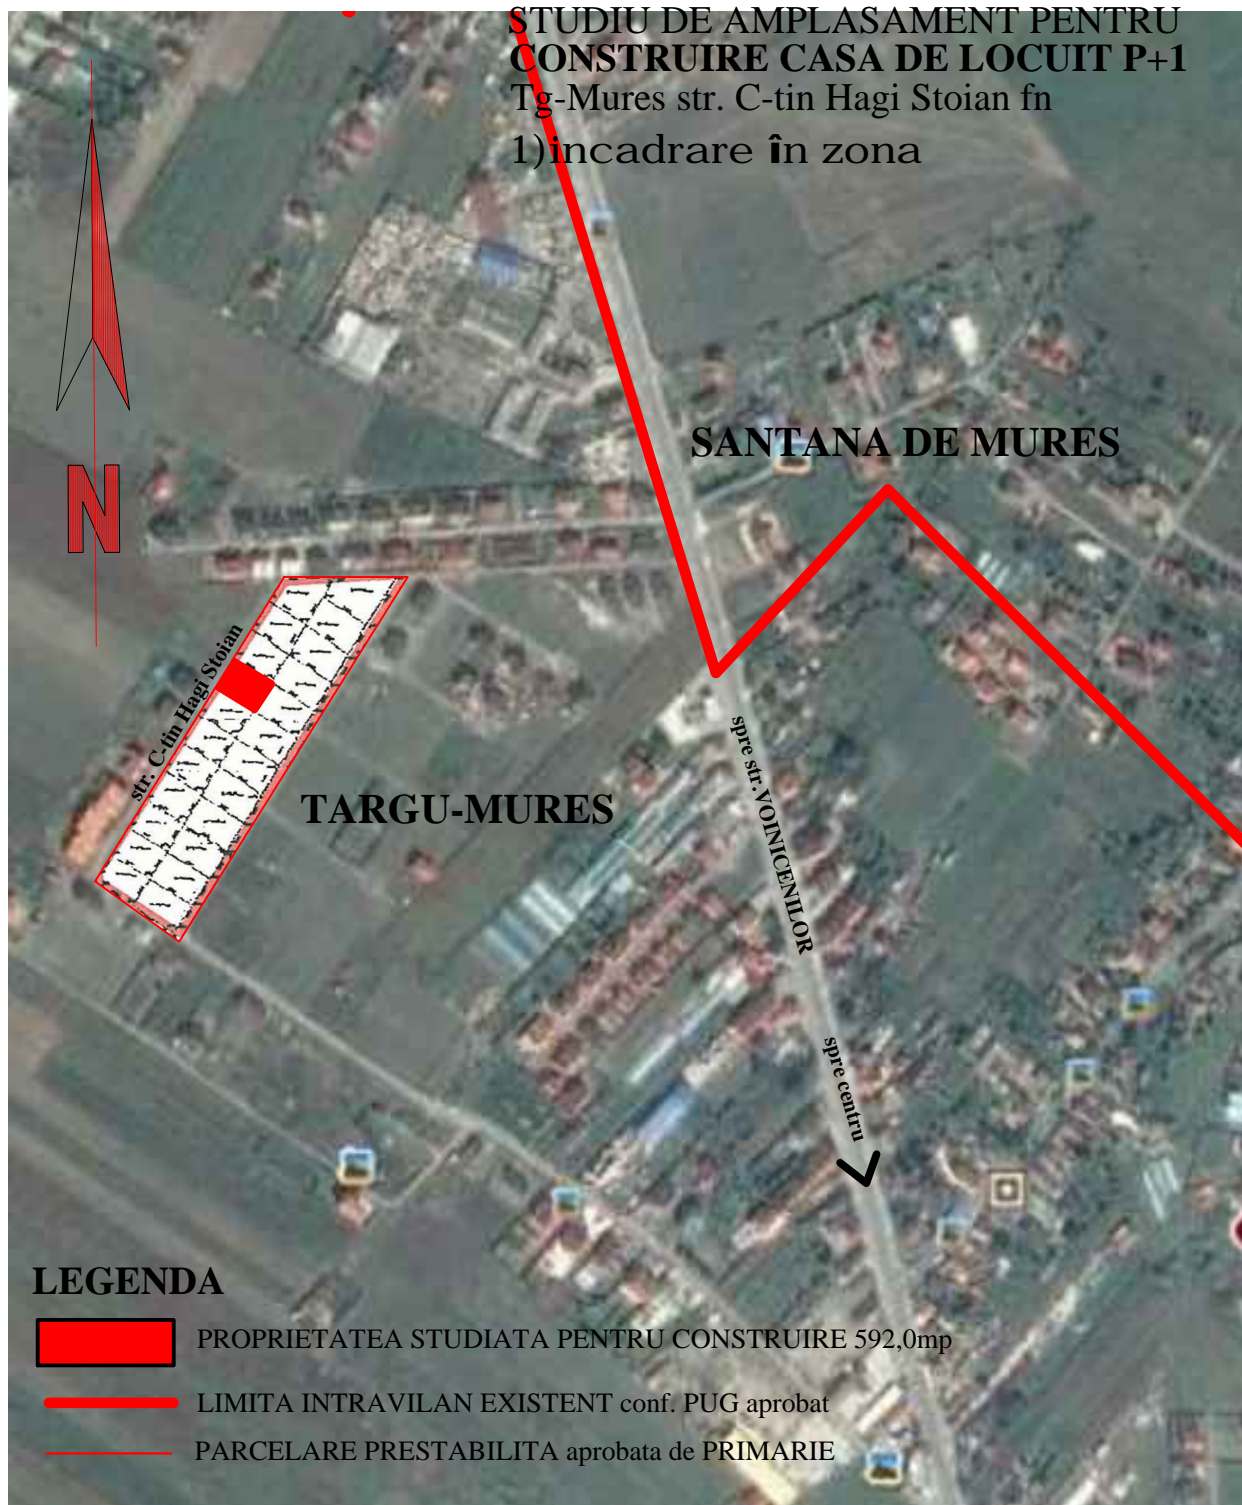

## LEGENDA

- PROPRIETATEA STUDIATA PENTRU CONSTRUIRE 592,0mp
- LIMITA INTRAVILAN EXISTENT conf. PUG aprobat
- PARCELARE PRESTABILITA aprobata de PRIMARIE

<b>S.C. "PROIECT" S.R.L.</b>			<b>Beneficiar:</b>		Pr.nr. 408.0/2016	
TG. MUREȘ J26-621-1991			FARCAS VASILE SI FARCAS VIORICA Targu Mures, str. Vasile Lucaciu nr.2/9			
Director	cons. jr. Simó I.		Sc: 1:5000	STUDIU DE AMPLASAMENT, CONSTRUIRE CASĂ DE LOCUIT P+1 Tg-Mures, cart.Unirii, str.C-tin Hagi Stoian fn.		Faza <b>PUD</b>
Sef proiect	arh. Keresztes G.			DATA 2016	<b>PLAN DE INCADRARE IN ZONA</b>	
Desenat	teh. Gyeresi M.					