
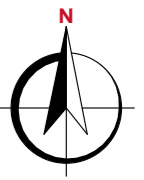


# „P.U.Z. - RECONFORMARE ZONA PENTRU CONSTRUIRE BLOC DE LOCUINTE CU SPATII DE SERVICII PUBLICE LA PARTER”

mun. Tg Mures, jud. Mures

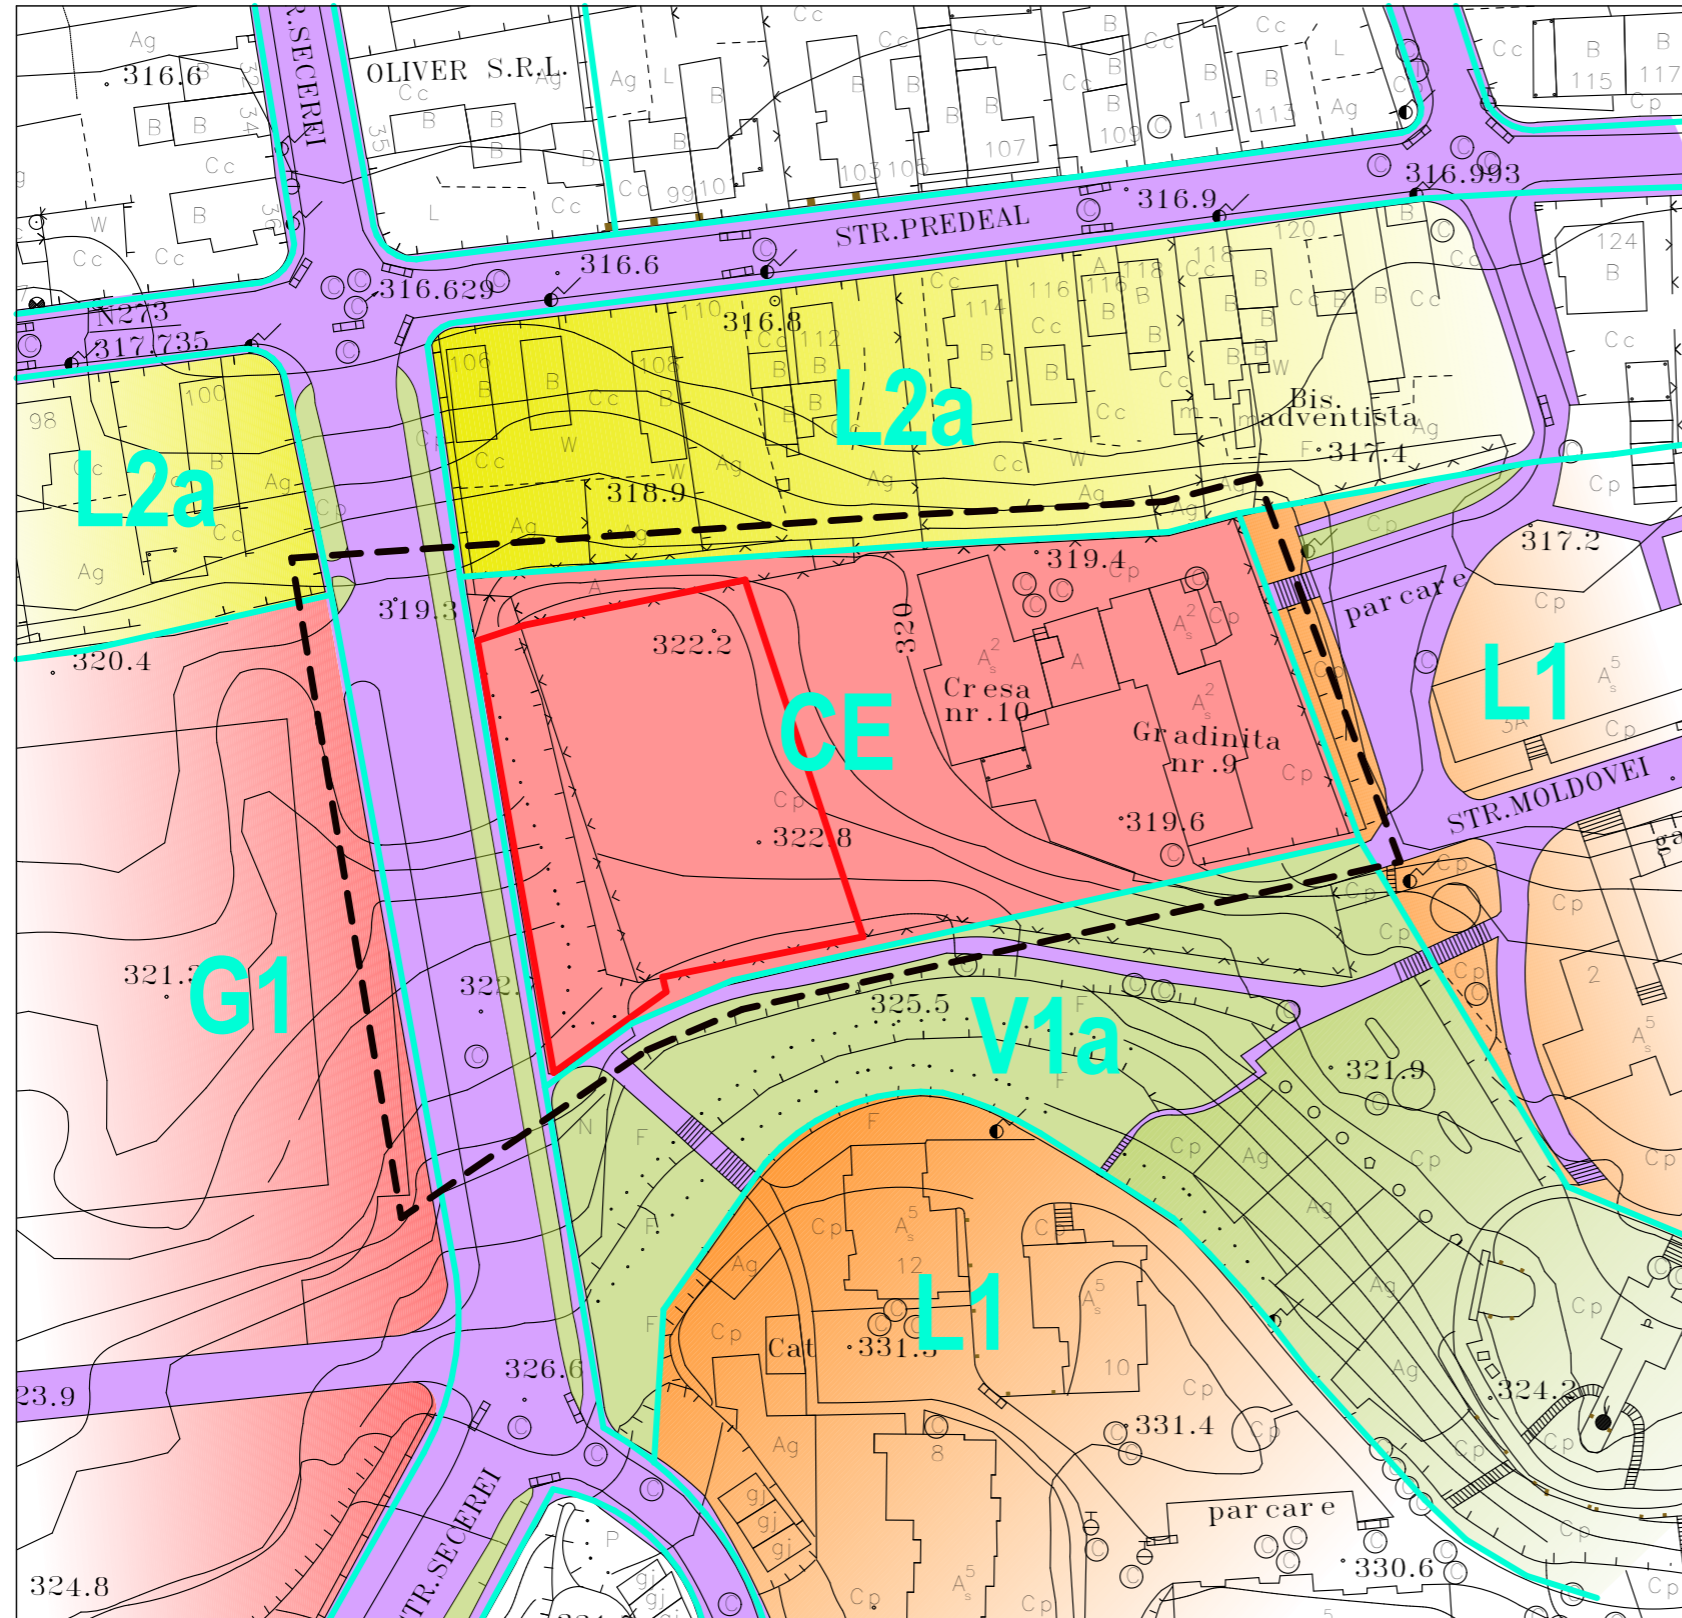

DOMENII	DISFUNCIONALITATI	PRIORITATI
CIRCULATIE	- MAJORA SI POLUANTA PE STR. SECEREI SI STR. PREDEAL	- REABILITAREA REZELEI STRADALE MAJORE
FOND CONSTRUIT SI UTILIZARE TERENURI	- ZONA INTERESANTA URBANISTIC, DAR NESUSTINUTA DE EDIFICATE VALOROASE	- RESTRUCTURAREA FRONTURILOR STRADALE - DIVERSIFICAREA FUNCTIUNILOR CU PROPUNERI DE LOCUINTE, SERVICII
SPATII PLANTATE, AGREMENT, SPORT	- ZONA ARE SPATII VERZI, NEINGRIJITE	- AMENAJAREA CORESPUNZATOARE A ZONEI VERZI DE PE VERSANTUL SPRE CARTIERUL T. VLADIMIRESCU
PROBLEME DE MEDIU	- NU SUNT	-
PROTEJAREA ZONELOR	- NU ESTE CAZUL	-


### LEGENDA:

#### LIMITE:

- LIMITE U.T.R. conform P.U.G. TG MURES
- LIMITA TEREN BENEFICIAR
- - - LIMITA ZONA STUDIATA conform Aviz Prealabil de Oportunitate nr.11 din 11/08/2015

#### ZONIFICARE:

- ZONA LOCUINTE REGIM MIC DE INALTIME
- ZONA LOCUINTE REGIM MEDIU DE INALTIME
- ZONA INSTITUTII PUBLICE SI SERVICII
- ZONA SPATII PLANTATE
- ZONA CAI COMUNICATII RUTIERE / PIETONALE MAJORE

Prezenta planşa este proprietatea intelectuală a S.C. ARHITECTON S.R.L. Reproducerea totală sau parțială fără acordul proiectantului este interzisă și se sancționează conform legii.			
 <b>S.C. ARHITECTON S.R.L.</b> str. Revoluției nr. 22, Tg-Mures-RO tel/fax: 0265-217822 J26-1100-2002 - R15097611 arhitectonpro@yahoo.com		Beneficiar:	
		<b>S.C. JAKO PREST SERV S.R.L.</b> loc. Miercurea Nirajului, str. Santandrei nr. 77, jud. Mures	
		PROIECT NR. 369/2013	
Specificatie	Nume	Semnatura	Scara:
Coordonator urbanism	arh. Kovacs Angela		1:1000
Intocmit	arh. Konrad Eniko		Data:
Desenat	arh. Konrad Eniko		
		06.2016	
Denumire proiect:			FAZA DE PR.:
„P.U.Z. - RECONFORMARE ZONA PENTRU CONSTRUIRE BLOC DE LOCUINTE CU SPATII DE SERVICII PUBLICE LA PARTER” mun. Tg Mures, str. Secerei f.n., jud. Mures			P.U.Z.
Denumire planşa:			PLANSA NR.
<b>PLAN SITUATIA EXISTENTA - DISFUNCIONALITATI</b>			A.03