




561850
467800

44108 / 15.04.2016
 Oficiul de Cadastru și Publicitate
 Imobiliară Mureș
UGRAN MARIUS
 Consilier Cadastru

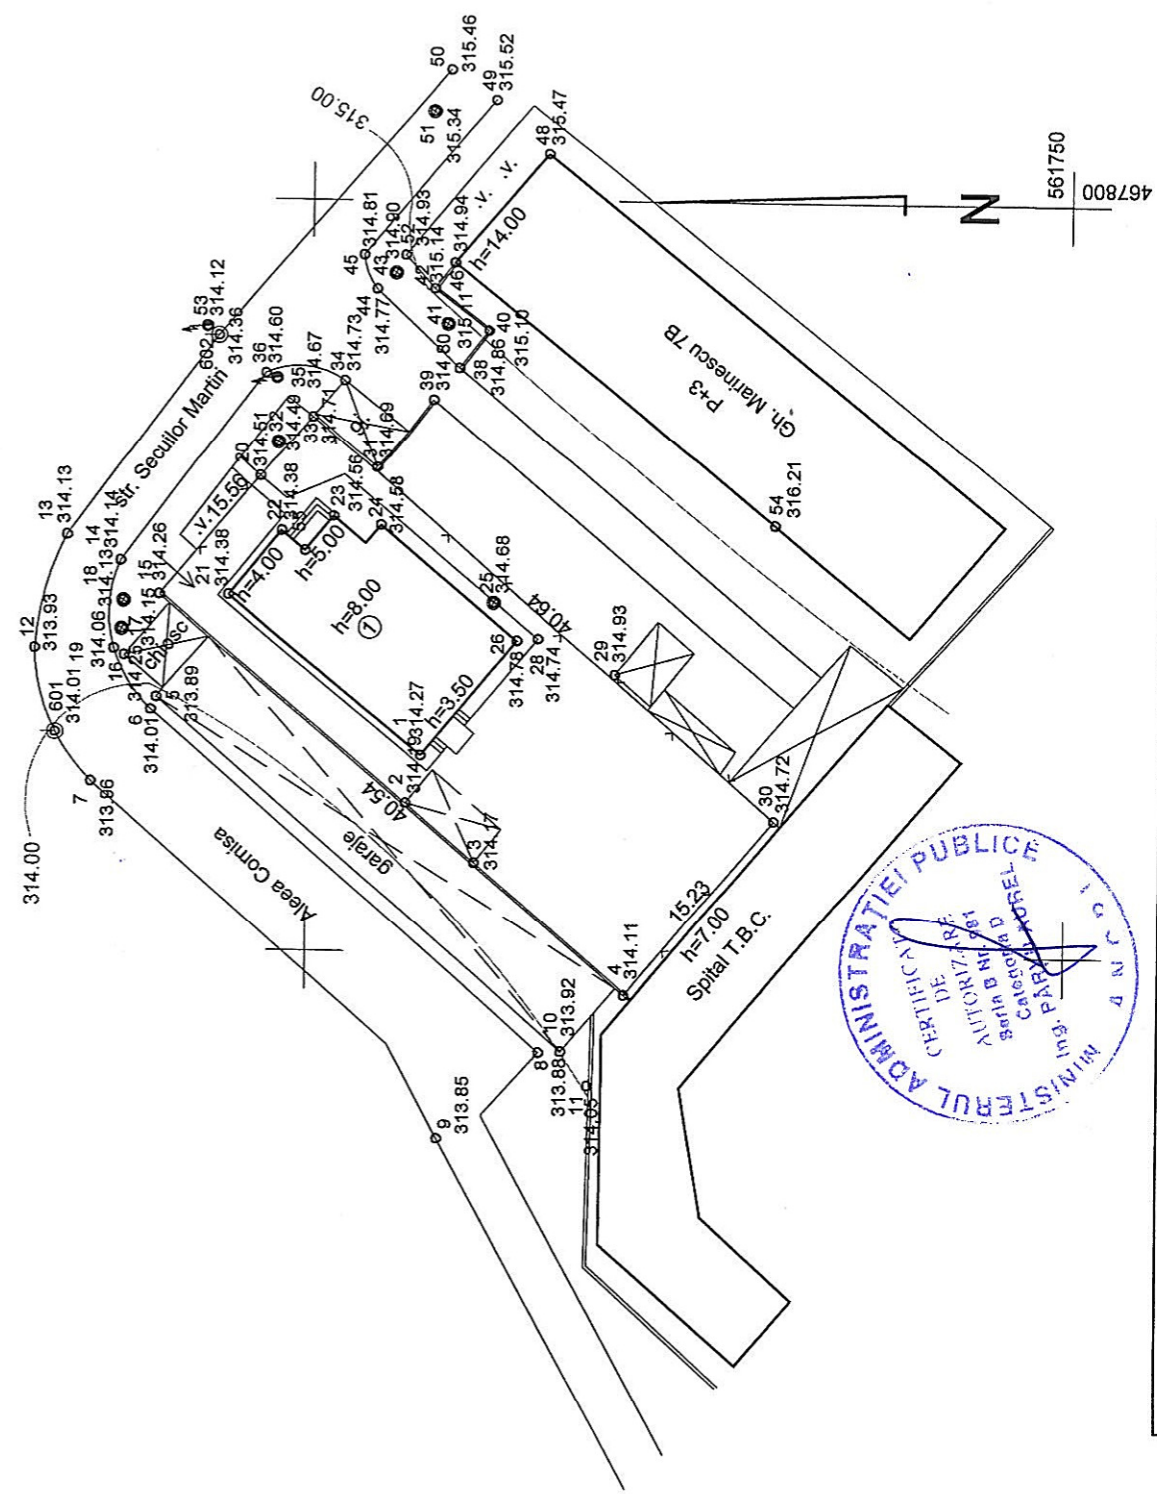

561750
467800

Executant : PARVU AUREL Autorizatia : Seria RO-B-F-Nr. 0981		BENEFICIAR : FIKO ISTVAN	
Masurat	Ing. PARVU A.	Scara	1:500
Redact. calc.	Ing. PARVU A.	Data	2016
PLAN DE SITUATIE Pentru obtinerea Autorizatiei de Construire si Utilitati. Adresa : TG- MURES str. Secuilor Martiri nr.1			