


„ P.U.Z. - RECONFORMARE ZONA PENTRU SUPRAETAJARE SI MANSARDARE BLOC DE LOCUINTE ”

mun. Tg Mures, jud. Mures



DOMENII	DISFUNCTIONALITATI	PRIORITATI
CIRCULATIE	- CIRCULATIA AUTO AGLOMERATA PE TRASEUL STR. PREDEAL SI STR. MOLDOVEI - PARCARI INSUFICIENTE	- RESTUDIAREA FRONTULUI STR. NAVODARI, INTRE STR. MOLDOVEI SI STR. SALISTE PENTRU A CREA UN CADRU URBAN ADECVAT POZITIEI IN ORAS
FOND CONSTRUIT SI UTILIZARE TERENURI	- COLTUL STR. NAVODARI - STR. MOLDOVEI OCUPAT DE O CONSTRUCTIE CARE NU SUSTINE FRONTUL STRADAL - BLOCUL P+2 - SUBIECTUL ACESTEI DOC. - CAP DE PERSPECTIVA DINSPRE STR. PREDEAL NU SUSTINE ACEST STATUT	- REABILITAREA STRAZILOR PENTRU A FACILITA CIRCULATIA AUTO - PROPUNERI DE PARCARI CENTRALIZATE, SUPRA SAU SUBTERANE
SPATII PLANTATE, AGREMENT, SPORT	- ZONELE VERZI EXISTENTE INTRE BLOCURI SUNT NEINGRIJITE	- REABILITAREA, REPLANTAREA ZONELOR VERZI DINTRE BLOCURI
PROBLEME DE MEDIU	- NU ESTE CAZUL	-
PROTEJAREA ZONELOR	- NU ESTE CAZUL	-

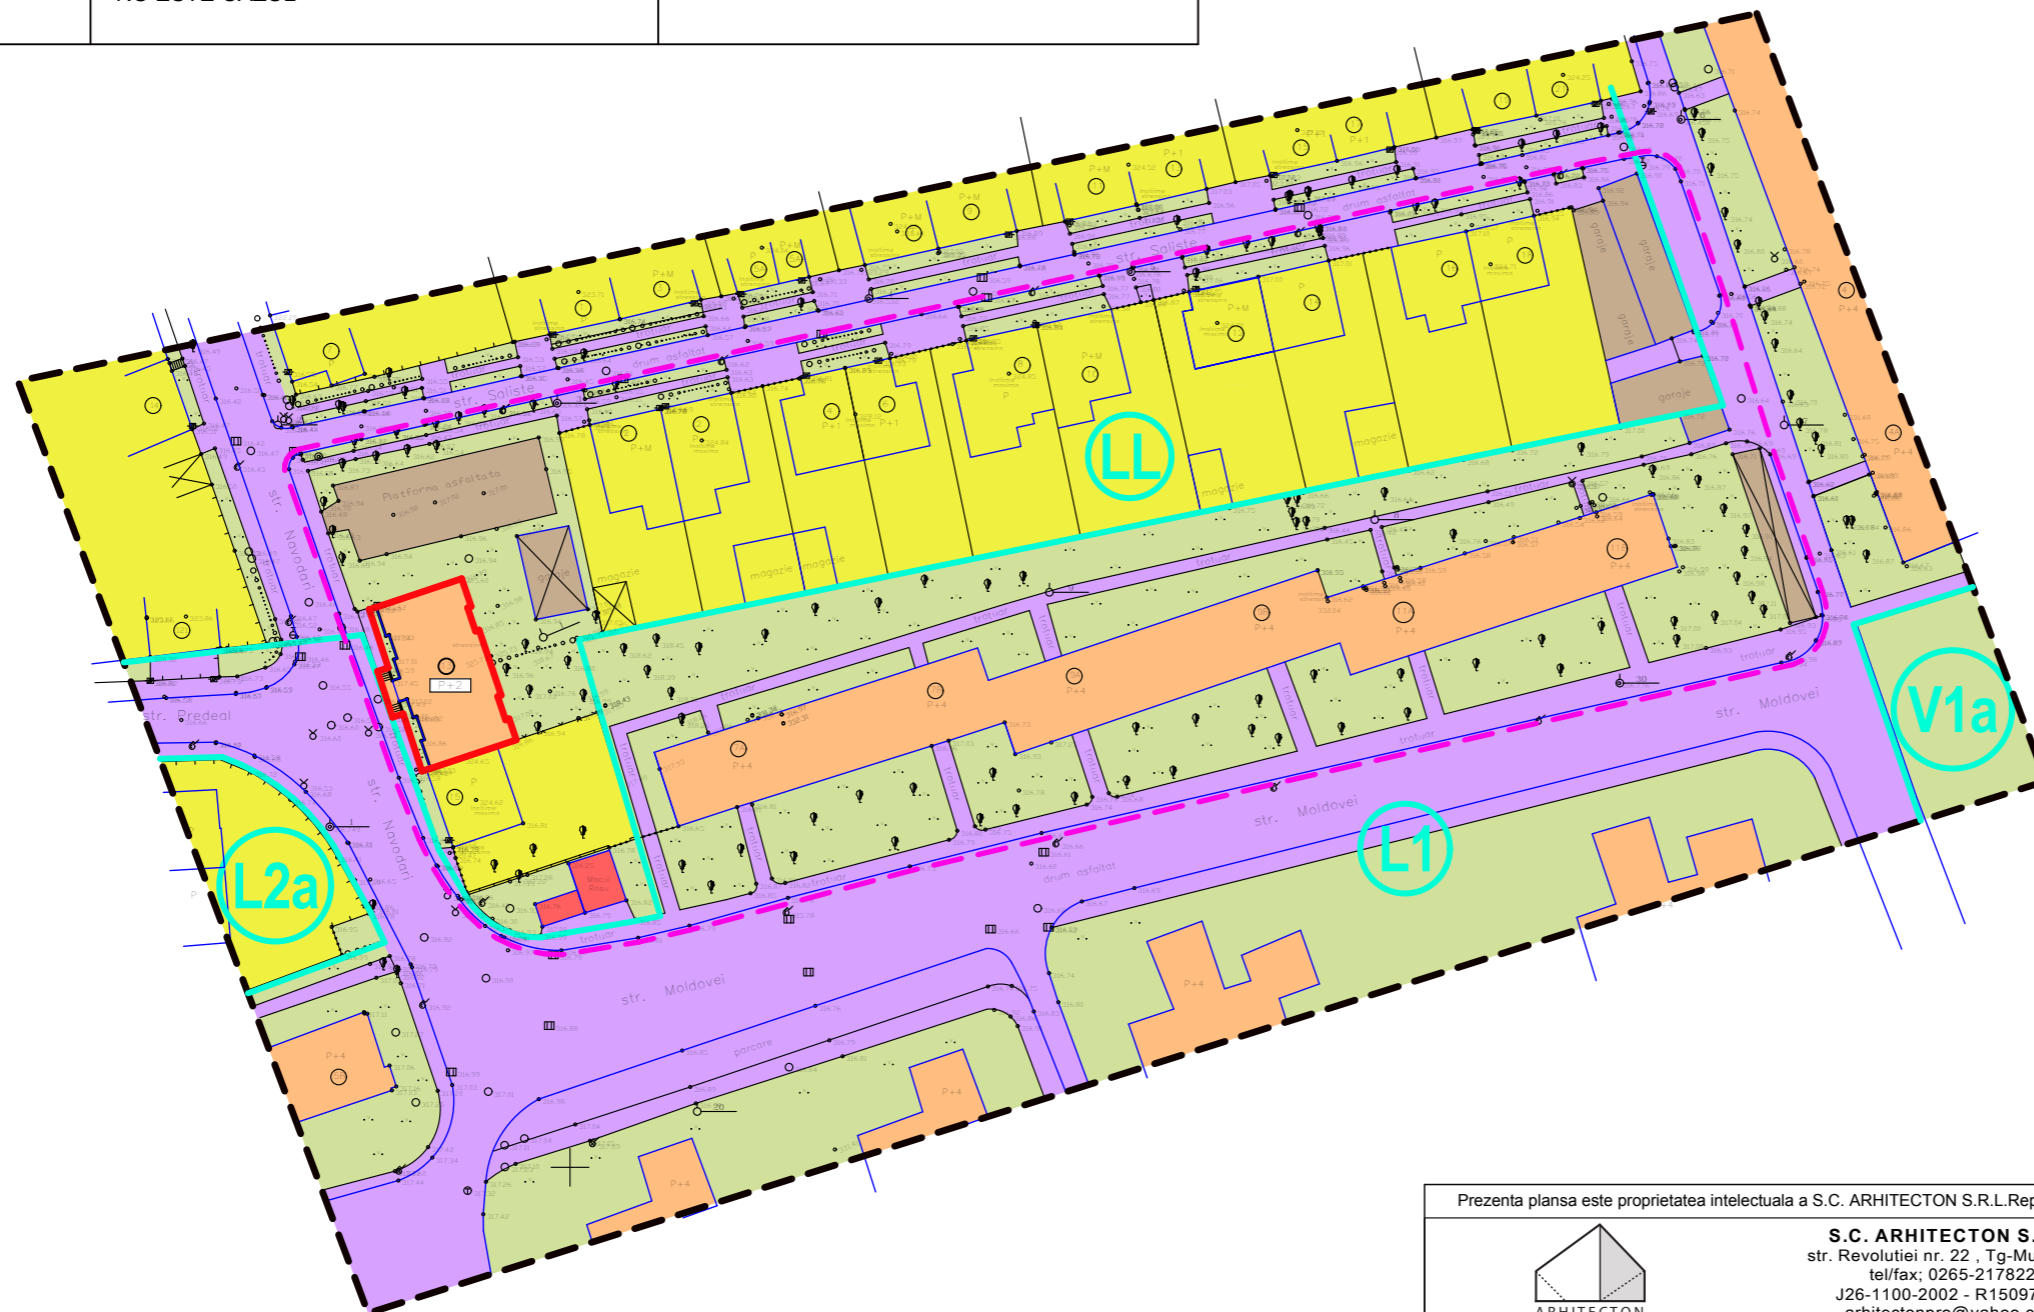

LEGENDA:


LIMITE:

- LIMITA ZONA STUDIATA
- LIMITE U.T.R. conform P.U.G. TG MURES
- IMOBIL PROPOS PENTRU SUPRAETAJARE

ZONIFICARE:

- ZONA LOCUINTE REGIM MIC DE INALTIME
- ZONA LOCUINTE REGIM MEDIU DE INALTIME
- ZONA SERVICII
- ZONA SPATII PLANTATE, AGREMENT, SPORT
- ZONA CAI DE COMUNICATIE RUTIERA SI AMENAJARI AFERENTE
- GARAJE/PLATFOME PE DOMENIUL PUBLIC

Prezenta planşa este proprietatea intelectuală a S.C. ARHITECTON S.R.L. Reproducerea totală sau parțială fără acordul proiectantului este interzisă și se sancționează conform legii.

		S.C. ARHITECTON S.R.L. str. Revoluției nr. 22, Tg-Mures-RO tel/fax: 0265-217822 J26-1100-2002 - R15097611 arhitectonpro@yahoo.com		Beneficiar:	PROIECT NR.
				SC MANSARDA INVESTMENT GROUP SRL	426/2015
Specificatie	Nume	Semnatura	Scara: 1:1000	Denumire proiect: P.U.Z. - RECONFORMARE ZONA PENTRU SUPRAETAJARE SI MANSARDARE BLOC DE LOCUINTE str. Navodari, nr. 13, mun. Tg-Mures, jud. Mures	FAZA DE PR.: P.U.Z.
Coordonator urbanism	arh. Kovacs Angela				
Intocmit	arh. Konrad Eniko		Data: 06. 2015	Denumire planşa: PLAN SITUATIA EXISTENTA - DISFUNCT.	PLANSA NR. A.03
Desenat	arh. Konrad Eniko				