
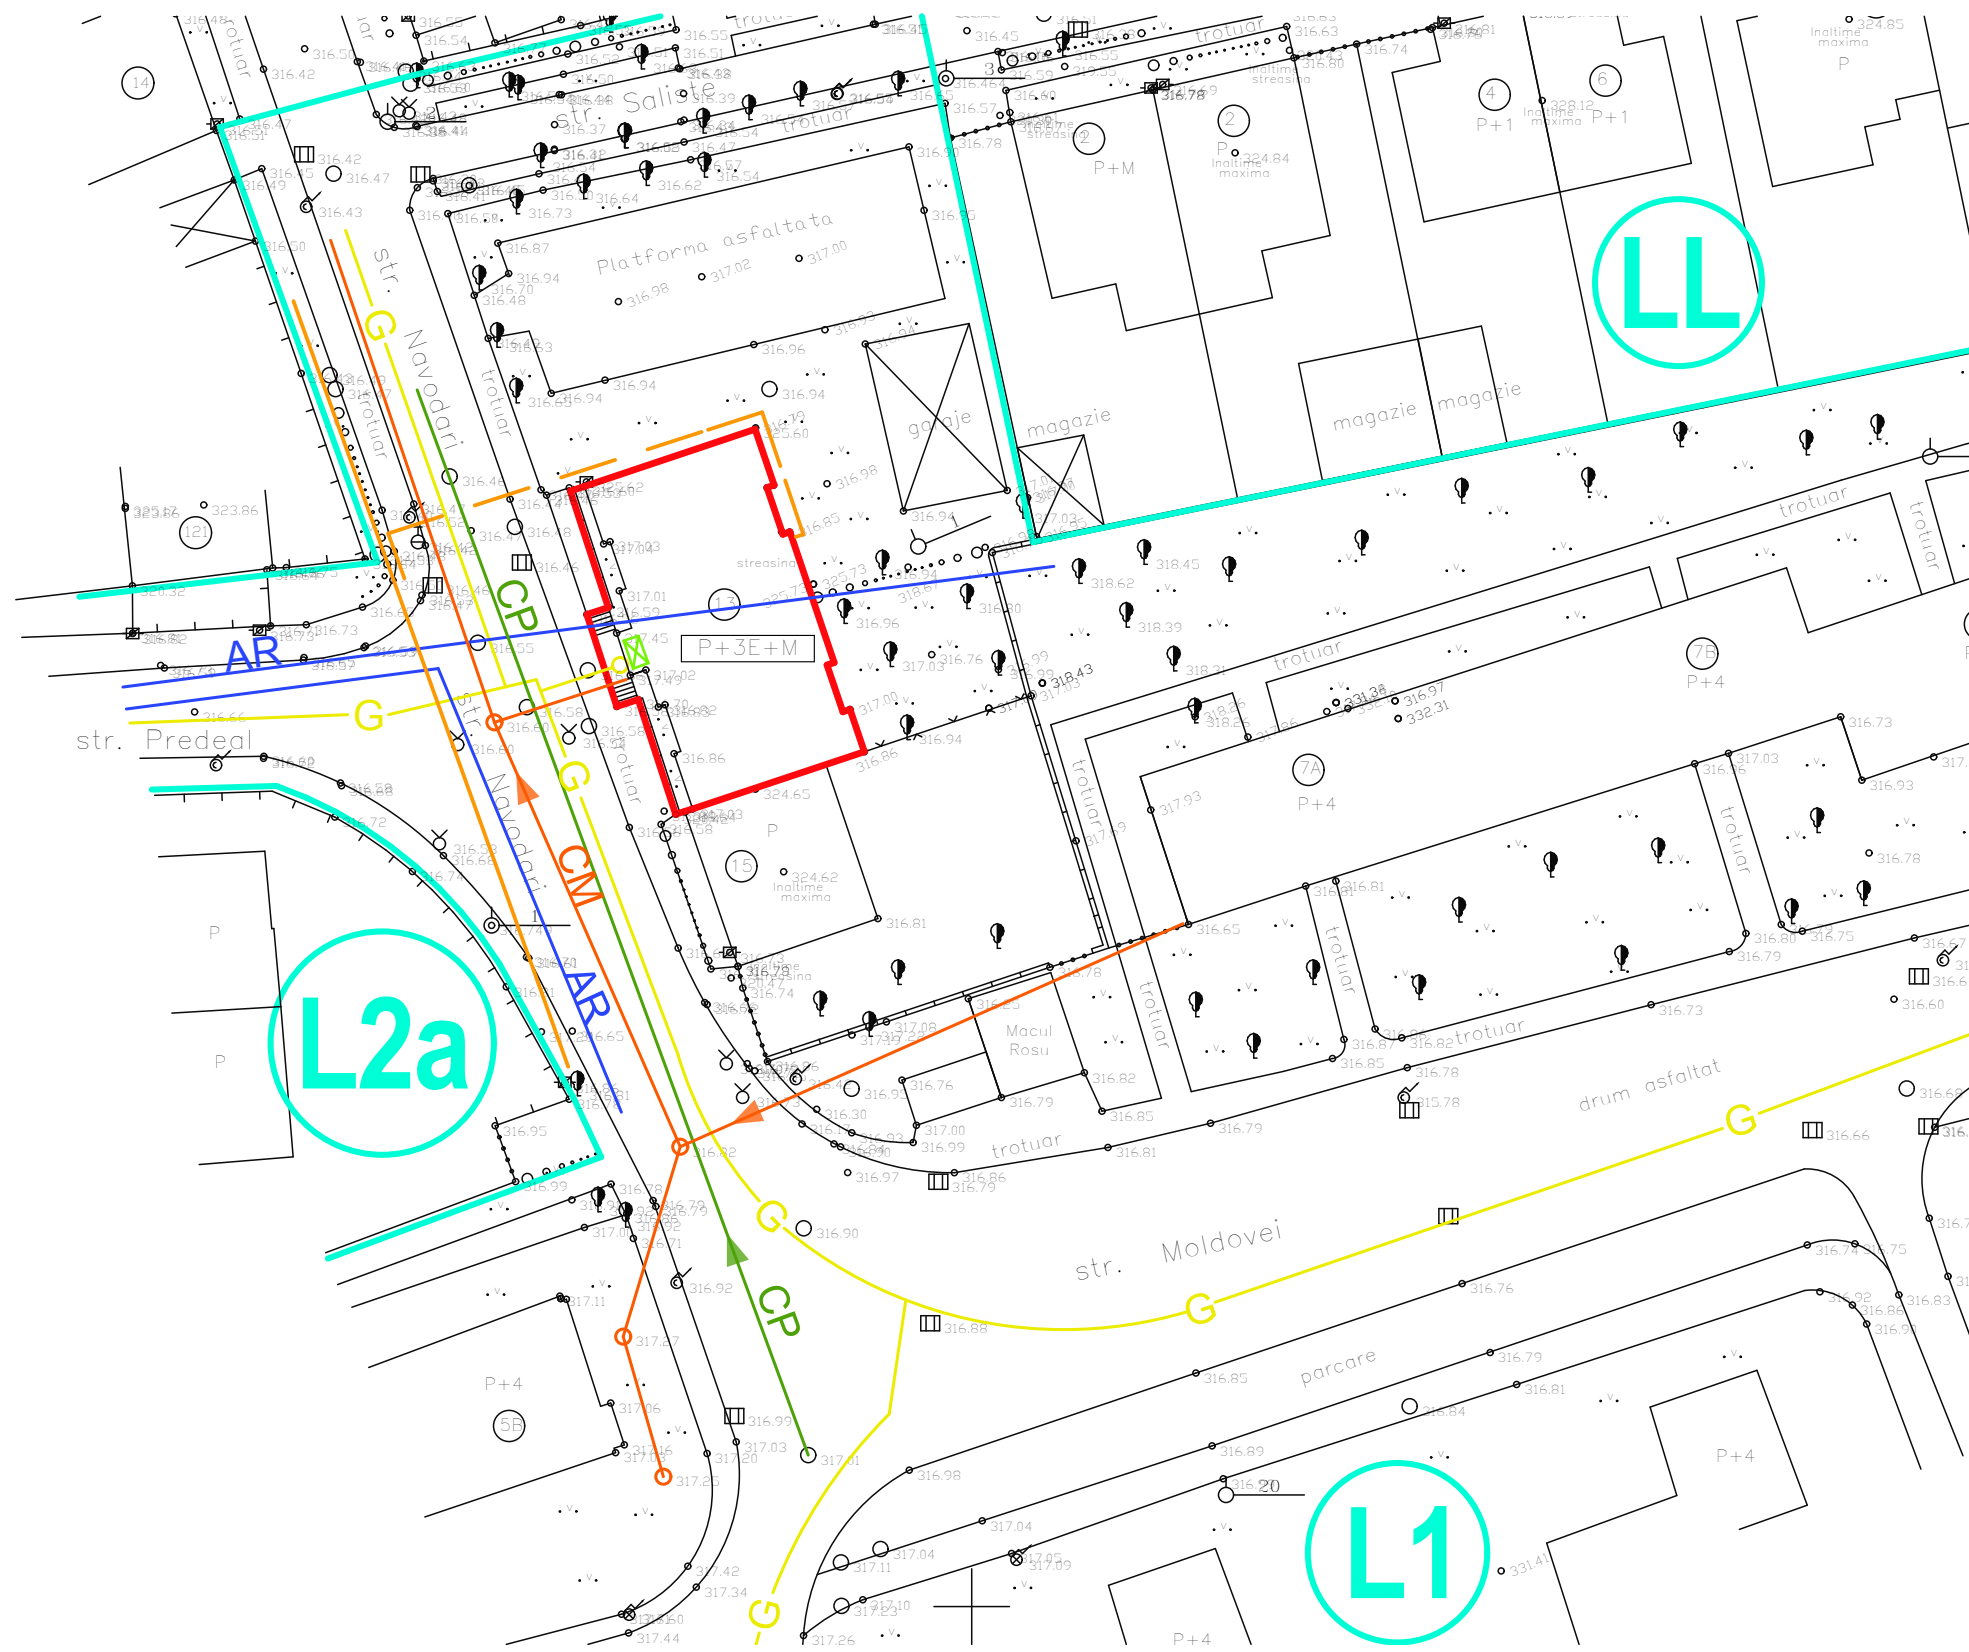



**„ P.U.Z. - RECONFORMARE ZONA PENTRU SUPRAETAJARE SI
MANSARDARE BLOC DE LOCUINTE ”**
mun. Tg Mures, jud. Mures

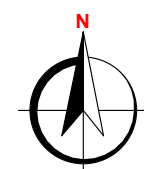

- LEGENDA:**
- LIMITE:**
 - LIMITA ZONA STUDIATA
 - LIMITE U.T.R. conform P.U.G. TG MURES
 - IMOBIL PROPUIS PENTRU SUPRAETAJARE
 - ALIMENTARE CU APA**
 - **AR** CONDUCTA DE APA
 - CANALIZARE**
 - **CP** CANAL PLUVIAL
 - **CM** CANAL MENAJ
 - ALIMENTARE CU ENERGIE ELECTRICA**
 - ⊠ FIRIDA EXISTENTA IN CASA SCARII
 - ALIMENTARE CU GAZE**
 - **G** COND. GAZ, PRESIUNE MEDIE, PE Ø 250 MM, SUBTERAN
 - BRANSAM. GAZ, PRESIUNE REDUSA, PE Ø 32 MM, SUBT.
 - TELECOMUNICATII**
 - CANALIZARE TC
 - CABLU TC AERIAN

Prezenta planşa este proprietatea intelectuală a S.C. ARHITECTON S.R.L. Reproducerea totală sau parțială fără acordul proiectantului este interzisă și se sancționează conform legii.

 ARHITECTON		S.C. ARHITECTON S.R.L. str. Revoluției nr. 22, Tg-Mures-RO tel/fax: 0265-217822 J26-1100-2002 - R15097611 arhitectonpro@yahoo.com		Beneficiar: SC MANSARDA INVESTMENT GROUP SRL	PROIECT NR. 426/2015
Specificatie Coordonator urbanism Intocmit Desenat	Nume arh. Kovacs Angela arh. Konrad Eniko arh. Konrad Eniko	Semnatura 	Scara: 1:500 Data: 06. 2015	Denumire proiect: P.U.Z. - RECONFORMARE ZONA PENTRU SUPRAETAJARE SI MANSARDARE BLOC DE LOCUINTE str. Navodari, nr. 13, mun. Tg-Mures, jud. Mures	FAZA DE PR.: P.U.Z. PLANSA NR. A.06
				Denumire planşa: PLAN REGLEMENTARI EDILITARE	PLANSA NR. A.06