


EXTRAS DIN P.U.G. PRELIMINAR TG. MURES, ETAPA 2, Plansa - REGLEMENTARI PROPUSE (2016)

LEGENDA:




- AMPLASAMENT, UTR uri:
- "V5"-culoare de protectie fata de infrastructura tehnica
- "CB"-ZONE DISPERSATE SITUATE IN AFARA ZONEI CENTRALE CARE GRUPEAZA FUNCTIUNI COMPLEXE DE IMPORTANTA MUNICIPALA SI SUPRAMUNICIPALA
- "CB3"-subzona centru de conferinte si expozitii internationale

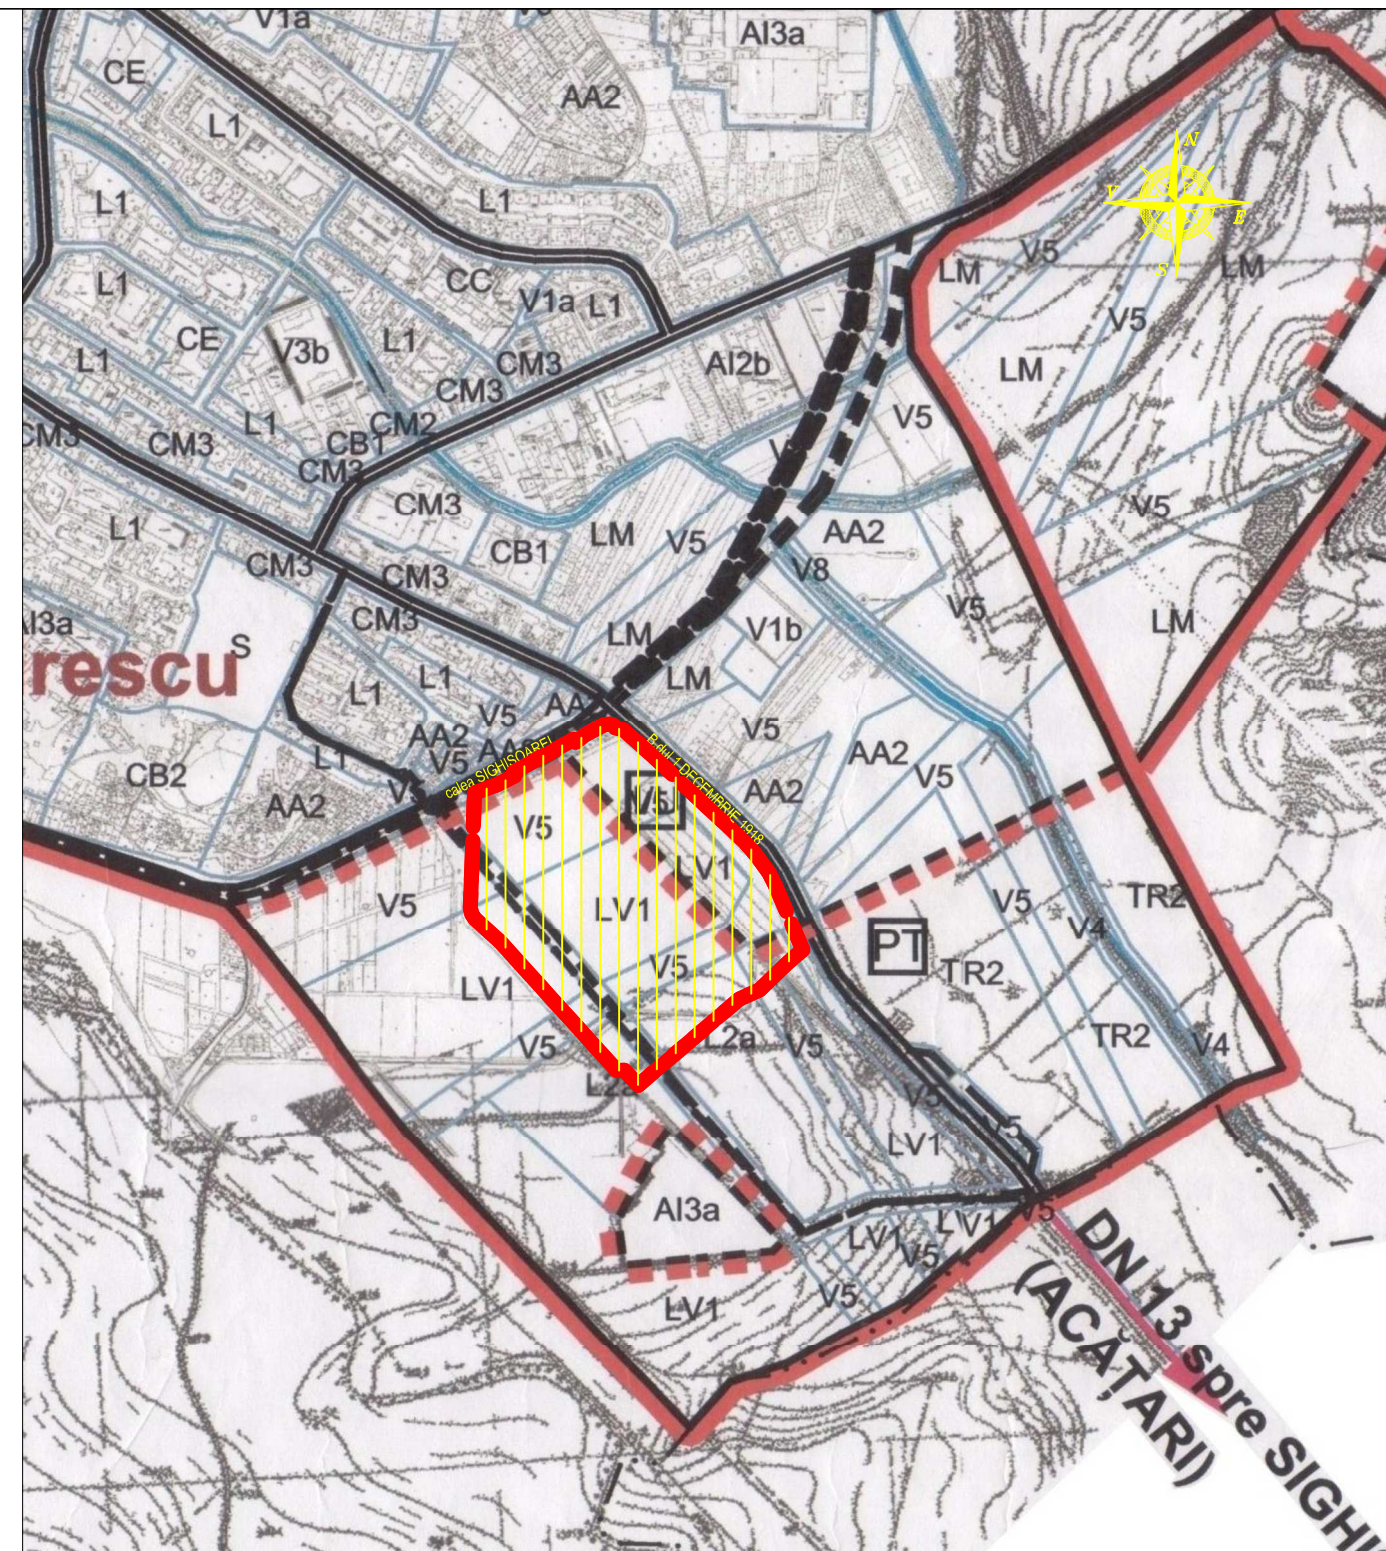

EXTRAS DIN P.U.G. SI P.A.T. MUNICIPIUL TG. MURES, Plansa - UNITATI TERRITORIALE DE REFERINTA APROBAT PRIN H.C.L. nr.257 din 19.12.2002

LEGENDA:

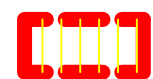

- AMPLASAMENT, UTR existent:
- "V5"-culoare de protectie fata de infrastructura tehnica, si
- "LV1"-subzona locuintelor individuale, cu regim de inaltime P, P+1, situate pe versanti slab construiti
- "L2a"-subzona locuintelor individuale si colective mici cu P+1,2 niveluri, retrase de la aliniament cu regim de cosntruire discontinuu

	BIROU DE ARHITECTURA SI URBANISM CALUSERI - J26-728-1994	sef proiect	arh. Octavian LIPOVAN	
		intocmit	cf PUG TG.MURES	
		desenat	ing. SZOCS Angela	
		verificat	arh. Octavian LIPOVAN	
BENEFICIAR:			TIRGU MURES SHOPPING CITY SRL	FAZA:
			Str. B. Vacarescu nr.301-311, sect.2, Bucuresti	PUZ
TITLU		RECONFORMARE DE U.T.R. PENTRU CONSTRUIRE	DATA:	NR.PROIECT:
PROIECT:		CENTRU COMERCIAL, IMPREJMUIRE, BRANSAMENTE SI UTILITATI	oct. 2017	487-16
TITLU		PLAN DE INCADRARE IN PUG TG.MURES	SCARA:	NR.PLANSA :
ACEST PROIECT ESTE PROPRIETATEA INTELCTUALA A SC ARHIGRAF SRL. UTILIZAREA LUI INTRA SUB INCIDENTIA LEGII DREPTULUI DE AUTOR.		PLANSA:	1:10.000	U002