


PUZ - RECONFORMARE ZONA-CONSTRUIRE CLADIRE SPATIU  
 COMERCIAL SI BIROURI IN EXTINDEREA CORPULUI  
 C8 EXISTENT, SI CONSTRUIRE SPALATORIE AUTO  
 MUN. TG. - MURES - JUD. MURES

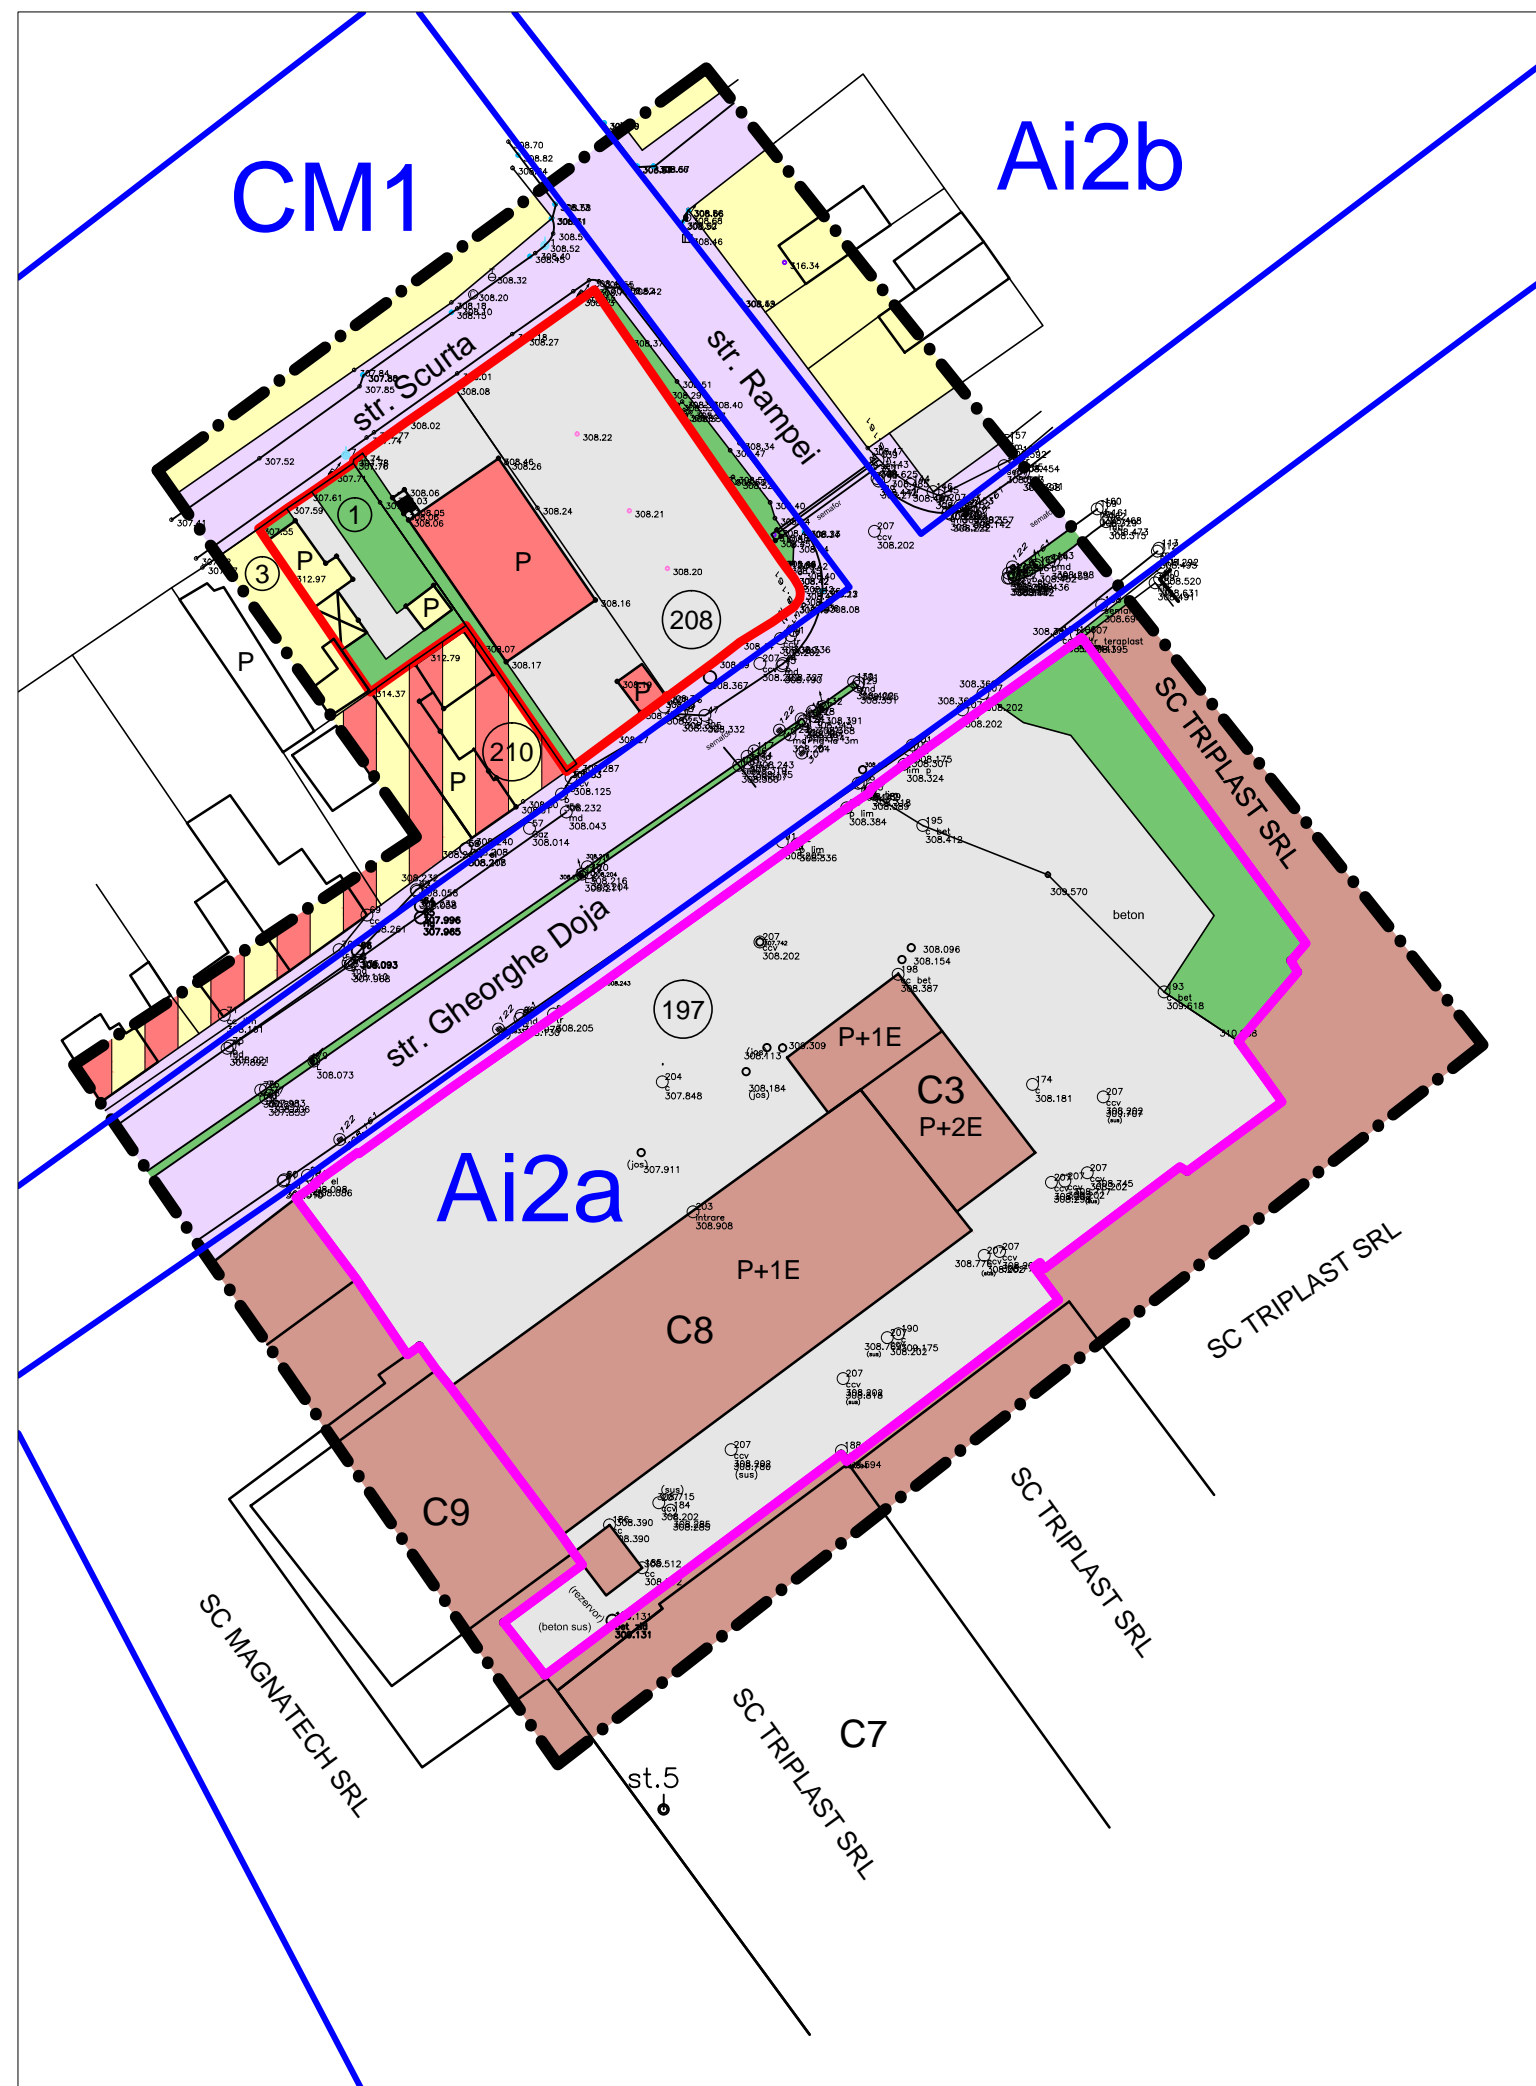

LEGENDA:

LIMITE:

- LIMITA ZONA STUDIATA
- LIMITA TEREN BENEFICIAR S.C. TOMEK BUSINESS MANAGEMENT S.R.L.
- LIMITA TEREN BENEFICIAR TOTH ZSOLT
- LIMITE U.T.R.

ZONIFICARE FUNCTIONALA:

- ZONA LOCUINTE CU REGIM MIC DE INALTIME
- ZONA INSTITUTII PUBLICE SI SERVICII
- ZONA MIXTA
- ZONA UNITATI INDUSTRIALE, DEPOZITARE
- ZONA CAI DE COMUNICATIE RUTIERA SI AMENAJARI AFERENTE
- ZONA PLATFORME IN INTERIORUL IMOBILELOR
- ZONA SPATII VERZI

Prezenta plansa este proprietatea intelectuala a S.C. ARHITECTOR S.R.L.Reproducerea totala sau partiala fara acordul proiectantului este interzisa si se sanctioneaza conform legii			
		S.C. ARHITECTOR S.R.L. str. Revolutiei nr. 22, Tg-Mures-RO tel/fax: 0265-217822 J26-1100-2002 - R15097611 arhitectorpro@yahoo.com	
BENEFICIAR <b>S.C. TOMEK BUSINESS MANAGEMENT S.R.L.</b> si TOTH ZSOLT-FERENC Mun. Tg.-Mures; Jud. Mures		PROIECT NR. 481A/2016	
Specificatie	Nume	Semnatura	SCARA: 1:1000
Coordonator urbanism	arh. Kovacs Angela		DENUMIRE PROIECT <b>PUZ-RECONFORMARE ZONA-CONSTRUIRE CLADIRE SPATIU COMERCIAL SI BIROURI IN EXTINDEREA CORPULUI C8 EXISTENT, SI CONSTRUIRE SPALATORIE AUTO</b> Str. Gheorghe Doja - Rampei; Mun. Tg.-Mures; Jud. Mures
Intocmit	th.pr. Galfi Ildiko		
Desenat	th.pr. Galfi Ildiko		
		DATA: 06. 2017	DENUMIRE PLANSA <b>PLAN DE SITUATIE EXITENTA - IMOBIL BENEFICIARI -</b>
			PLANSĂ NR. A.05