


PUZ - RECONFORMARE ZONA IN VEDEREA CONSTRUIRII DE LOCUINTE UNIFAMILIALE MUN. TG-MURES - JUD. MURES

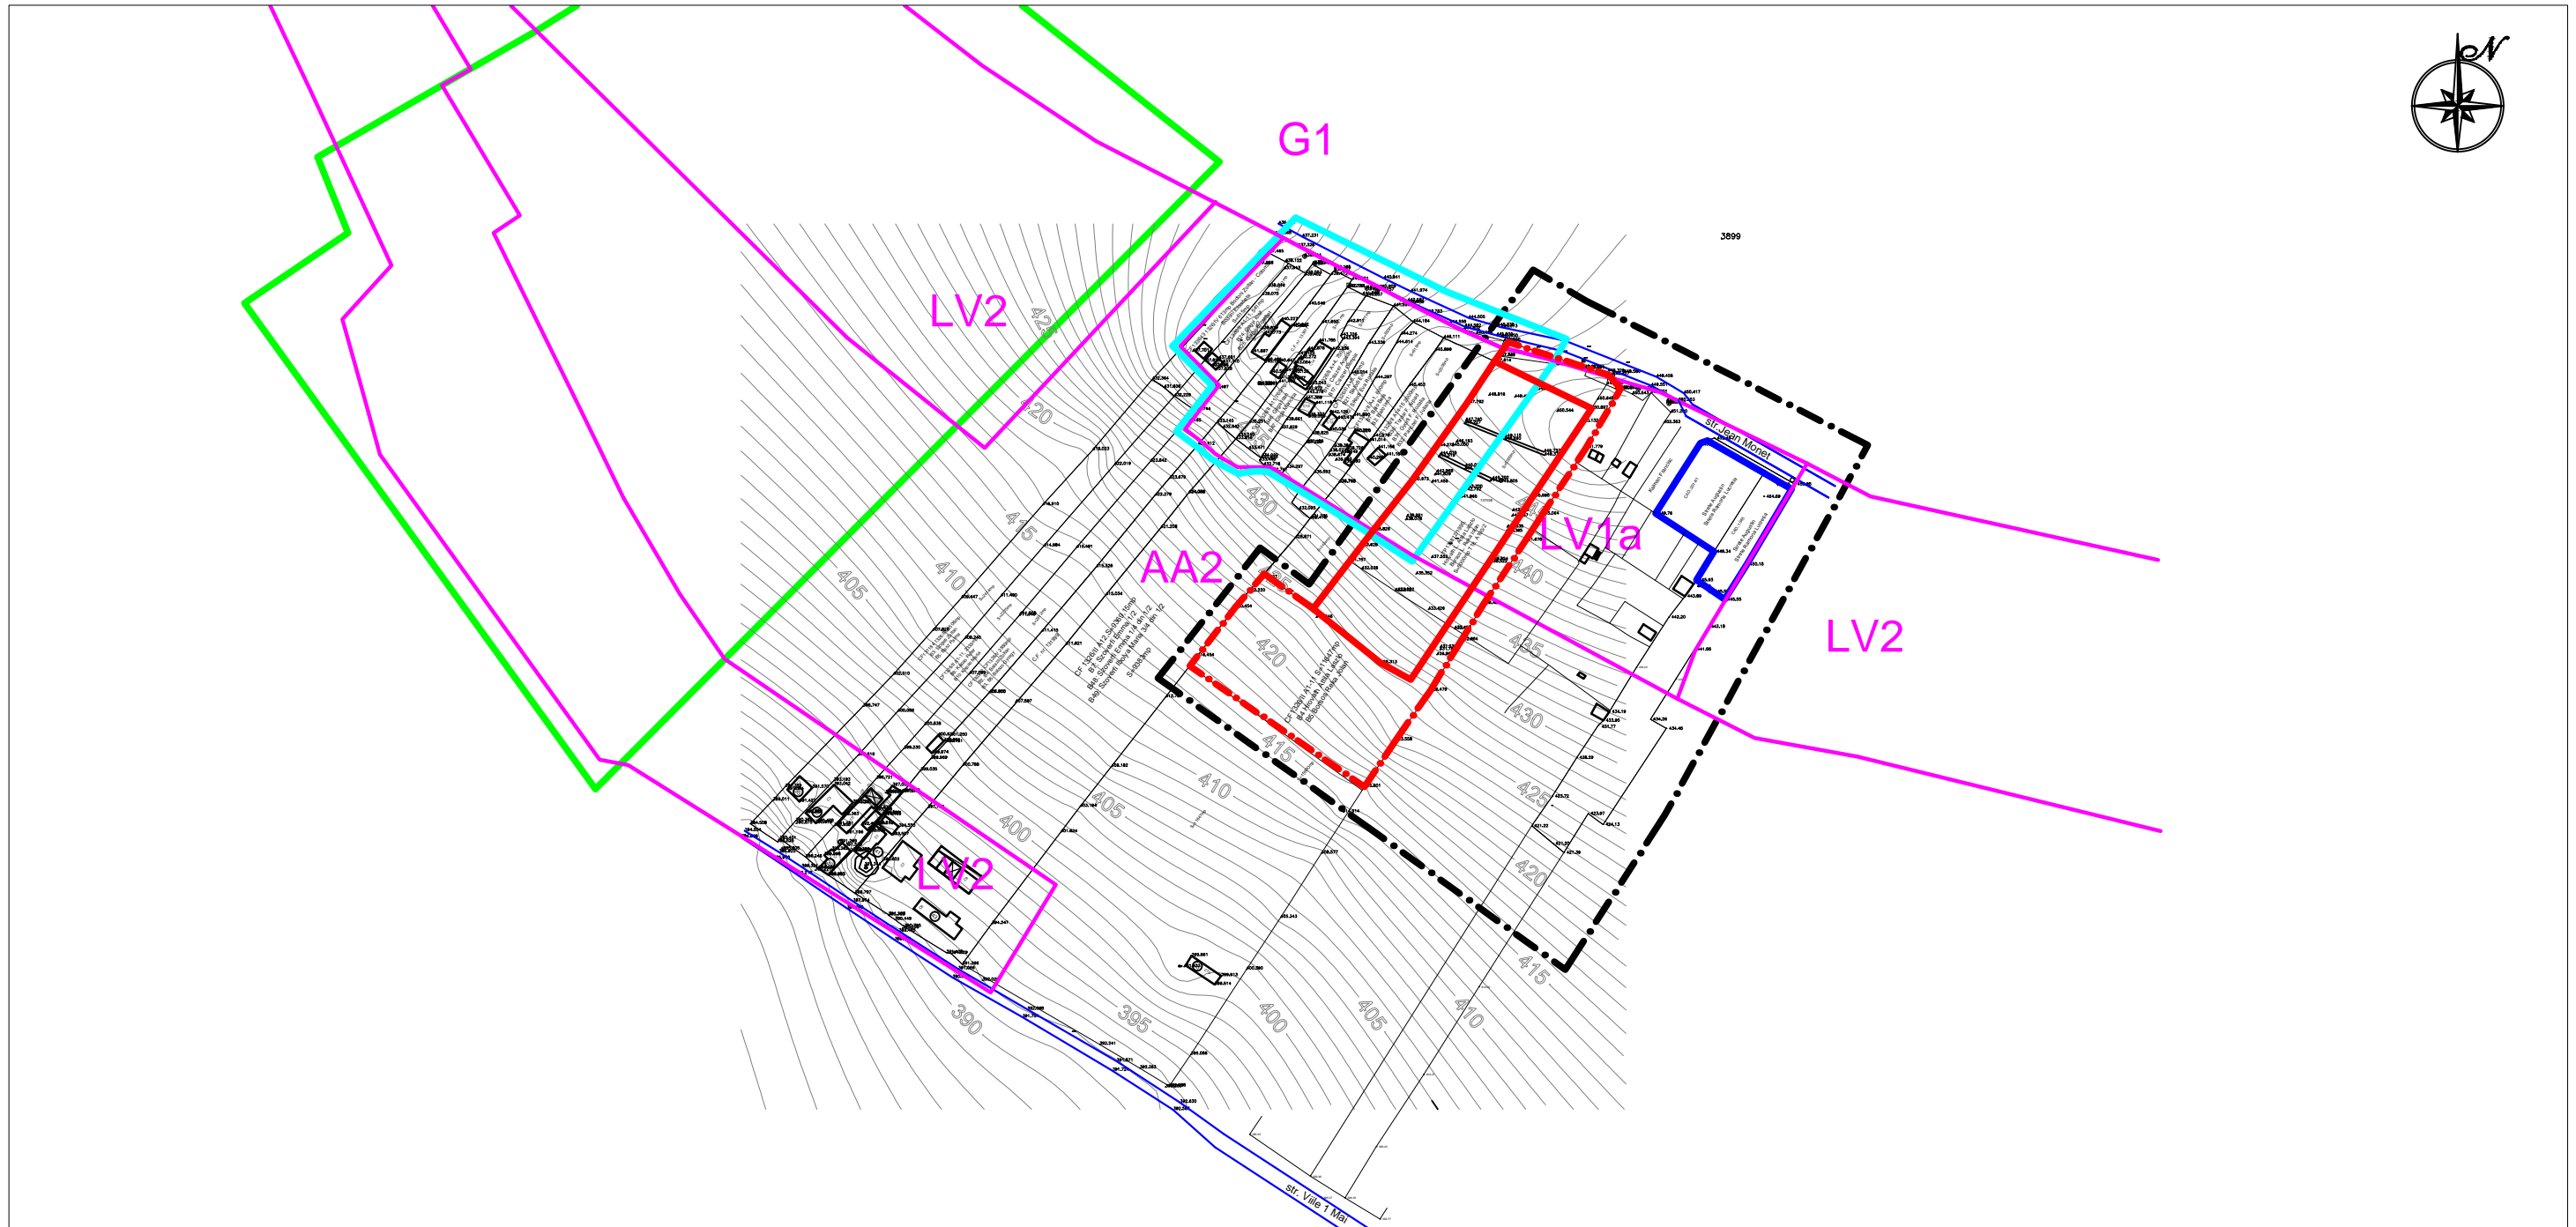

LEGENDA:

- LIMITA ZONA STUDIATA
- LIMITA PROPRIETATE BORSOS MIKLOS, BORSOS LAJOS, BORSOS ANDRAS, HORVATH L. ATTILA LAJOS - INSCRISE IN C.F.
- LIMITA PROPRIETATE BORSOS MIKLOS, BORSOS LAJOS, BORSOS ANDRAS, HORVATH L. ATTILA LAJOS - INSCRISE IN TITLU DE PROPRIETATE
- LIMITA PROPRIETATE STRETE AUGUSTIN, STRETE RAMONA LUCRETIA - INSCRISE IN C.F.
- ZONA STUDIATA IN P.U.Z. VARGA ZSOLT, CEUSAN ALEXANDRU, POP IOAN
- ZONA STUDIATA IN P.U.Z. CATANA ELENA, APROBAT CU HCL NR. 72 DIN 27/11/2016
- LIMITA UTR CF. P.U.G. - LV2, AA2, G1, V7, LV1z

Prezenta planşa este proprietatea intelectuală a S.C. ARHITECTON S.R.L.Reproducerea totală sau parțială fără acordul proiectantului este interzisă și se sancționează conform legii			
 S.C. ARHITECTON S.R.L. str. Revoluției nr. 22, Tg-Mures-RO tel/fax: 0265-217822 J26-1100-2002 - R15097611 arhitectonpro@yahoo.com		BENEFICIAR BORSOS MIKLOS, BORSOS LAJOS, BORSOS ANDRAS, HORVATH L. ATTILA LASZLO SI STRETE AUGUSTIN, STRETE RAMONA LUCRETIA Mun. Tg Mures; Jud. Mures	
Specificație	Nume	Semnatura	SCARA. 1:2500
Sef proiect	arh. Kovacs Angela		DATA: 11. 2017
Intocmit	th.pr. Galfi Ildiko		
Desenat	th.pr. Galfi Ildiko		
			DENUMIRE PROIECT
			DENUMIRE PLANSA
			PROIECT NR. 515/2017
			FAZA DE PR.: P.U.Z.
			PLANSA NR. A.04