


PUZ PLAN URBANISTIC ZONAL

RECONFORMARE ZONĂ PT. CONSTRUIRE
CASA DE LOCUIT SI AMENAJARE ACCES
Târgu - Mureş, str. Jean Monet fn.
4)proprietatea asupra terenurilor

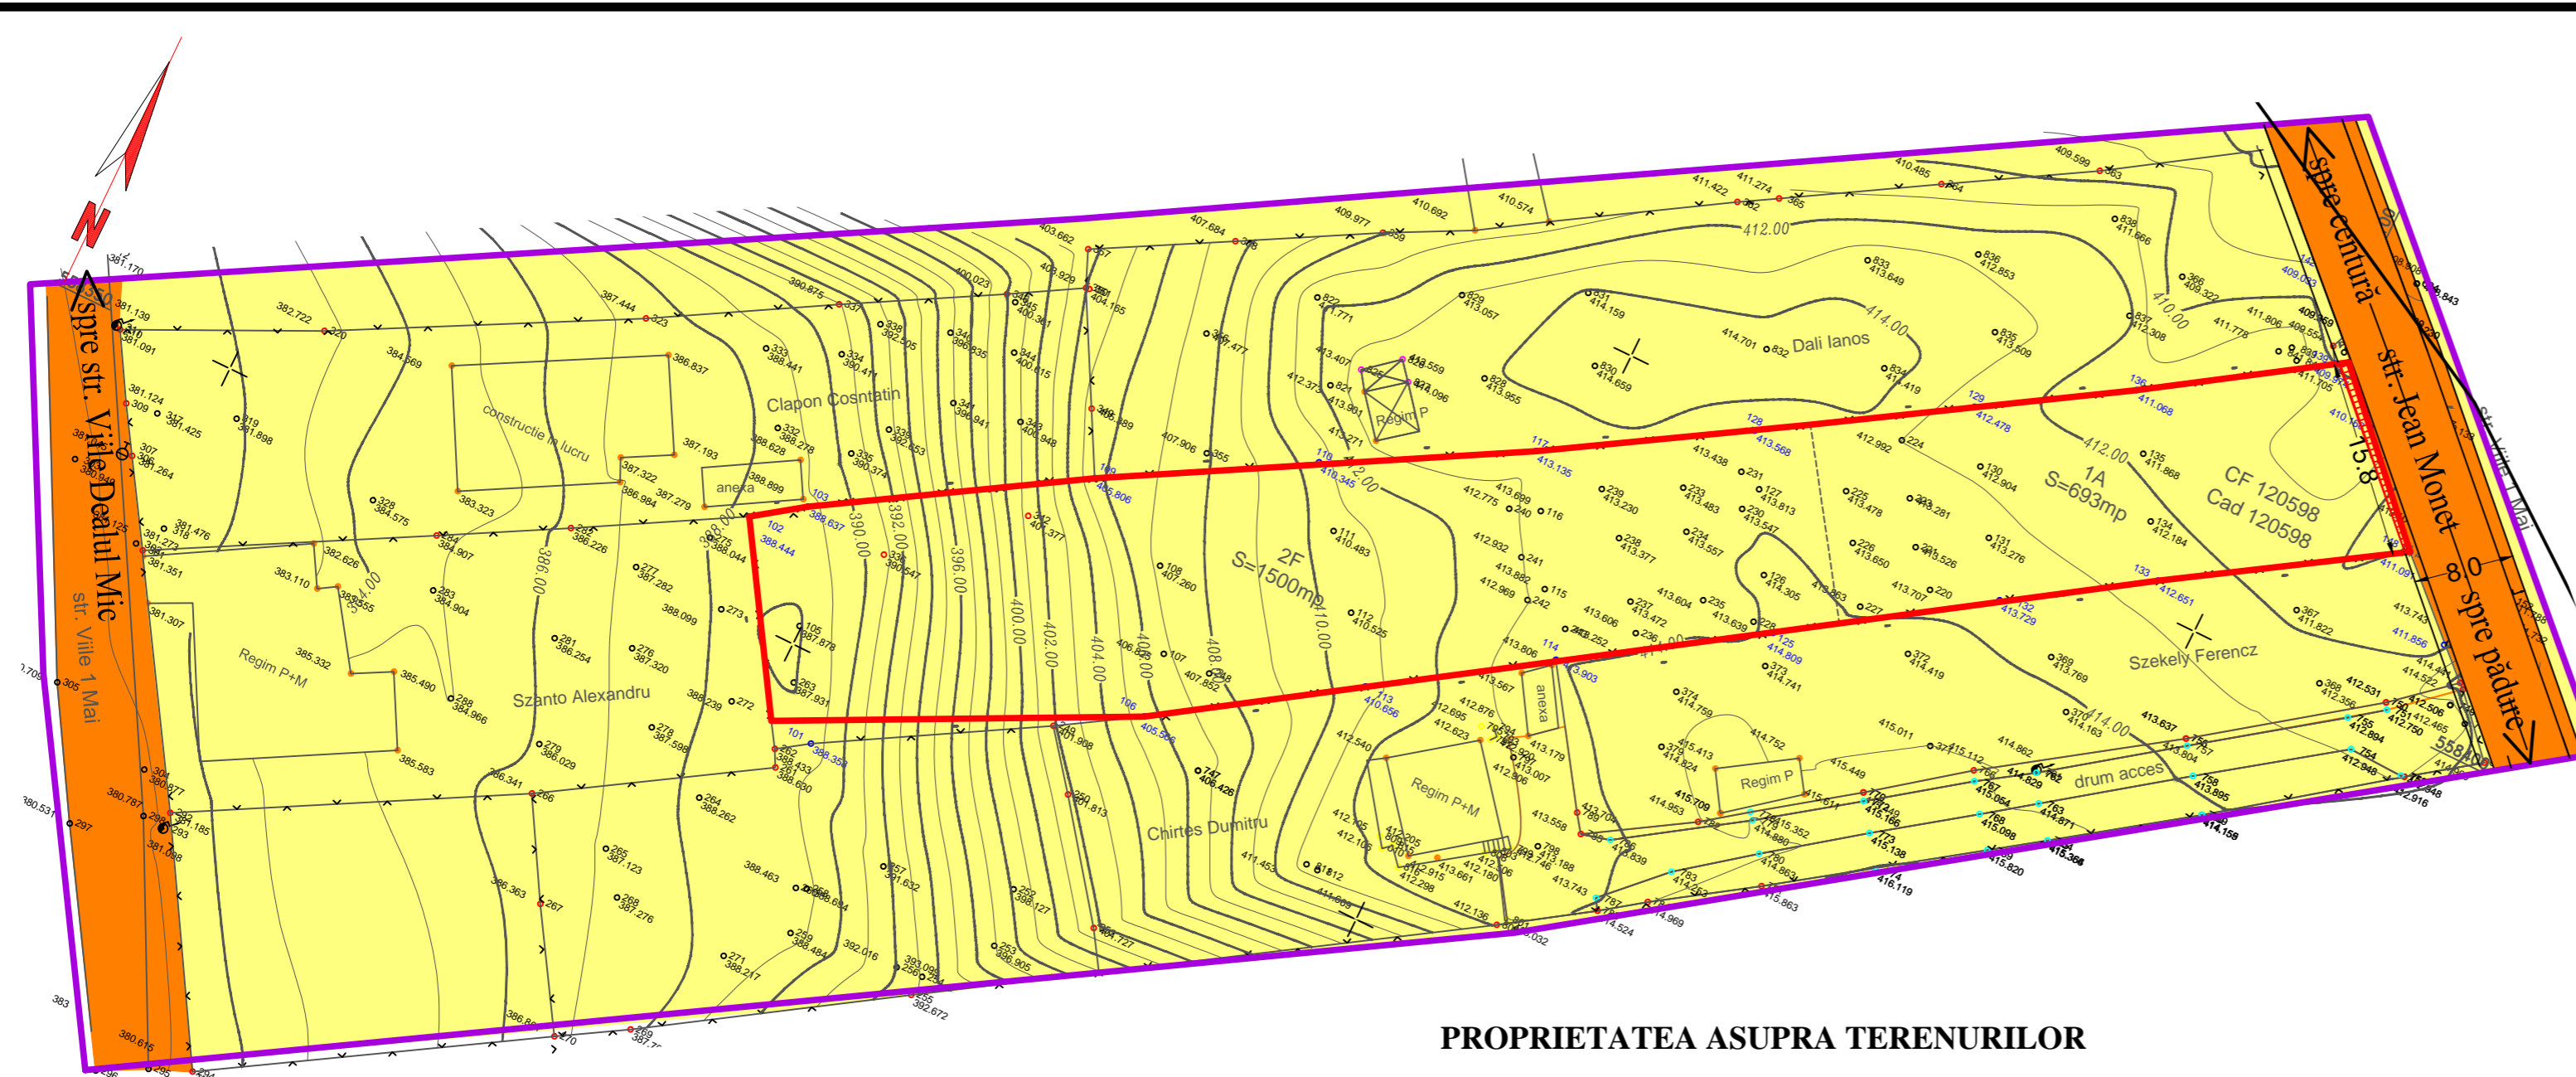

LEGENDA

- LIMITA ZONEI STUDIATE
- LIMITA PROPRIETATII REGLEMENTATE PT CONSTRUIRE (2.193,0mp), PROPUŞĂ PRIN CONVERSIE FUNCŢIONALĂ DIN SUBZONA AA2 ÎN SUBZONA LV1
- ZONĂ DE LOCUIT EXISTENT
- TEREN AGRICOL INTRAVILAN
- STRĂZI LOCALE EXISTENTE
- ACCES PRIVAT EXISTENT
- STĂLPURI LEA 0,4kV ŞI 20kV EXISTENTE

PROPUNERI URBANISTICE

- CASĂ DE LOCUIT ŞI PARCAJ ACOPERIT AUTO PROPUSE
- CURTE, GRĂDINĂ PROPUŞĂ
- LIVADĂ PROPUŞĂ
- STR. JEAN MONET PROPUŞ PENTRU MODERNIZARE CONFORM DOC. APROBATE CU PROFIL DE 8,0m

PROPRIETATEA ASUPRA TERENURILOR

| Tipul de proprietate | EXISTENT | | PROPUS | |
|-------------------------------------|----------------|--------------|----------------|--------------|
| | mp | % | mp | % |
| Proprietate privată | 2.193,0 | 100,0 | 2.183,0 | 99,5 |
| Propus pt trecere în domeniu public | --- | --- | 10,0 | 0,5 |
| TOTAL | 2.193,0 | 100,0 | 2.193,0 | 100,0 |

*REGIM JURIDIC

- DOMENIU PUBLIC DE INTERES LOCAL
- PROPRIETATE PRIVATA A PERSOANELOR FIZICE SI JURIDICE
- PROPUS PT. CEDARE ÎN DOMENIU PUBLIC (10,0mp)

| | | | | |
|------------------------------|--------------------------------------|---|--|-------------|
| S.C. "PROIECT" S.R.L. | | Beneficiar: | | |
| TG. MUREŞ J26-621-1991 | | Veres Hajnal Reka | | 827.1/2017 |
| | | Tirgu Mures, Bul. 1 Decembrie 1918, nr.197/25 | | |
| Director | cons. jr. Simó I. | 1:500 | RECONFORMARE ZONĂ PT. CONSTRUIRE CASA DE LOCUIT SI AMENAJARE ACCES Târgu-Mureş, str. Jean Monet f.n. | Faza PUZ |
| Sef proiect | arh. Keresztes G. | | PROPRIETATEA ASUPRA TERENURILOR | Pl. S4 |
| Proiectanți urbansim | arh. Keresztes G. teh. Gyeresi M. | DATA 2018 | | |