



PROFIL STRADAL EXISTENT STRADA NORDULUI
PROFIL STRADAL ACCES PRIVAT PROPOS

SECTIUNEA PS-PS
strada Nordului

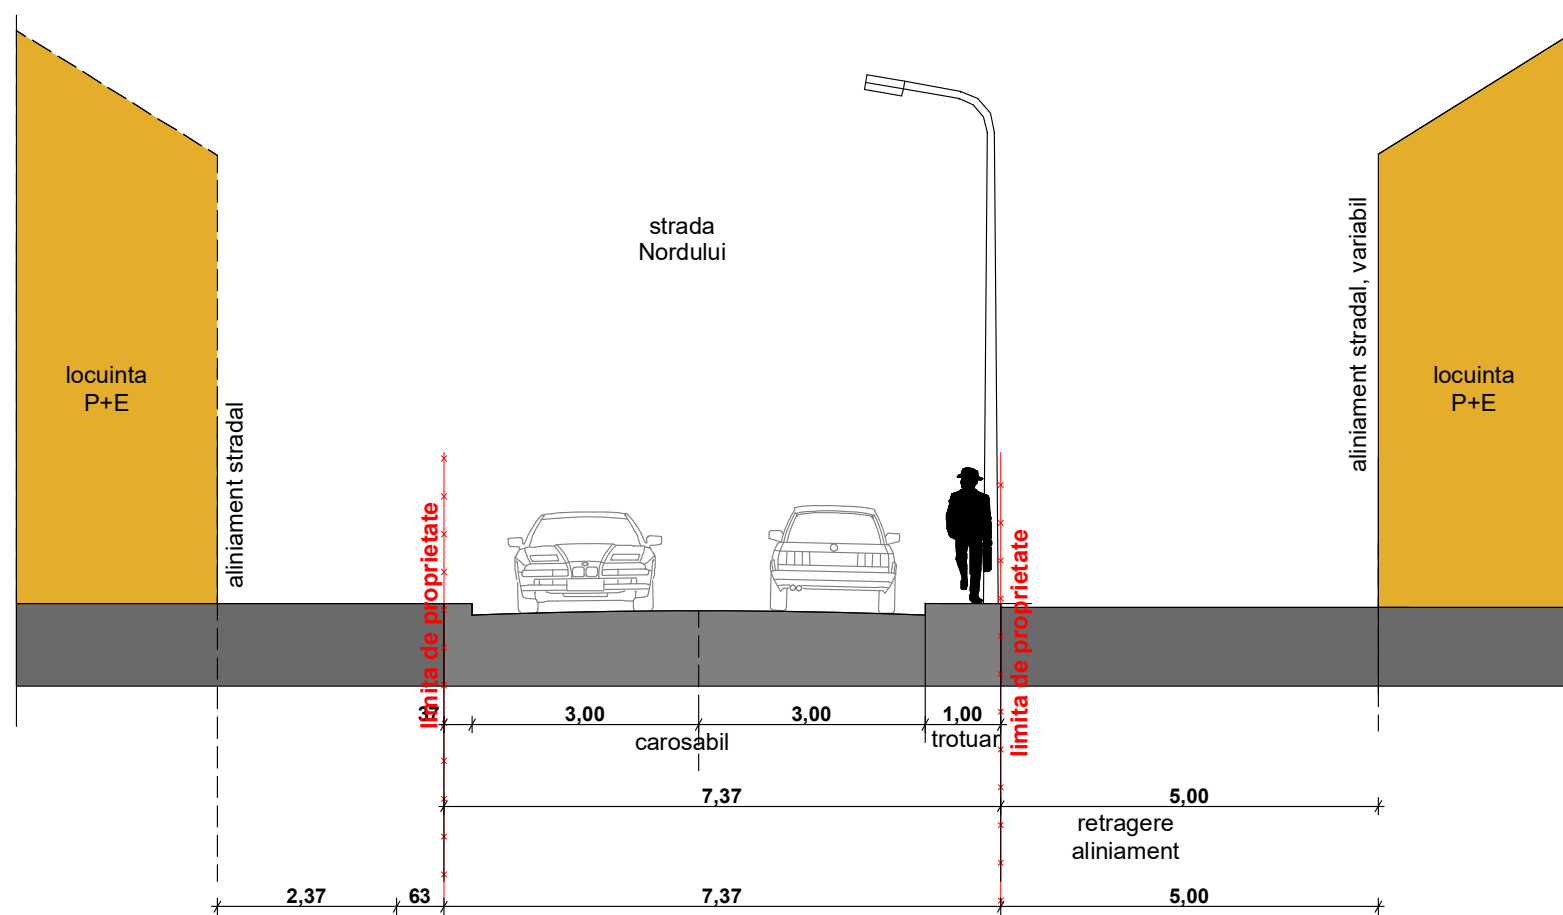

SECTIUNEA PSA-PSA
acces privat

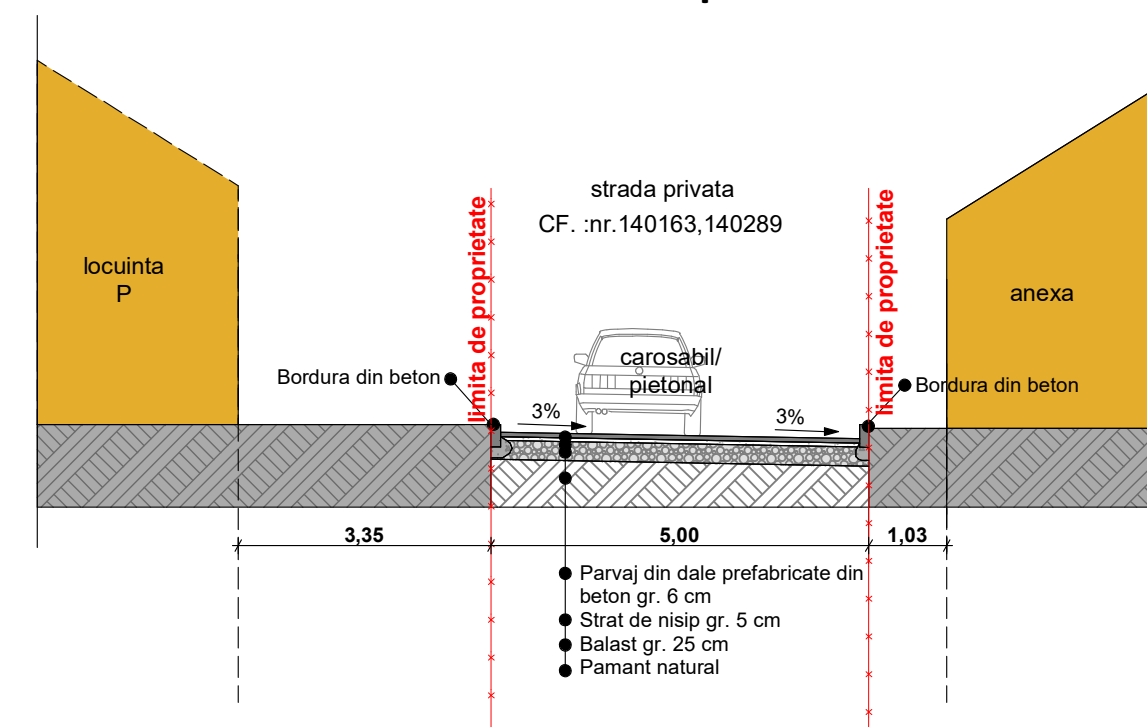

PROIECTANT GENERAL: S.C. ARCHIPROG SRL		SUBPROIECTANT: BIROU INDIVIDUAL DE ARHITECTURA ISZLAI TAMÁS Singerogiu de Mures, str. Petki David, nr.36, jud. Mures		BENEFICIAR Gabor Ioan si Gabor Ciresica, Ogrea Ovidiu-Valer si Ogrea Ioana		PROIECT NR.: 19
SPECIFICATIE	NUME	SEMNTATURA	SCARA:	PUD - STUDIU DE AMPLASAMENT PENTRU CONSTRUIRE DOUA LOCUINTE PE ACEEASI PARCELA, ACCESE, ASIGURARE UTILITATI	FAZA:	PUD
SEF PROIECT	arh. BORSOS A.		1:100		PLANSA NR.:	
PROIECTANT DE SPECIALITATE	arh. BORSOS A.		DATA:	str.Nordului, nr. 7 mun. Tirgu-Mures jud. Mures		
PROIECTAT	arh. ISZLAI T.		dec. 2019	PROFIL STRADAL - PS, PSA		