


P.U.D. - CONSTRUIRE LOCUINȚĂ UNIFAMILIALĂ

Str. Voinicenilor, nr. 103A, Târgu-Mureș, Mureș
scara 1:500

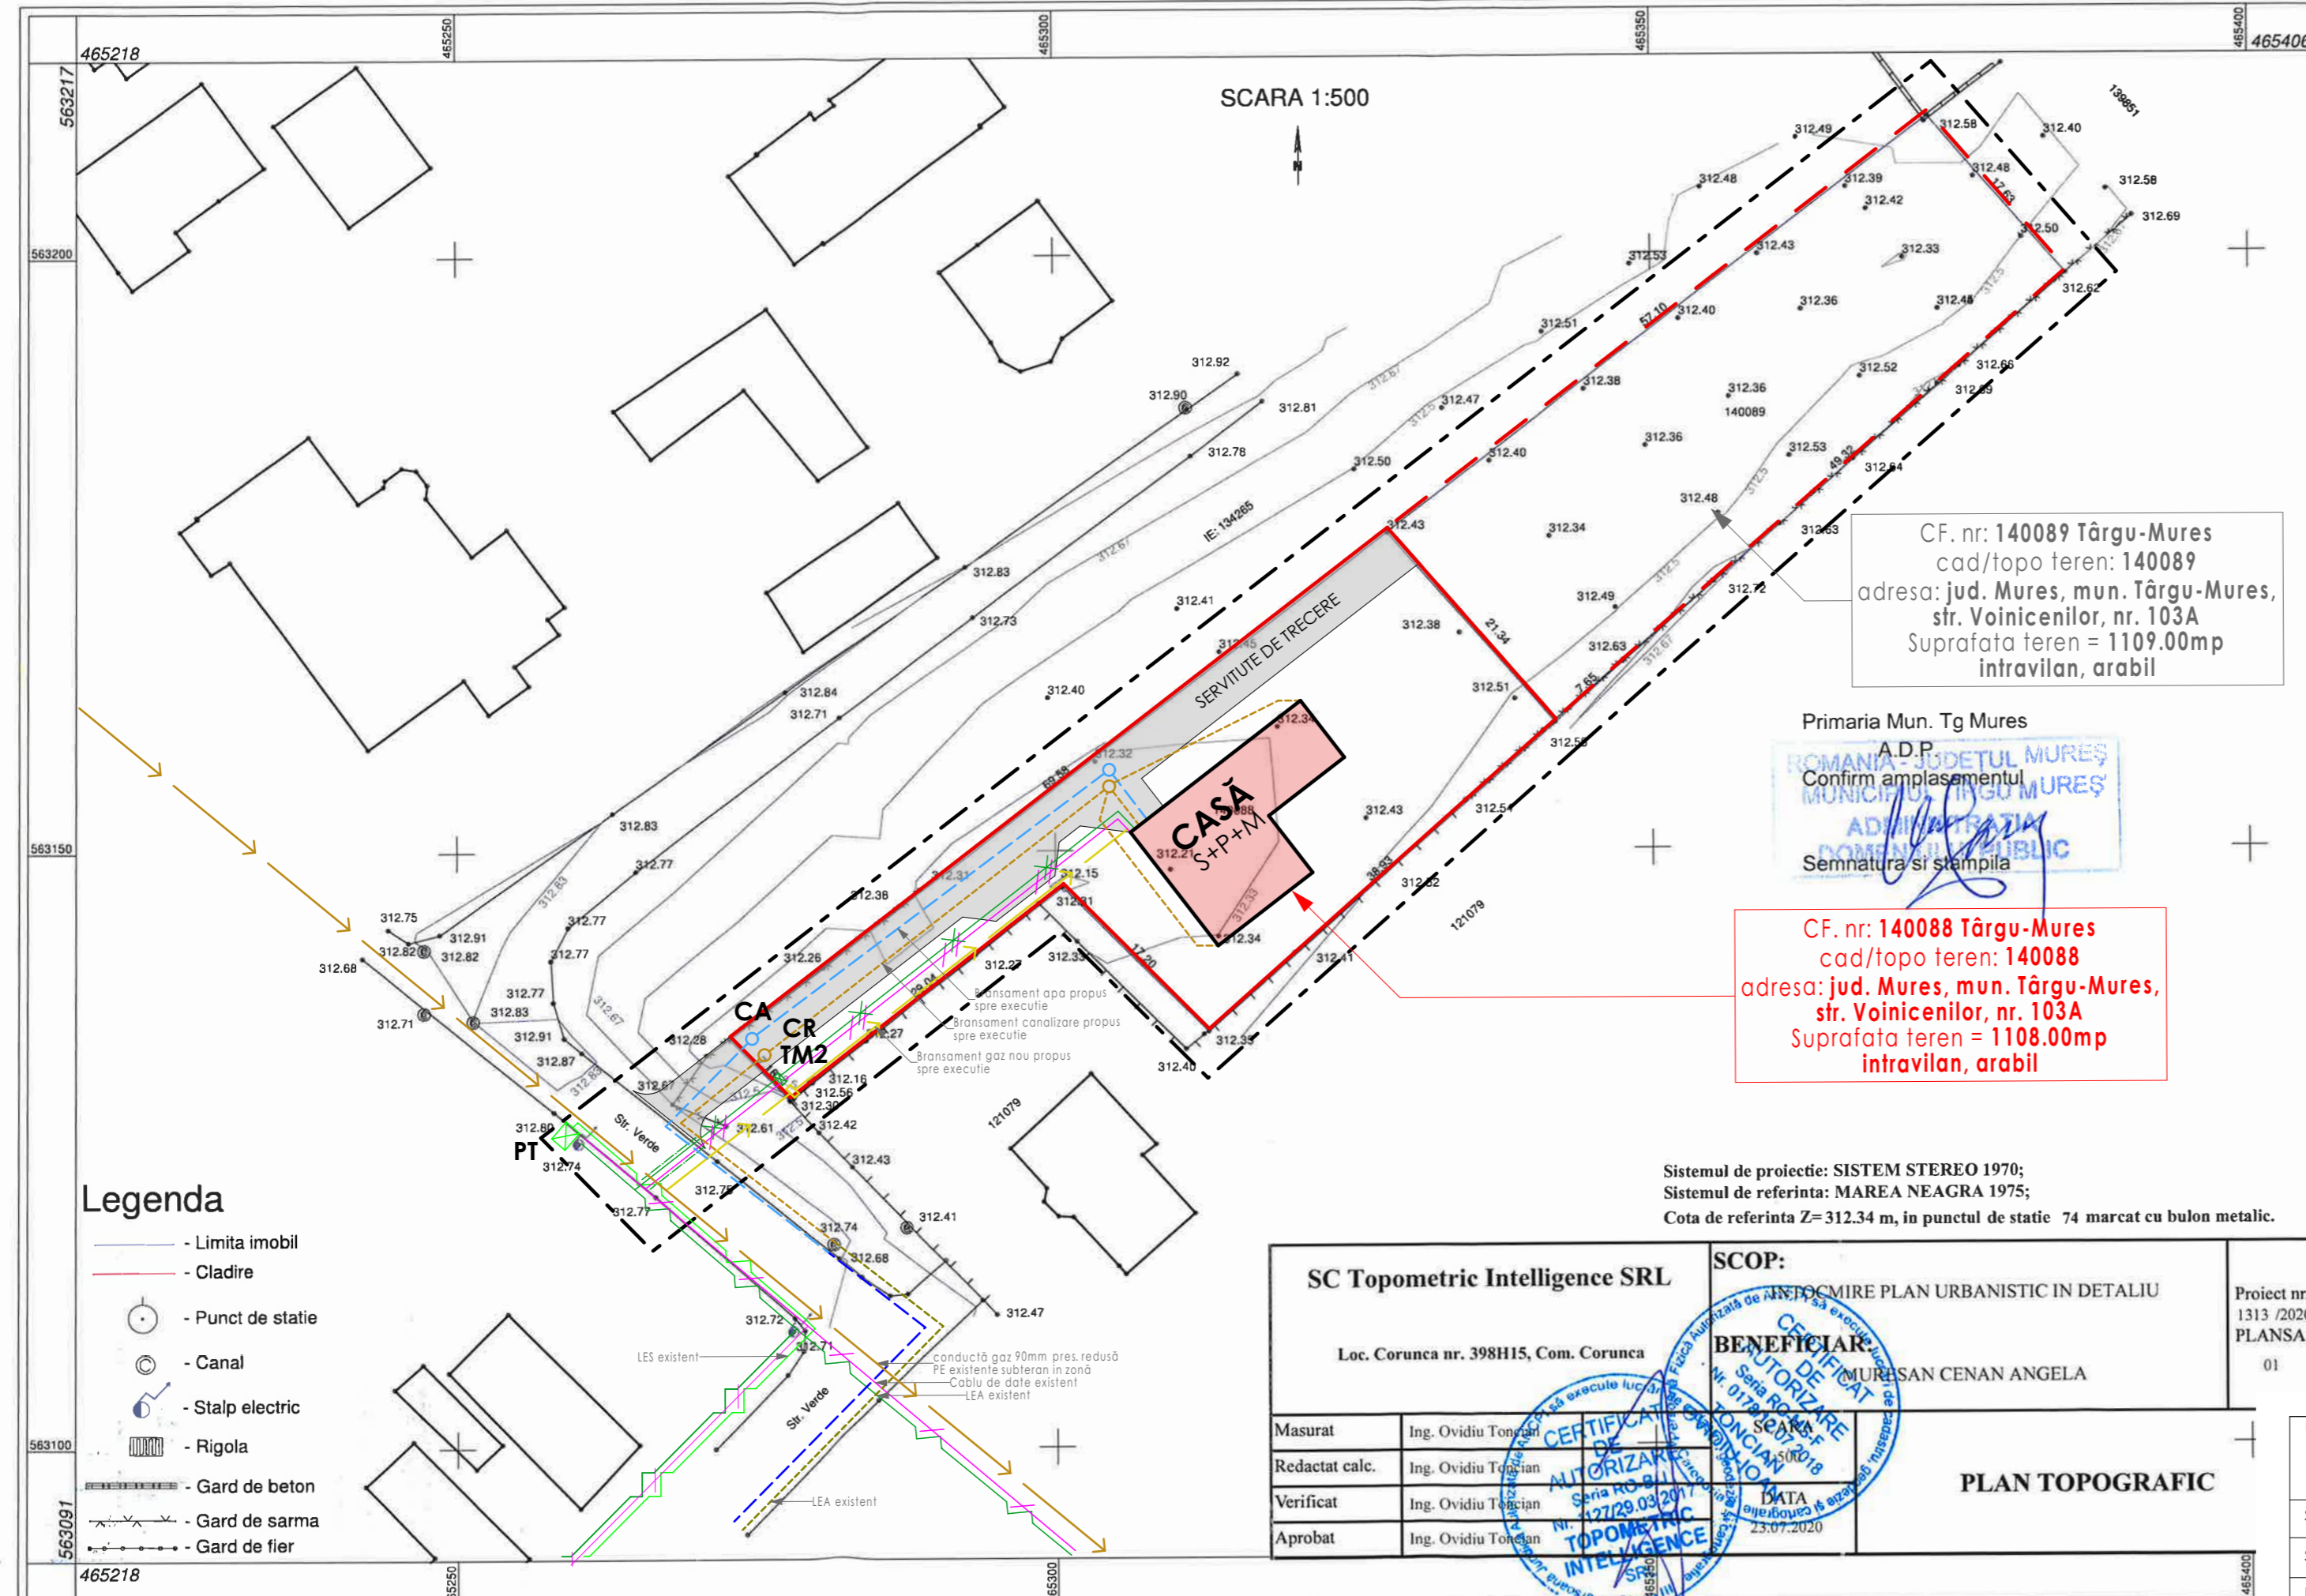

SCARA 1:500



CF. nr: 140089 Târgu-Mures
cad/topo teren: 140089
adresa: jud. Mures, mun. Târgu-Mures,
str. Voinicenilor, nr. 103A
Suprafata teren = 1109.00mp
intravilan, arabil

Primaria Mun. Tg Mures
A.D.P.
ROMANIA JUDEȚUL MUREȘ
MUNICIPIUL TÂRGU MUREȘ
ADMINISTRAȚIA
DOMINIUL PUBLIC
Semnatura și stampila

CF. nr: 140088 Târgu-Mures
cad/topo teren: 140088
adresa: jud. Mures, mun. Târgu-Mures,
str. Voinicenilor, nr. 103A
Suprafata teren = 1108.00mp
intravilan, arabil

Sistemul de proiectie: SISTEM STEREO 1970;
Sistemul de referinta: MAREA NEAGRA 1975;
Cota de referinta Z=312.34 m, in punctul de statie 74 marcat cu bulon metalic.

LEGENDA

LIMITE / CONSTRUCTII

- - - - - Limită zonă studiată
- Limită de proprietate beneficiar reglementată în P.U.D.-ul de față - CF 140088 Targu-Mures
- - - - - Limită de proprietate beneficiar CF 140089 Targu-Mures
- Amprenta la sol constructie propusă SUBSOL+PARTER+MANSARDĂ

EDILITARE

- Conductă apă rece existentă
- Conductă apă rece propusă
- Conductă canalizare menajeră existentă
- Conductă canalizare menajeră propusă
- Linie electrică aeriană existentă
- Linie electrică subterană existentă
- Cablu de date existent
- Linie electrică subterană propusă
- Cablu de date propus
- Conductă gaze naturale existentă
- Conductă gaze naturale propusă
- Profil T

- CA Cămin apometru
- CM Cămin de vizitare
- CR Cămin de racord canalizare menajeră
- CP Cămin pentru ape pluviale
- TM2
- FB Firdă de bransament
- PT Post de transformare 20/0,4kV

Legenda

- - - - - Limita imobil
- - - - - Cladire
- - Punct de statie
- - Canal
- - Stalp electric
- - Rigola
- - Gard de beton
- - Gard de sarma
- - Gard de fier

SC Topometric Intelligence SRL		SCOP:	Proiect nr. 1313 /2020 PLANSĂ 01
Loc. Corunca nr. 398H15, Com. Corunca		ELABORARE PLAN URBANISTIC IN DETALIU	
Masurat	Ing. Ovidiu Toșcan	BENEFICIAR: MUREȘAN CENAN ANGELA Nr. 0172/2020 DATA 23.07.2020	
Redactat calc.	Ing. Ovidiu Toșcan		
Verificat	Ing. Ovidiu Toșcan		
Aprobat	Ing. Ovidiu Toșcan		

PLAN TOPOGRAFIC

PROIECTANT GENERAL		S.C. ARHITECTON S.R.L. str.Revoluției nr.22, Tg-Mures-RO tel/fax:0265-217822 J26-1100-2002 RI15097611 arhitectonpro@yahoo.com		Beneficiar: MUREȘAN ANGELA-MINERVA Str. Urzicului, nr.4, loc.Târgu-Mures, jud. Mures		Proiect nr. 633A 2020	
Specificație	Nume	Semnătura	Scara:	Denumire proiect:		Faza de pr:	
Sef proiect	arh. Kovacs Angela		1:500, 1:77.28, 1:50	P.U.D. CONSTRUIRE LOCUINȚĂ UNIFAMILIALĂ Str. Voinicenilor, nr. 103A, loc. Târgu-Mures, jud. Mures		P.U.D.	
Proiectat	arh. Ujică Andrei		Data:	Denumire planșă:		Planșă nr.	
Desenat	arh. Ujică Andrei		07.2020	Reglementări EDILITARE		3.2	

