


P.U.D. - CONSTRUIRE LOCUINȚĂ UNIFAMILIALĂ

Str. Voinicenilor, nr. 103A, Târgu-Mureș, Mureș

scara 1:500

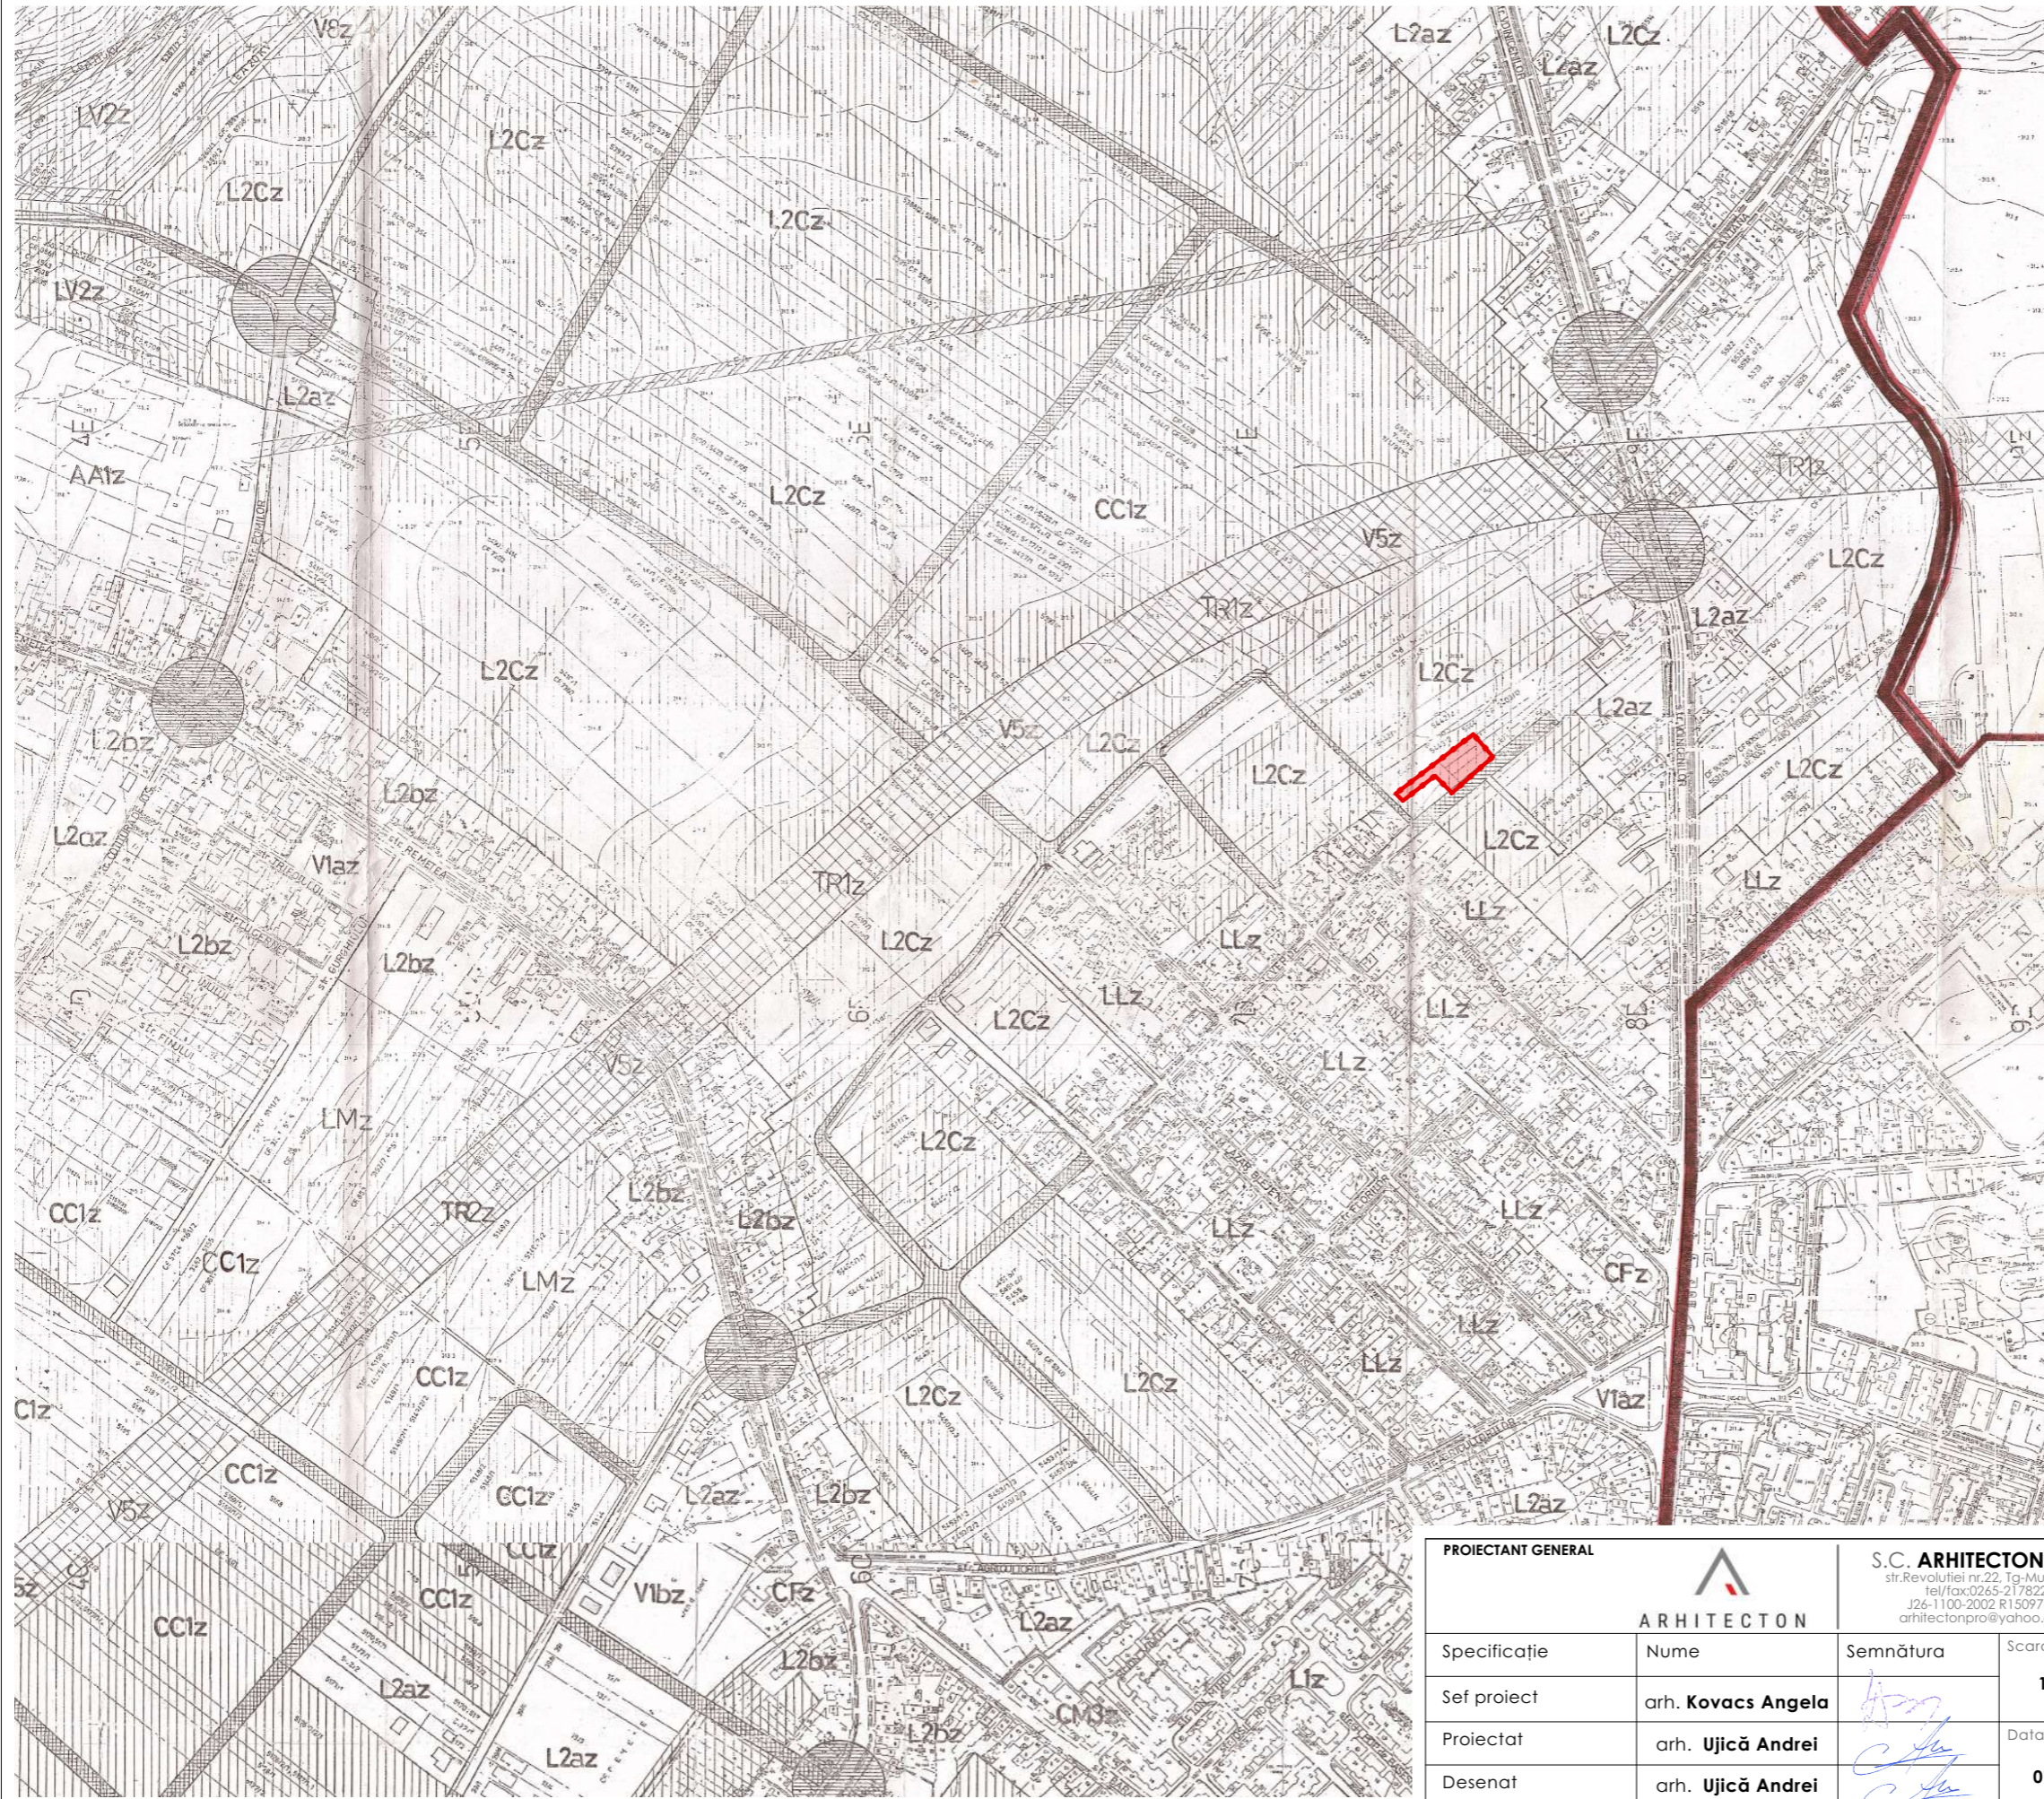

LEGENDA

- LIMITA INTRAVILAN
- LIMITA ZONEI STUDIATE
- REGLEMENTARI**
- INDICATIV ZONA, SUBZONA SAU UNITATE TERITORIALA DE REFERINTA
- ZONA CU INTERDICTIE TEMPORARA DE CONSTRUCIE PANA LA INTOCMIREA PUZ, PUD
- ZONA REZERVATA CIRCULATIE RAPIDA PANA LA INTOCMIRE STUDIU PERIURBAN SAU METROPOLITAN
- CULOAR PROTECTIE ECHIPAMENTE TEHNICE
- ZONA PROTECTIE PENTRU ARII SPECIALE
- ZONA CU INTERDICTIE TEMPORARA DE CONSTRUCIE PANA LA MODERNIZARE INTERSECIE
- CIRCULATIA TERENURILOR**
- TERENURI CE SE INTENTIONEAZA A FI TRECUTE IN DOMENIUL PUBLIC
- AMLASAMENT**

S.C. "ARHITECTON" S.R.L.
 TG-MURES Str. Revolutiei nr. 22
 J26-1100-2002 C.U.I. R15097611
 RO68BRDE270SV04417382700
 B.R.D. TG-MURES
 TEL. 0265-217822; 23759



PROIECTANT GENERAL		 S.C. ARHITECTON S.R.L. str.Revolutiei nr.22, Tg-Mures-RO tel/fax:0265-217822 J26-1100-2002 R15097611 arhitectonpro@yahoo.com		Beneficiar:	Proiect nr.
Specificatie	Nume	Semnatura	Scara:	MURESAN ANGELA-MINERVA	633A
Sef proiect	arh. Kovacs Angela		1:5000	Str. Urcusului, nr. 4, loc. Târgu-Mures, jud. Mures	2020
Proiectat	arh. Ujică Andrei		Data:	Denumire proiect:	Faza de pr.:
Desenat	arh. Ujică Andrei		07.2020	P.U.D.	P.U.D.
				Denumire planșă:	Planșă nr.
				Plan de incadrare in PUZ	1.2
				Cartierul Unirii	