



incadrare in PUZ Zona rezidentiala
cartier Unirii, Targu Mures

UTR CC1z - subzona centrelor de cartier,
din zone de extinderi

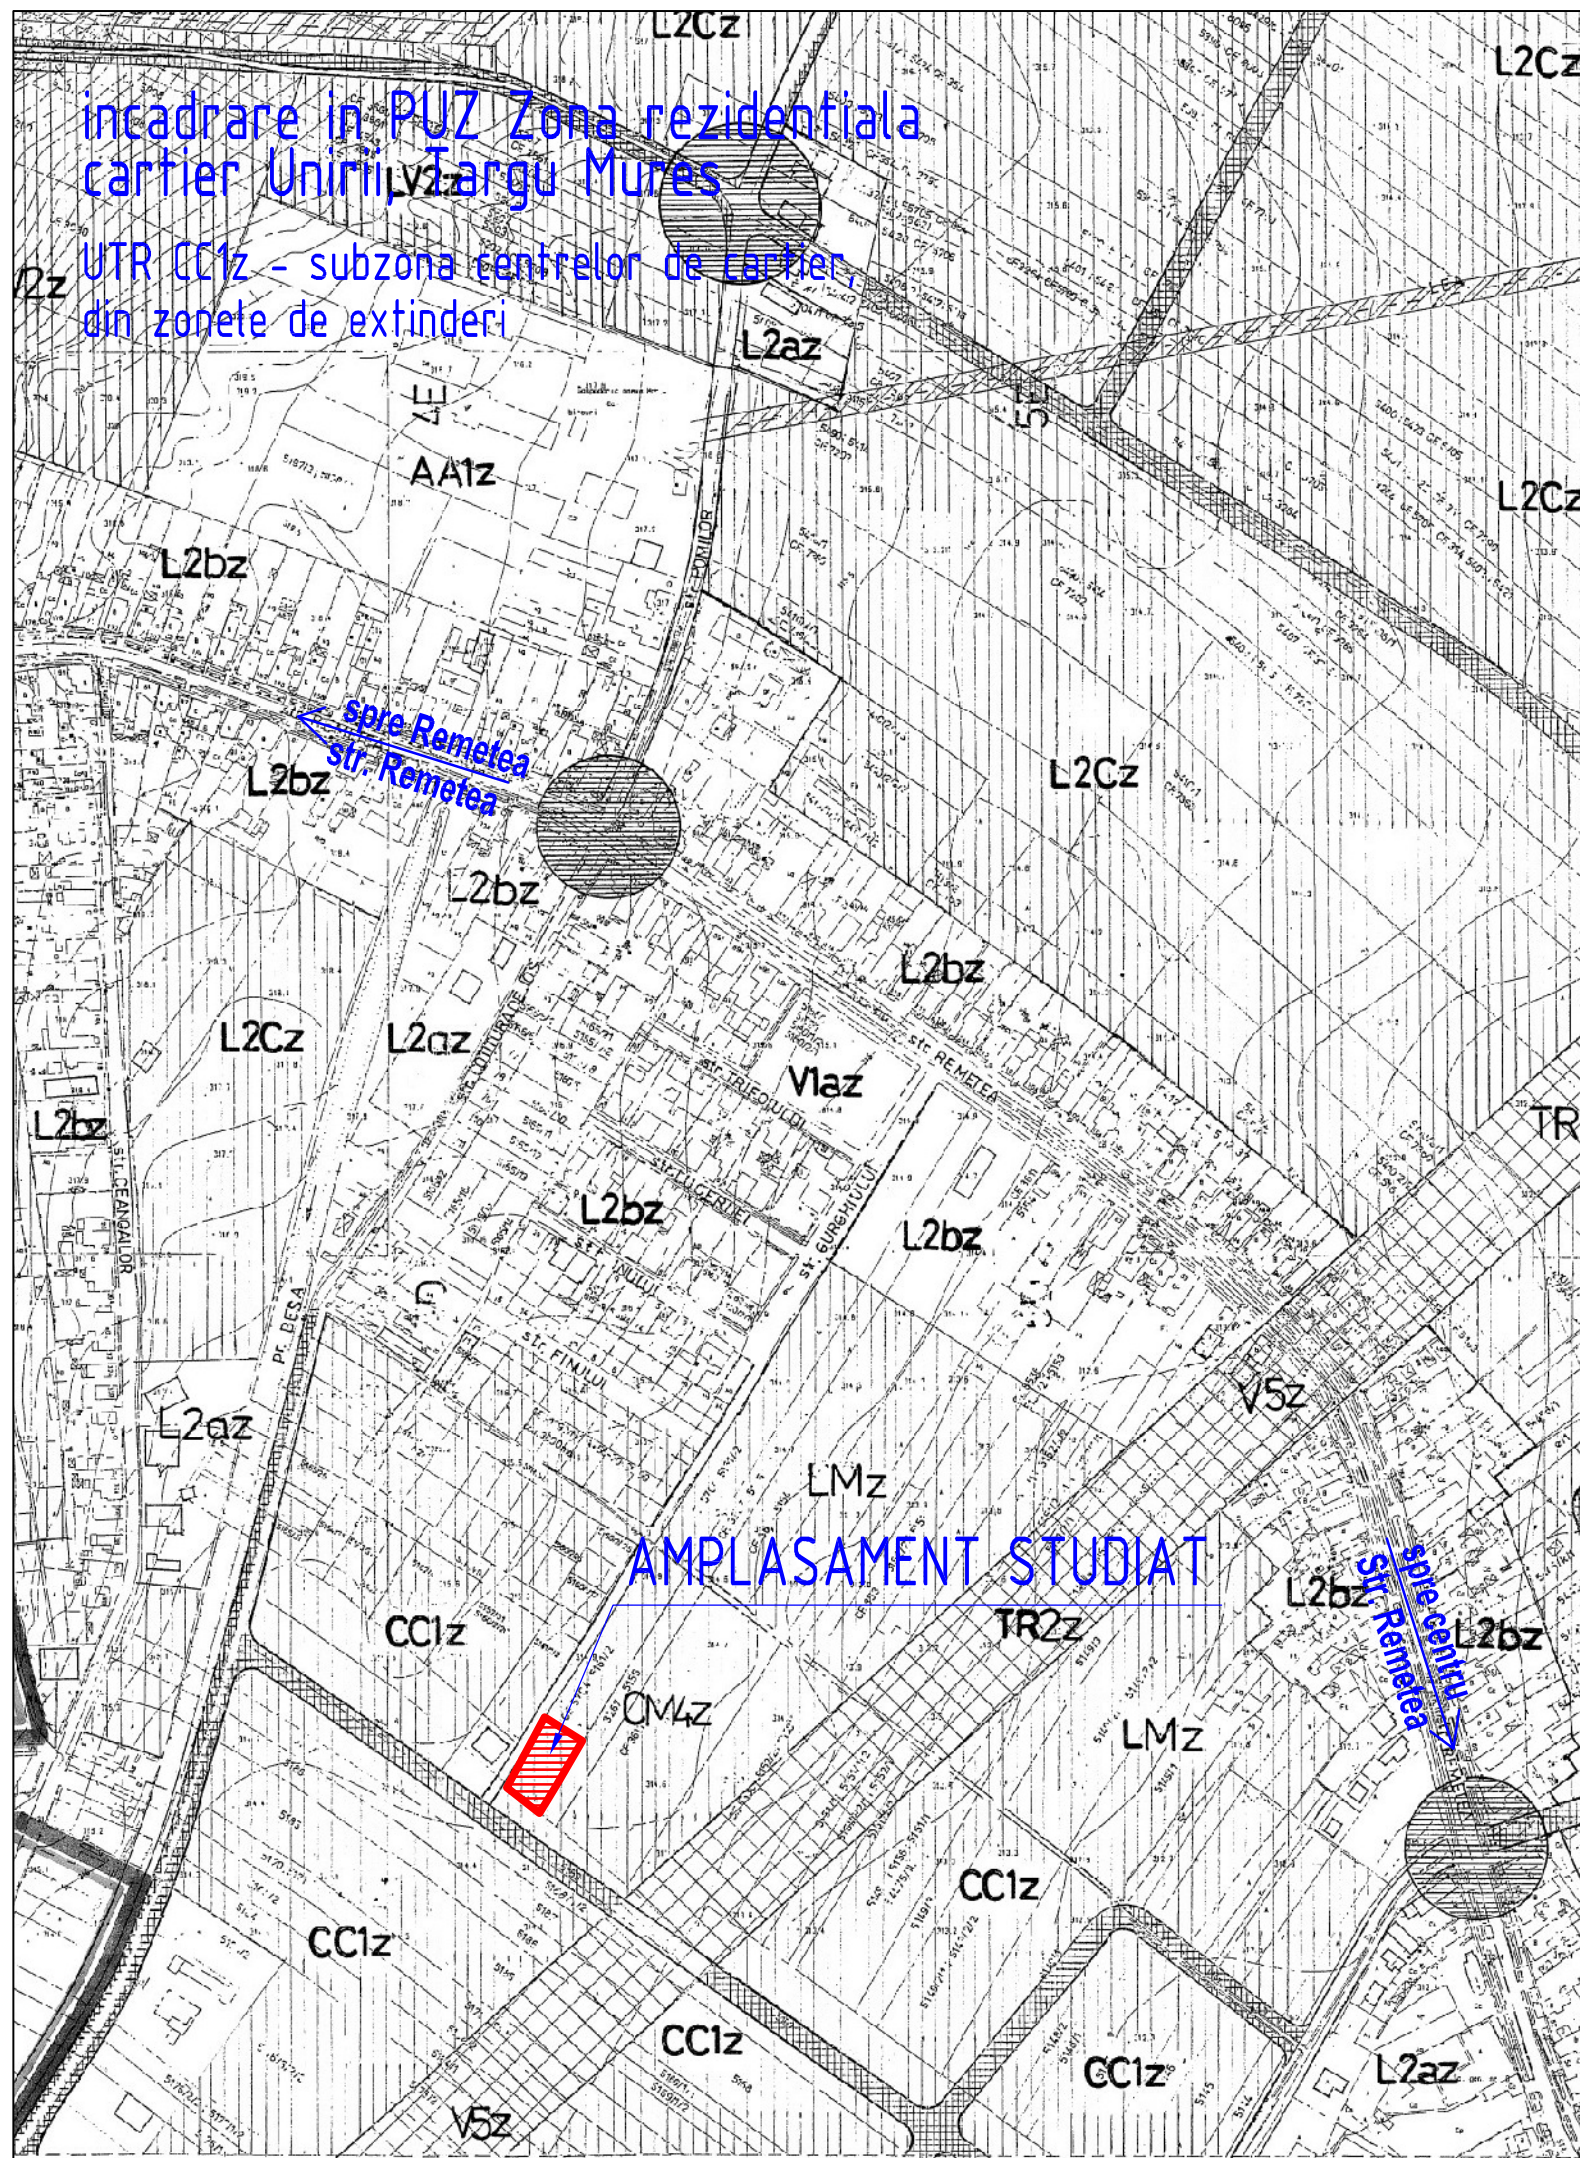

AMPLASAMENT STUDIAT

P.U.D. CONSTRUIRE LOCUINTA UNIFAMILIALA
TIRGU MURES, STR. GURGHUIULUI, F.N., JUD. MURES

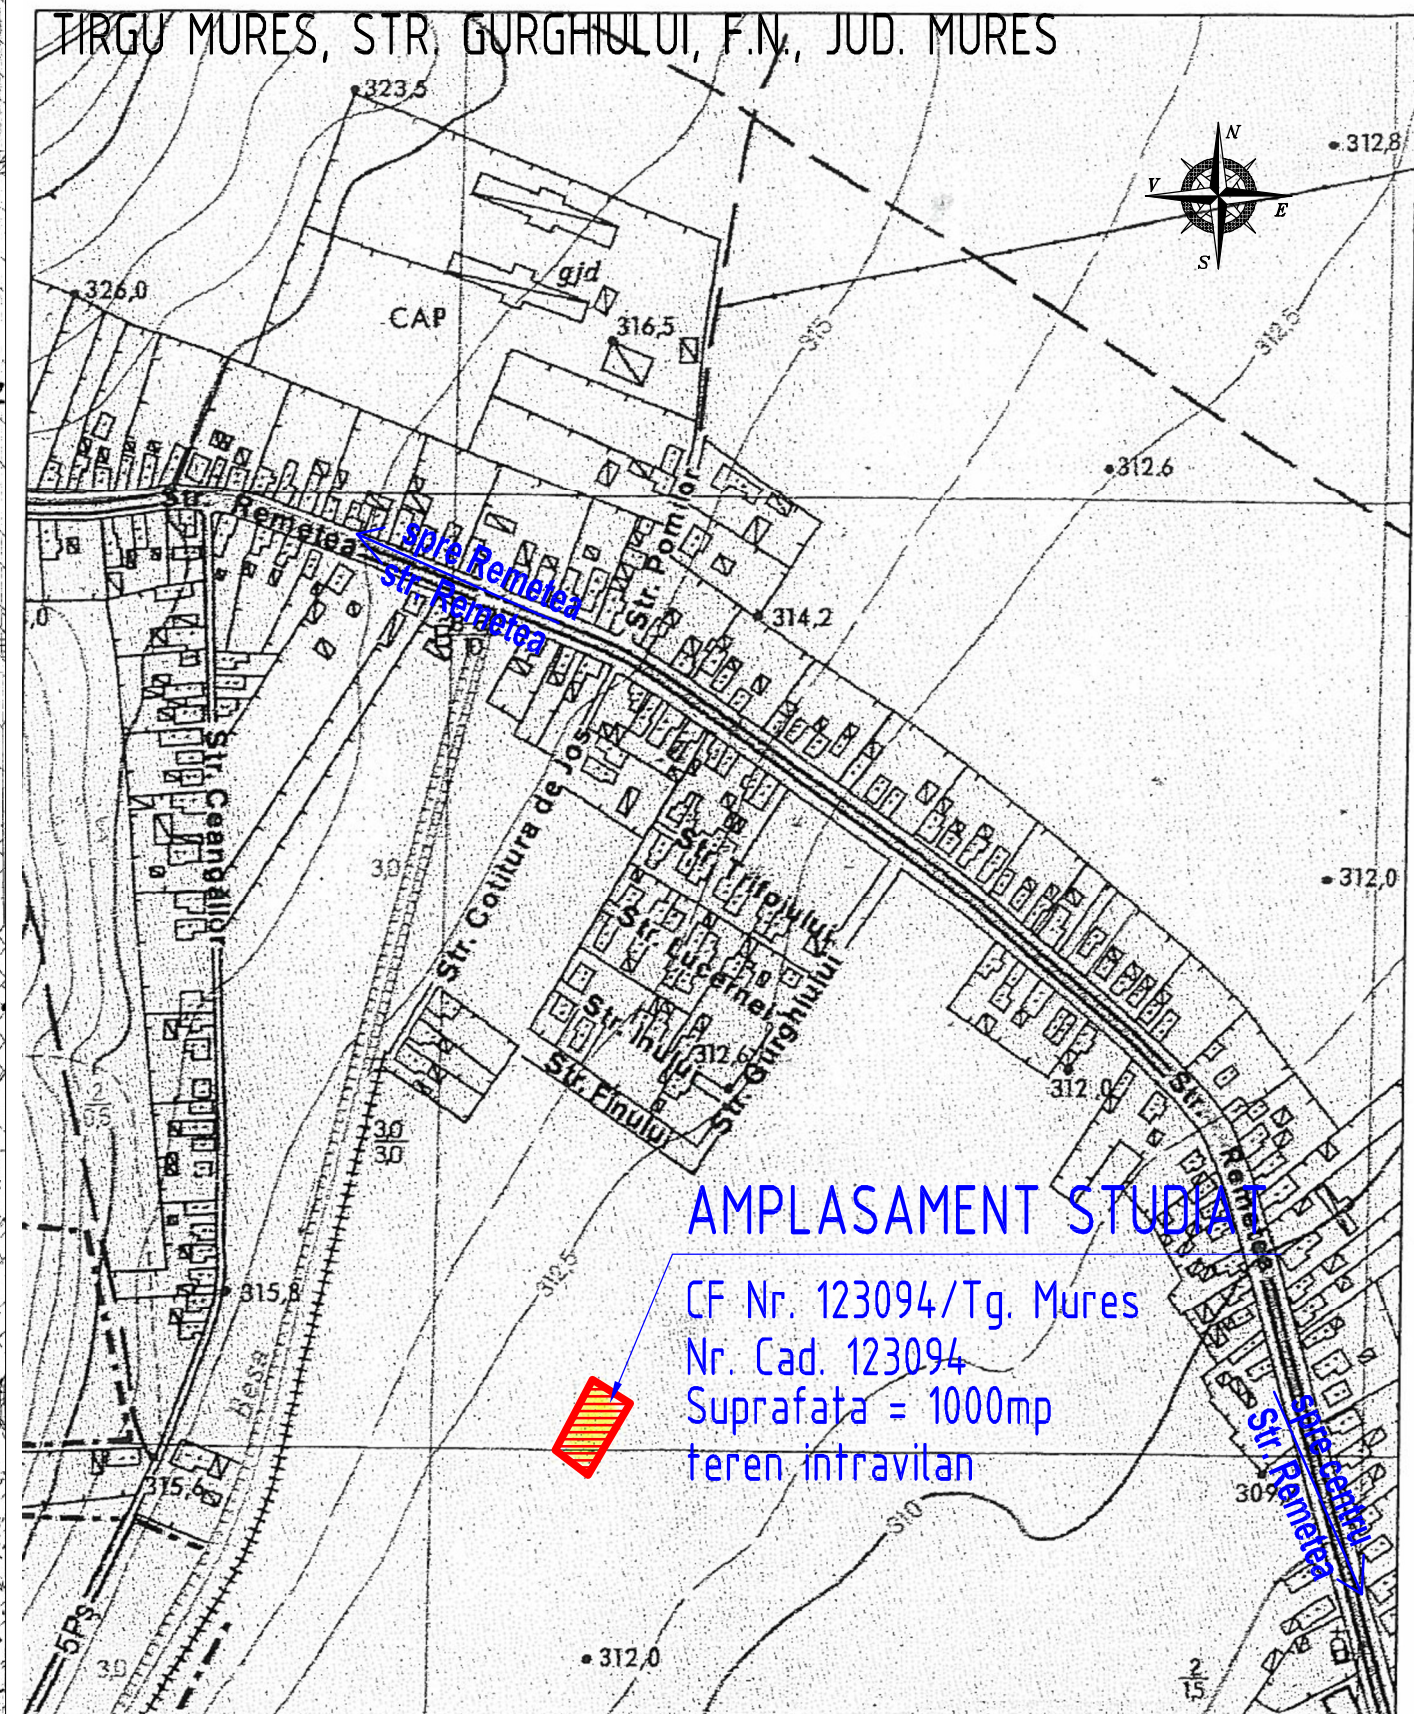

AMPLASAMENT STUDIAT

CF Nr. 123094/Tg. Mures
Nr. Cad. 123094
Suprafata = 1000mp
teren intravilan

	BIROU DE ARHITECTURA SI URBANISM TIRGU MURES - J26-1570-2004		sef proiect	arh. Octavian LIPOVAN	
			intocmit	cf. documentatie topografica si PUZ Cartierul Unirii Tg Mures	
			desenat	ing. Cristiana KOVACS	
			verificat	arh. WINKLER Eniko	
BENEFICIARI: CERNEA ADELA-SIMONA Tg. Mures, Pta Garii, nr. 3, jud. Mures				FAZA:	PUD
TITLU P.U.D. - CONSTRUIRE LOCUINTA UNIFAMILIALA IN TIRGU MURES, STR. GURGHUIULUI, F.N. PROIECT: Tg. Mures, str. Gurguiului, F.N., jud. Mures			DATA:	2019	NR.PROIECT: 121-19
TITLU PLAN DE INCADRARE			SCARA:	1:5000	NR.PLANSA : U 001
ACEST PROIECT ESTE PROPRIETATEA INTELCTUALA A SC EUROCONCEPT SRL. UTILIZAREA LUI INTRA SUB INCIDENTA LEGII DREPTULUI DE AUTOR.			PLANSA:		