


Portiuni de terenuri cu interdicție temporară de construire până la definitivare corp de strada

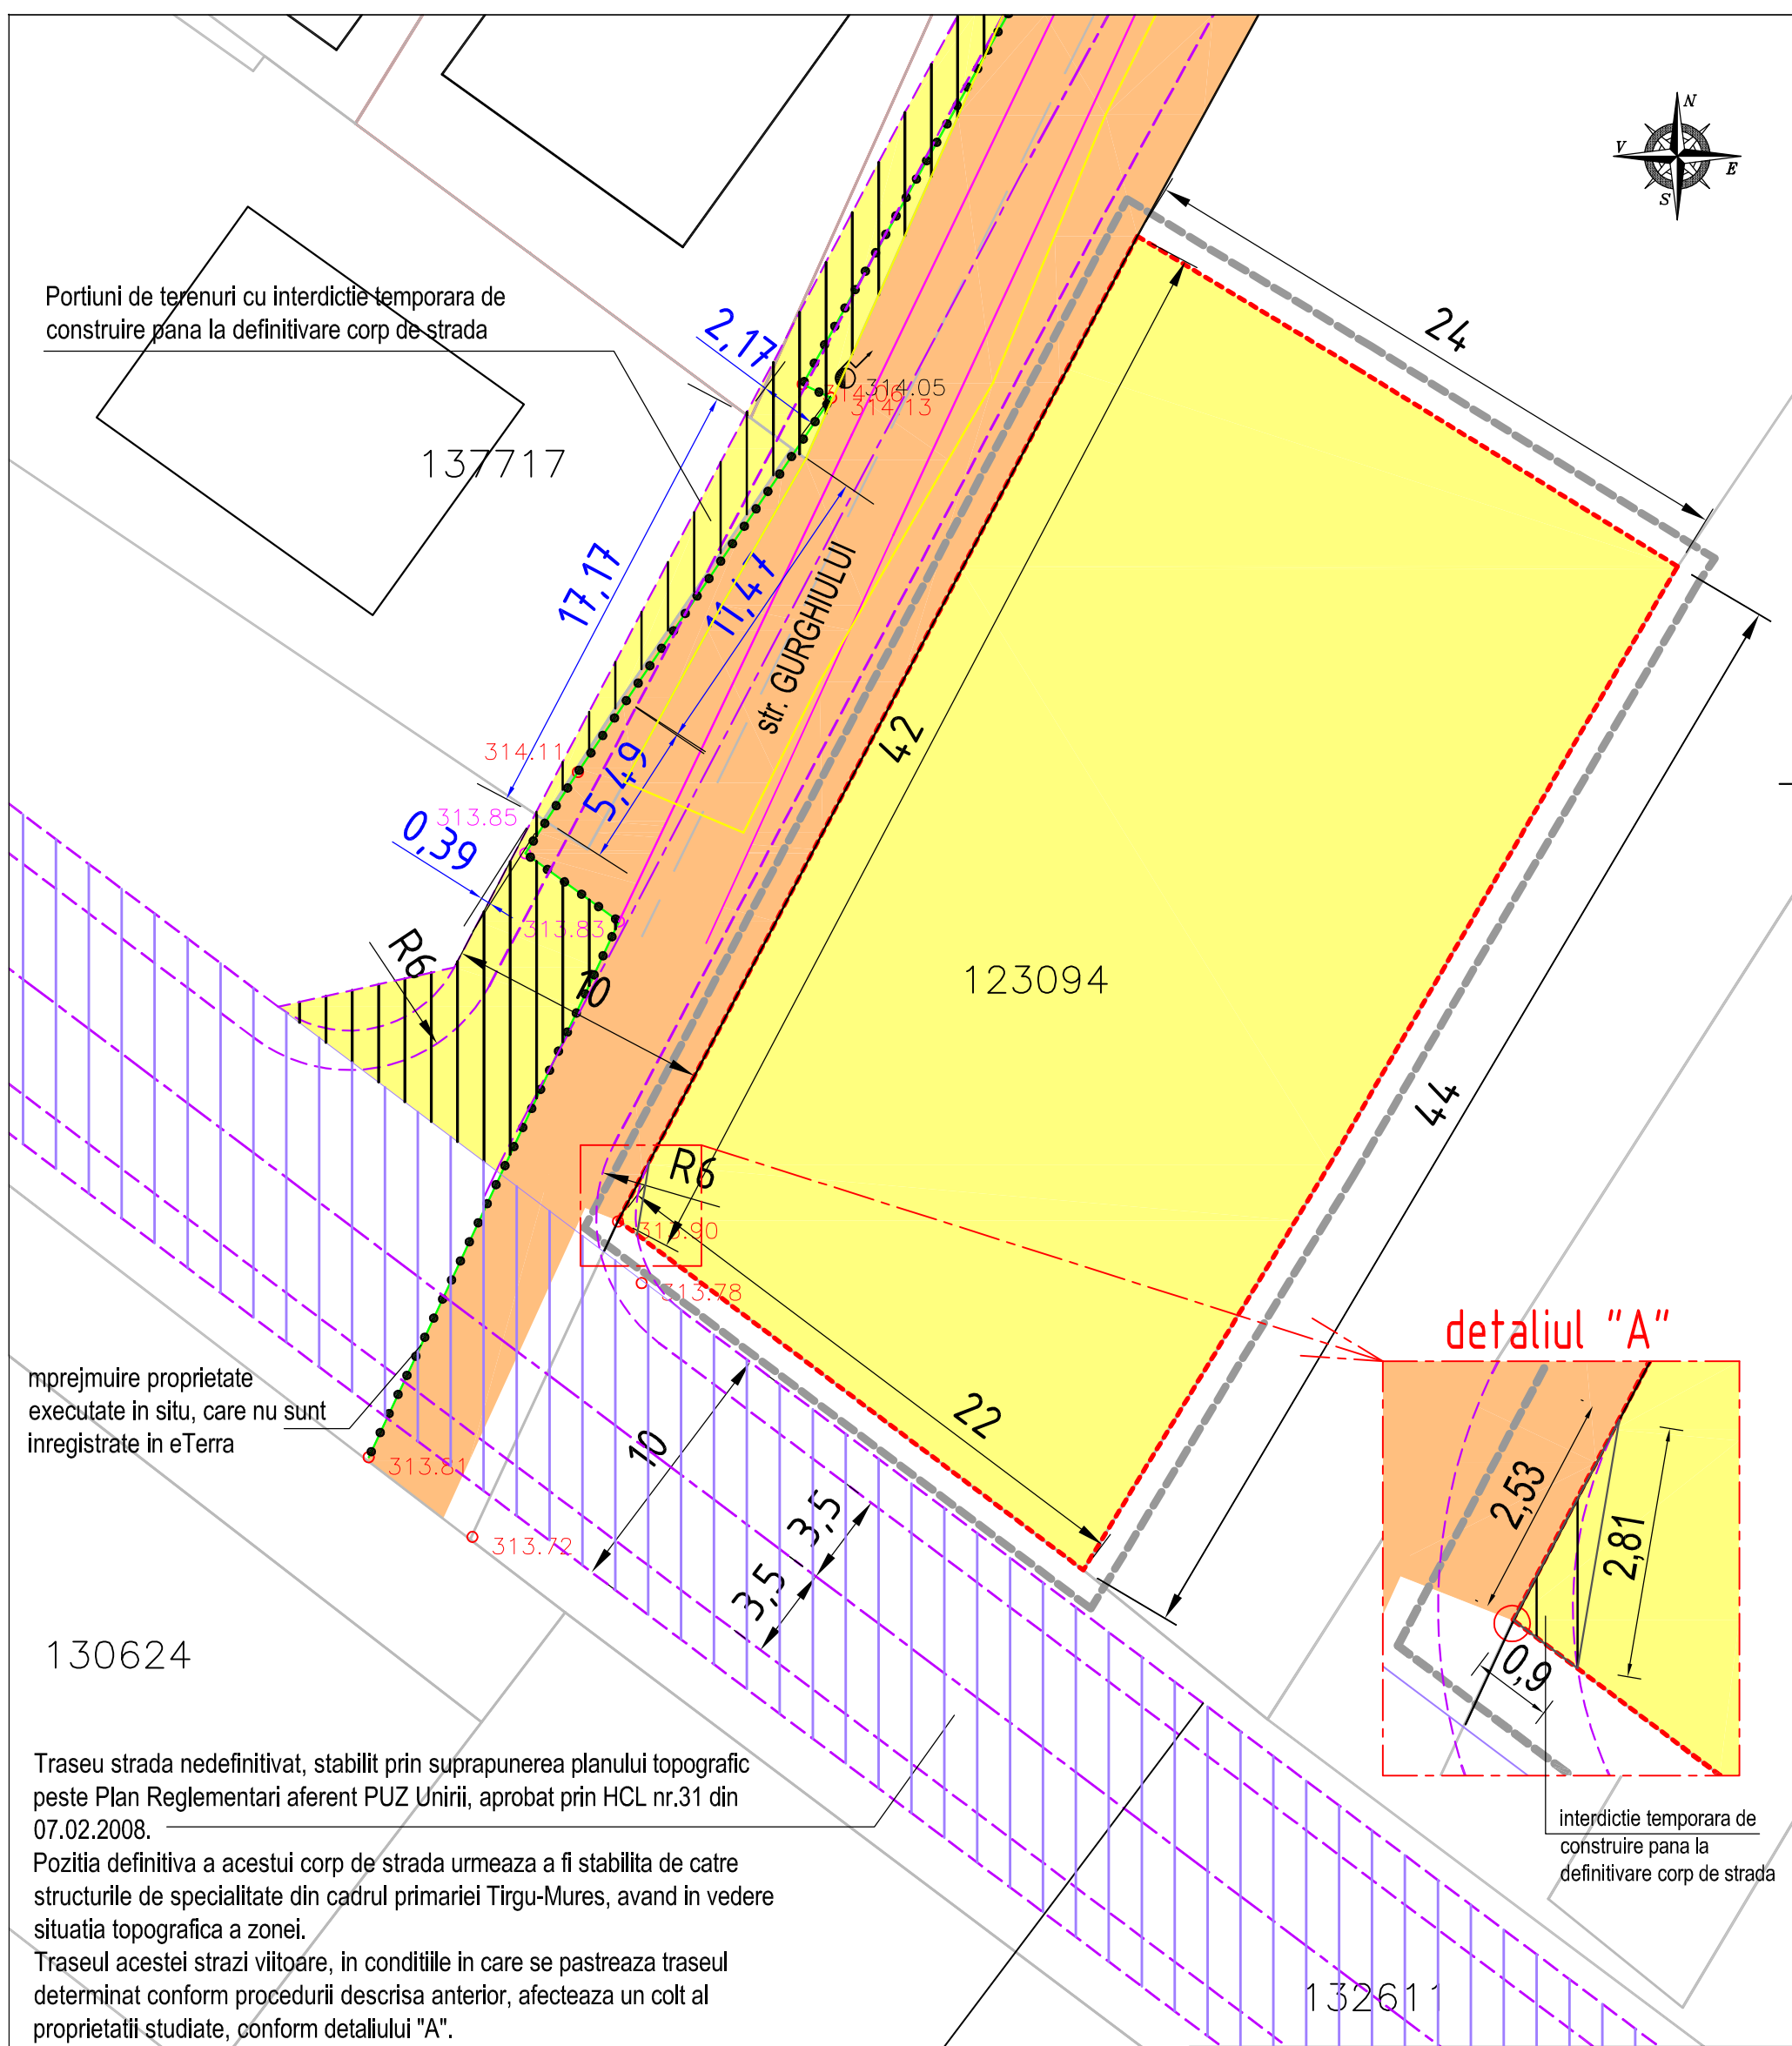

mprejmuire proprietate executate in situ, care nu sunt inregistrate in eTerra

Traseu strada nedefinitivat, stabilit prin suprapunerea planului topografic peste Plan Reglementari aferent PUZ Unirii, aprobat prin HCL nr.31 din 07.02.2008.

Pozitia definitiva a acestui corp de strada urmeaza a fi stabilita de catre structurile de specialitate din cadrul primariei Tirgu-Mures, avand in vedere situatia topografica a zonei.

Traseul acestei strazi viitoare, in conditiile in care se pastreaza traseul determinat conform procedurii descrisa anterior, afecteaza un colt al proprietatii studiate, conform detaliului "A".

Aceasta suprafata (1,10mp) de forma triunghiulara va avea interdicție de construire pana la stabilirea pozitiei finale a corpului de drum ce urmeaza sa fie realizat.

**LEGENDA:**

- LIMITA ZONEI STUDIATE
- LIMITA PROPRIETATE INITIATOR P.U.Z.
- DRUM EXISTENT/ FOLOSIT PE TEREN
- GEOMETRIA STRAZII INTABULATA LA OCPI
- DRUM PROPUZ PRIN PUZ ZONA REZIDENTIALA CARTIER UNIRII TG. MURES, APROBAT PRIN HCL NR. 31 DIN 07.02.2008
- GARDURI EXISTENTE IN TEREN


**TIPURI DE PROPRIETATE**

- a.) PROPRIETATE PUBLICA
  - TERENURI PROPRIETATE PUBLICA DE INTERES NATIONAL
  - TERENURI PROPRIETATE PUBLICA DE INTERES JUDETEAN
  - TERENURI PROPRIETATE PUBLICA DE INTERES LOCAL
- b.) PROPRIETATE PRIVATA
  - TERENURI PROPRIETATE PRIVATA DE INTERES NATIONAL
  - TERENURI PROPRIETATE PRIVATA DE INTERES JUDETEAN
  - TERENURI PROPRIETATE PRIVATA DE INTERES LOCAL
  - TERENURI PROPRIETATE PRIVATA A PERSOANELOR FIZICE SAU JURIDICE

**CIRCULATIA TERENURILOR**

- TERENURI CE SE INTENTIONEAZA A FI TRECUTE IN DOMENIUL PUBLIC
- TERENURI CE SE INTENTIONEAZA A FI TRECUTE DIN DOMENIUL PRIVAT AL STATULUI IN DOMENIU PRIVAT
- TERENURI AFLATE IN DOMENIUL PUBLIC DESTINATE CONCESIONARII
- TERENURI AFLATE IN DOMENIUL PRIVAT DESTINATE SCHIMBULUI
- TERENURI AFLATE IN DOMENIUL PUBLIC, INCHIRIATE DE PERSOANE JURIDICE

**detaliul "A"**

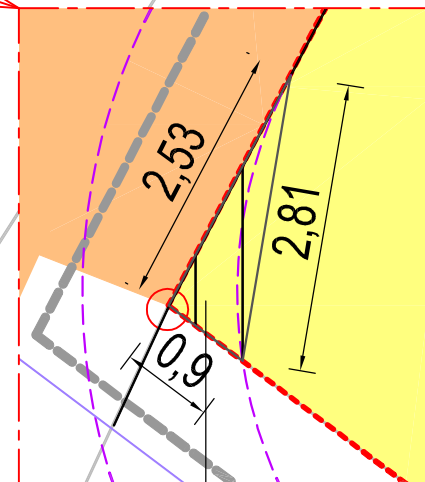

interdicție temporară de construire până la definitivare corp de strada



BIROU DE ARHITECTURA SI URBANISM  
TIRGU MURES - J26-1570-2004

ACEST PROIECT ESTE PROPRIETATEA INTELLECTUALA A SC EUROCONCEPT SRL. UTILIZAREA LUI INTRA SUB INCIDENTA LEGII DREPTULUI DE AUTOR

sef proiect	arh. Octavian LIPOVAN	
proiectat	arh. Octavian LIPOVAN	
desenat	ing. Cristiana KOVACS	
verificat	arh. WINKLER Eniko	

BENEFICIAR:		FAZA:	
CERNEA ADELA SIMONA		PUD	
p-ta. GARII, nr.3, Tirgu Mures		DATA:	NR.PROIECT:
PUD- STUDIU DE AMPLASAMENT IN VEDEREA CONSTRUIRII UNEI LOCUINTE UNIFAMILIARE, ACTUALIZARE		2019	121-19
PROIECT: PUD APROBAT PRIN HCL NR. 15/29.01.2015		SCARA:	REV. -
str. GURGHIUULUI, f.n., Tirgu Mures		1:750	NR.PLANSA : U 005.1
TITLU OBIECTIVE DE UTILITATE PUBLICA			
PLANSA: DETALIU			