

**PLAN URBANISTIC ZONAL**  
**PUZ - Amplasare locuinte colective si spatii multifunctionale/modificare parametrii urbanistici, str. Voinicenilor si str. C-tin Hagi Stoian**  
**OBIECTIVE DE UTILITATE PUBLICA**



**LEGENDA**

**LIMITE**

- LIMITA ZONA STUDIATA
- LIMITA PROPRIETATE STUDIATA


**TIPUL DE PROPRIETATE ASUPRA TERENULUI**

- TERENURI APARTINAND DOMENIULUI PUBLIC DE INTERES LOCAL
- TERENURI PROPRIETATE PRIVATAA PERSOANELOR FIZICE/JURIDICE
- P SPATII AMENAJABILE PENTRU PARCARE IN FUNCTIE DE REALIZAREA DRUMULUI COLECTOR

**FUNCTIONALITATEA ZONEI**

- SPATII DESTINATE LOCUINTELOR COLECTIVE / LOCUINTE COLECTIVE SI FUNCTIUNI COMPLEMENTARE COMPATIBILE LA PARTER
- ZONA CU INTERDICTIE TEMPORARA DE CONSTRUCTIE REZERVATA PENTRU CULOAR DRUM PUBLIC - COLECTOR, PREVAZUTA A FOLOSII DOMENIULUI PUBLIC, AVIZ CNAIR NR. 57773/04.08.2017 si MIN. TRANSPORTURILOR 79/88 DIN 23.10.2019 PT. REACTUALIZARE PUG TG. MURES

Teren identificat cu CF Nr. 134716 - S=1962 mp in proprietatea dezvoltatorului partial destinat pentru relocare parcaje

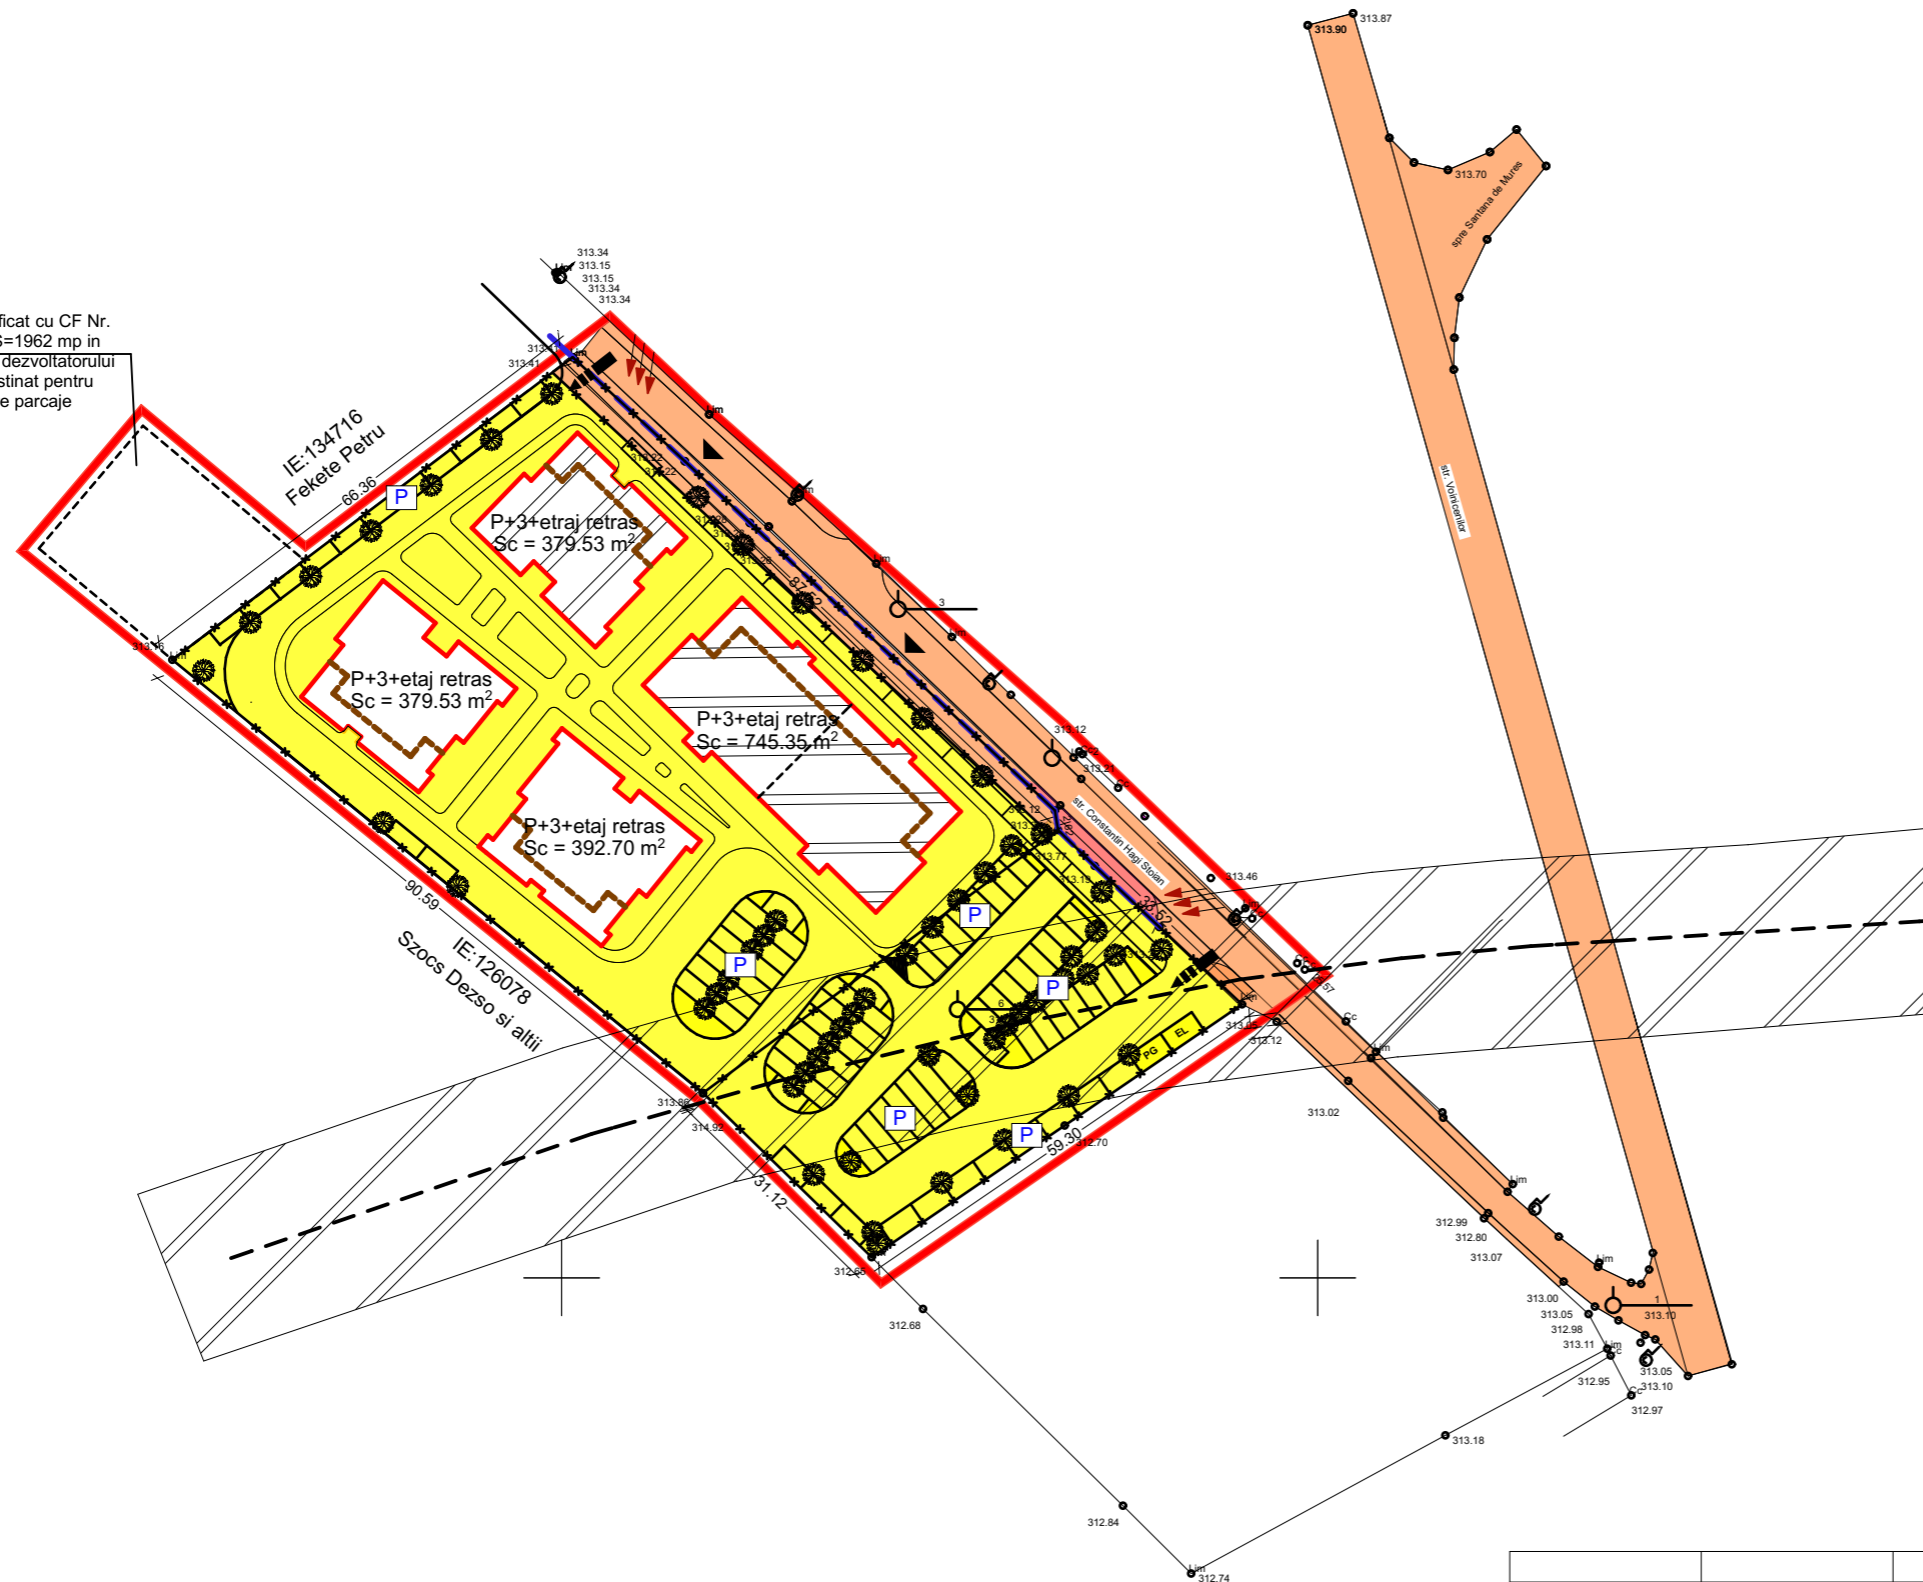

VERIFICATOR	NUME	SEMNATURA	CERINTA	Referat/Expertiza Nr./Data:	
EXPERT					
<b>S.C. TEKURA S.R.L.</b> RO 6564459 NR.INREGISTRARE : J26/1285/1994				<b>BENEFICIARUL:</b> S.C. FUSION CONSTRUCT S.R.L. <b>DENUMIREA PROIECTULUI:</b> PUZ - Reconformare zona si stabilire reglementari pentru amplasare locuinte colective si spatii multifunctionale/modificare parametrii urbanistici <b>ADRESA:</b> strada VOINICENILOR si strada C-TIN HAGI STOIAN, TARGU MURES, jud. MURES	<b>PLANSA:</b> A4
CALITATEA	NUME	SEMNATURA	SCARA: 1:1000		
SEF PROIECT	Arh. RAUSA.		DATA: 2020	OBIECTIVE DE UTILITATE PUBLICA	
PROIECTAT	Arh. Borsa Sergiu A.				
DESENAT	Arh. Borsa Sergiu A.				