

PUZ - INTRODUCERE TEREN IN INTRAVILAN, DEZMEMBRARE TEREN
SI STABILIRE REGLEMENTARI PT. CONST. CASE UNIFAMILIALE,
REGLEMENTARE ACCESE SI INFRASTRUCTURA EDILITARA

MUN. TG. MURES , JUD. MURES



LEGENDA:

LIMITE:

- · - · - LIMITA ADMINISTRATIV TG. - MURES
- - - - LIMITA INTRAVILAN TG. - MURES
- · - · - LIMITA INTRODUCERE IN INTRAVILAN TG. - MURES
- · - · - LIMITA ZONA STUDIATA
- - - - LIMITA TEREN BENEFICIAR

TIPURI DE PROPRIETATE ASUPRA
TERENURILOR DIN INTRAVILAN:

a) PROPRIETATE PUBLICA:

- TERENURI PROPRIETATE PUBLICA DE INTERES LOCAL - (PORTOCALIU 5)

b) PROPRIETATE PRIVATA:

- TERENURI PROPRIETATE PRIVATA A PERSOANELOR - (GALBEN 3)
FIZICE SAU JURIDICE


c) CIRCULATIA TERENURILOR:

- TERENURI CE SE INTENTIONEAZA A FI TRECUTE
IN DOMENIUL PUBLIC DE INTERES LOCAL

- TERENURI CE SE INTENTIONEAZA A FI TRECUTE IN DOMENIUL PUBLIC
DE INTERES LOCAL DIN TERENUL BENEFICIARULUI = 1155,00 MP

NOTA:

- CULORILE FOLOSITE PENTRU REPREZENTAREA GRAFICA SUNT CELE MENTIONATE
IN ORDINUL NR. 13N DIN 10.03.1999.
- PROIECTANTUL NU ISI ASUMA RESPONSABILITATEA IN CAZUL IN CARE TEHNOLOGIA DE IMPRIMARE
A PLANSELOR NU REDA CULORILE FIDEL CU INDICATIVUL CELOR DIN NORMATIV.

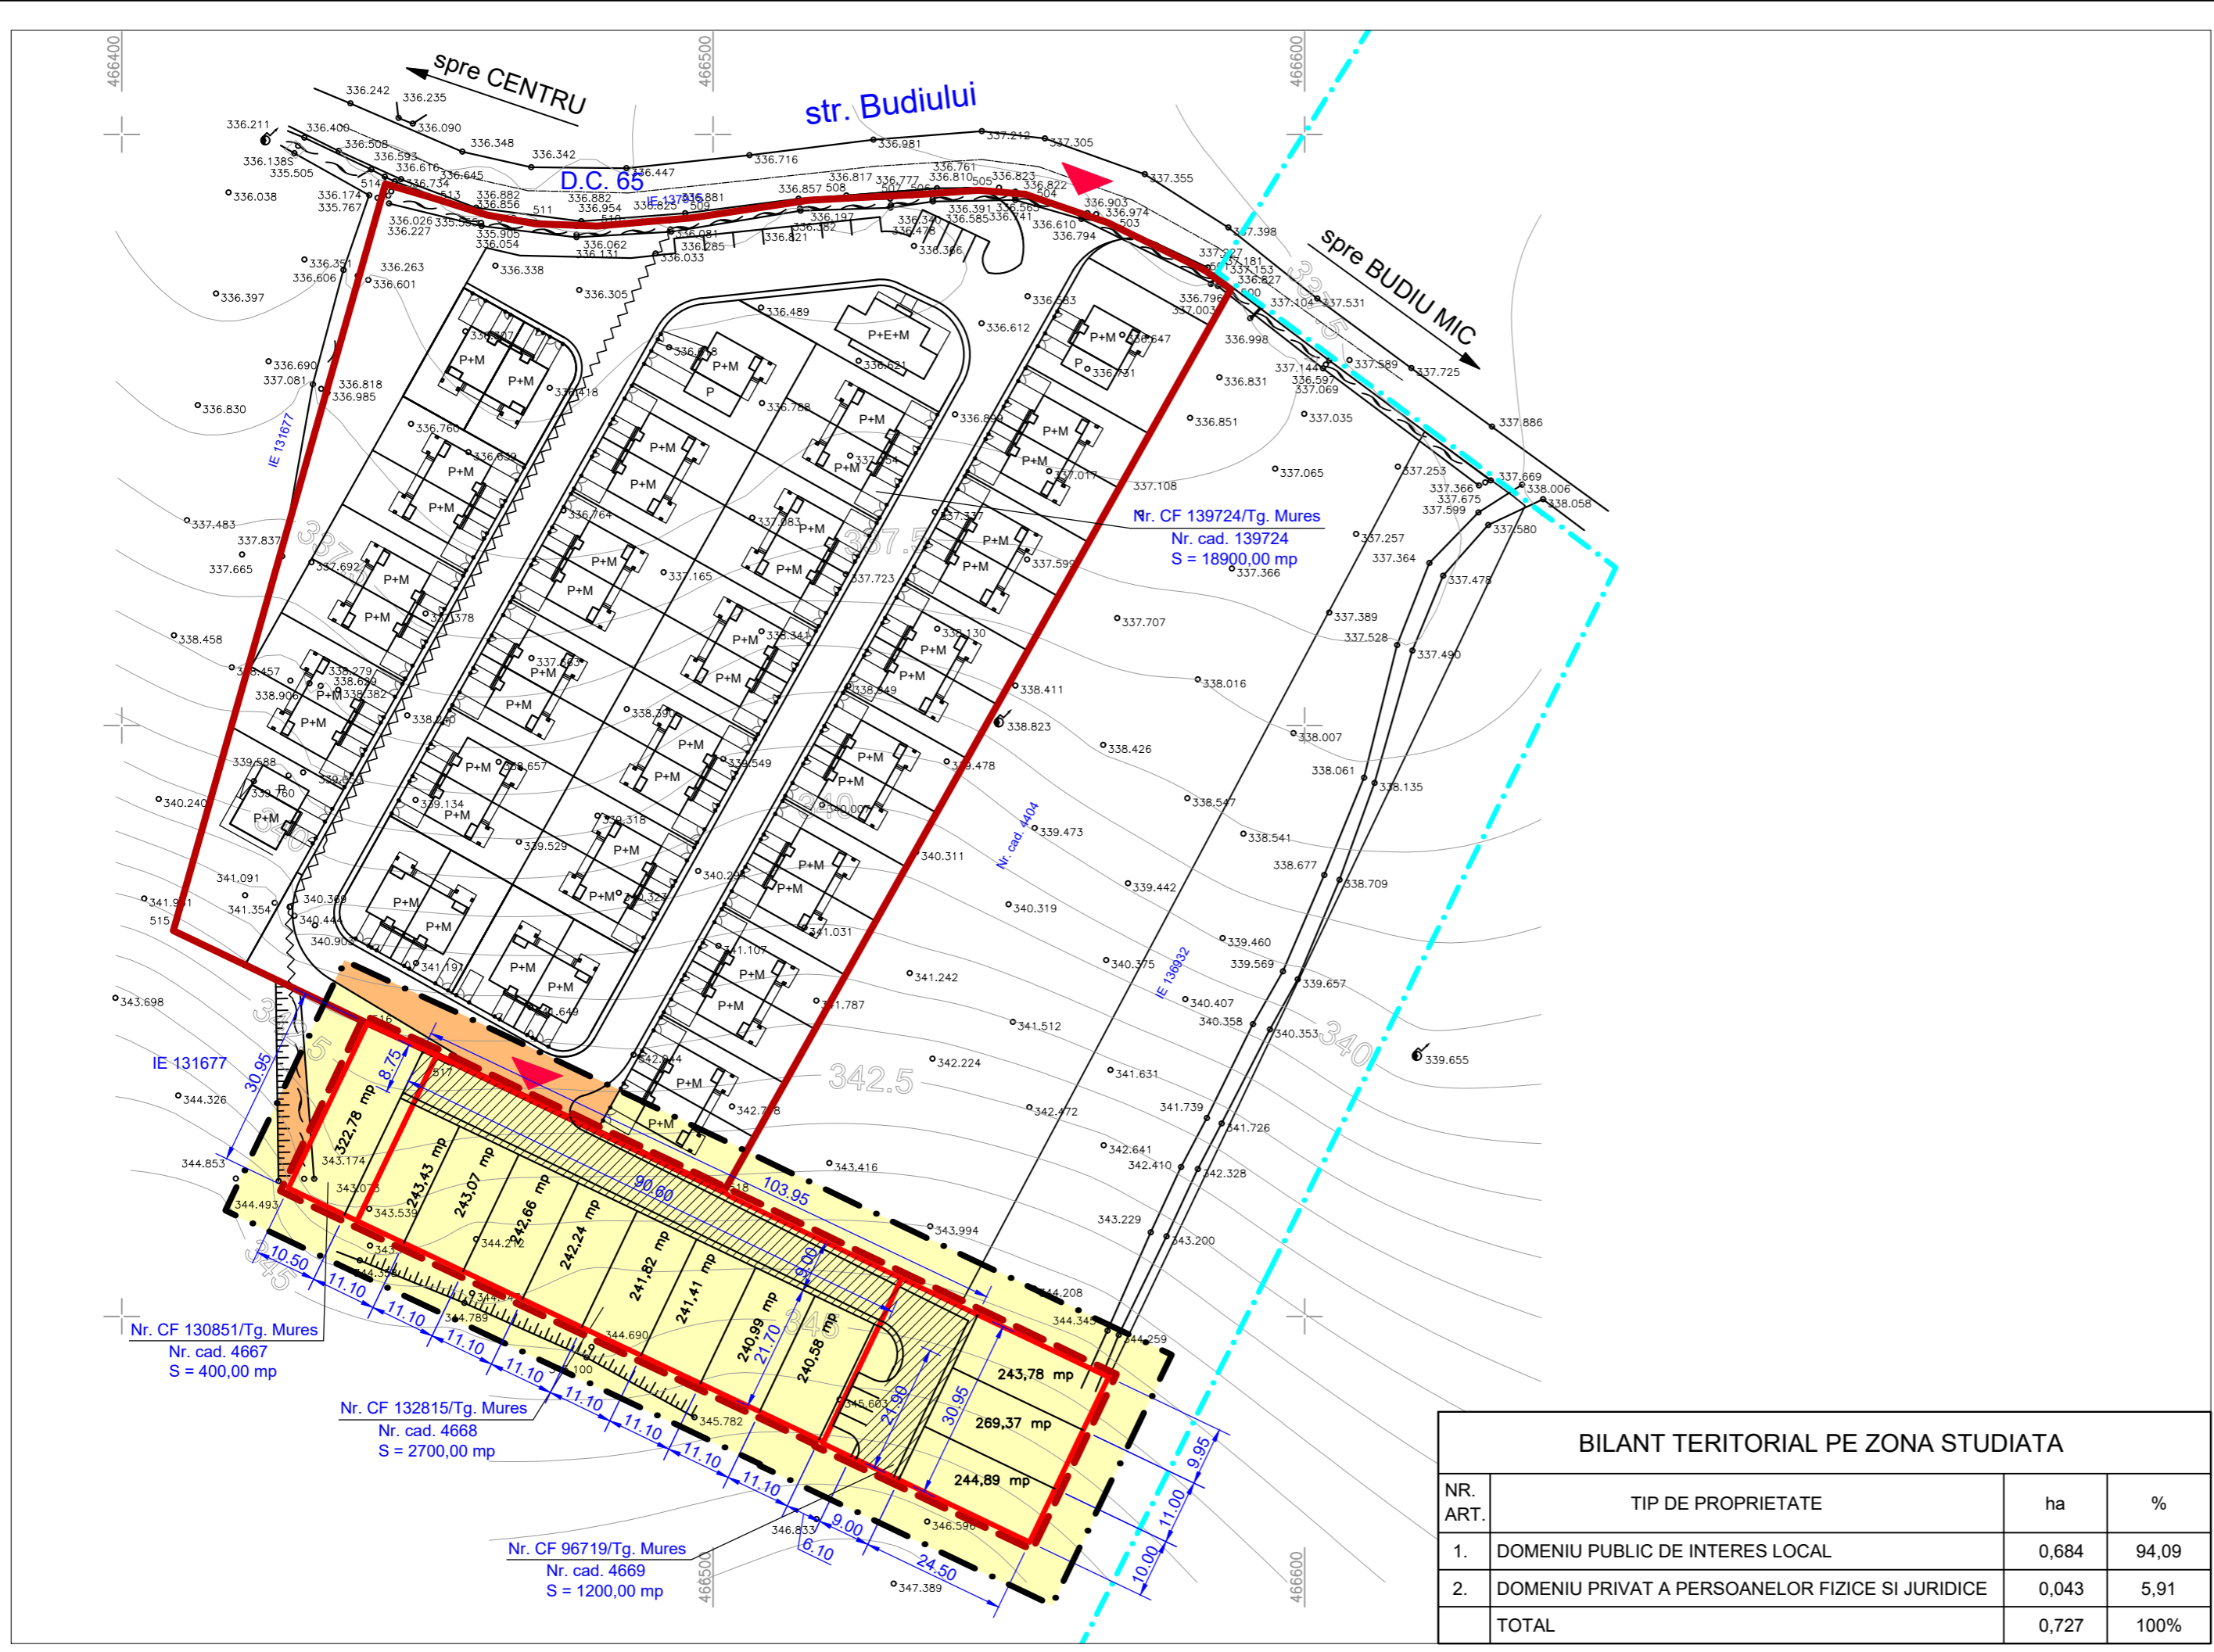

BILANT TERITORIAL PE ZONA STUDIATA

| NR. ART. | TIP DE PROPRIETATE | ha | % |
|----------|---|-------|-------|
| 1. | DOMENIU PUBLIC DE INTERES LOCAL | 0,684 | 94,09 |
| 2. | DOMENIU PRIVAT A PERSOANELOR FIZICE SI JURIDICE | 0,043 | 5,91 |
| TOTAL | | 0,727 | 100% |

| | | | |
|---|---------------------|---|---|
| Prezenta planşa este proprietatea intelectuală a S.C. ARHITECTON S.R.L.Reproducerea totală sau parțială fără acordul proiectantului este interzisă și se sancționează conform legii | | | |
| | | S.C. ARHITECTON S.R.L. str. Revoluției nr. 22, Tg-Mures-RO telefon: 0255-217822 J26-1100-2002 - R15097611 arhitectonpro@yahoo.com | |
| BENEFICIAR | | S.C. MACO CONSTRUCT S.R.L. | |
| Str. Calarasilor Nr. 12; Mun. Tg.-Mures; Jud. Mures | | PROIECT NR. 616/2019 | |
| Specificatie | Nume | Semnatura | SCARA. 1:1000 |
| Sef proiect | arh. Kovacs Angela | | DENUMIRE PROIECT INTRODUCERE TEREN IN INTRAVILAN, DEZMEMBRARE TEREN SI STABILIRE REGLEMENTARI PT. CONST. CASE UNIFAMILIALE, REGLEMENTARE ACCESE SI INFRASTRUCTURA EDILITARA Str. Budiului Fr. Nr.; Mun. Tg. - Mures; Jud. Mures |
| Intocmit | arh. Kovacs Angela | | |
| Desenat | th.pr. Galfi Ildiko | | DENUMIRE PLANSA |
| | | | DATA: 04. 2020 |
| | | | PLAN OBIECTIVE DE UTILITATE PUBLICA |
| | | | PLANSĂ NR. A. 4.1 |