


PUD PLAN URBANISTIC DE DETALIU

STUDIU DE AMPLASAMENT PENTRU
CONSTRUIRE CASĂ DE LOCUIT
UNIFAMILIALĂ ÎN REGIM P+1E
Tg-Mures str. Agricultorilor nr.28

4) reglementări edilitare

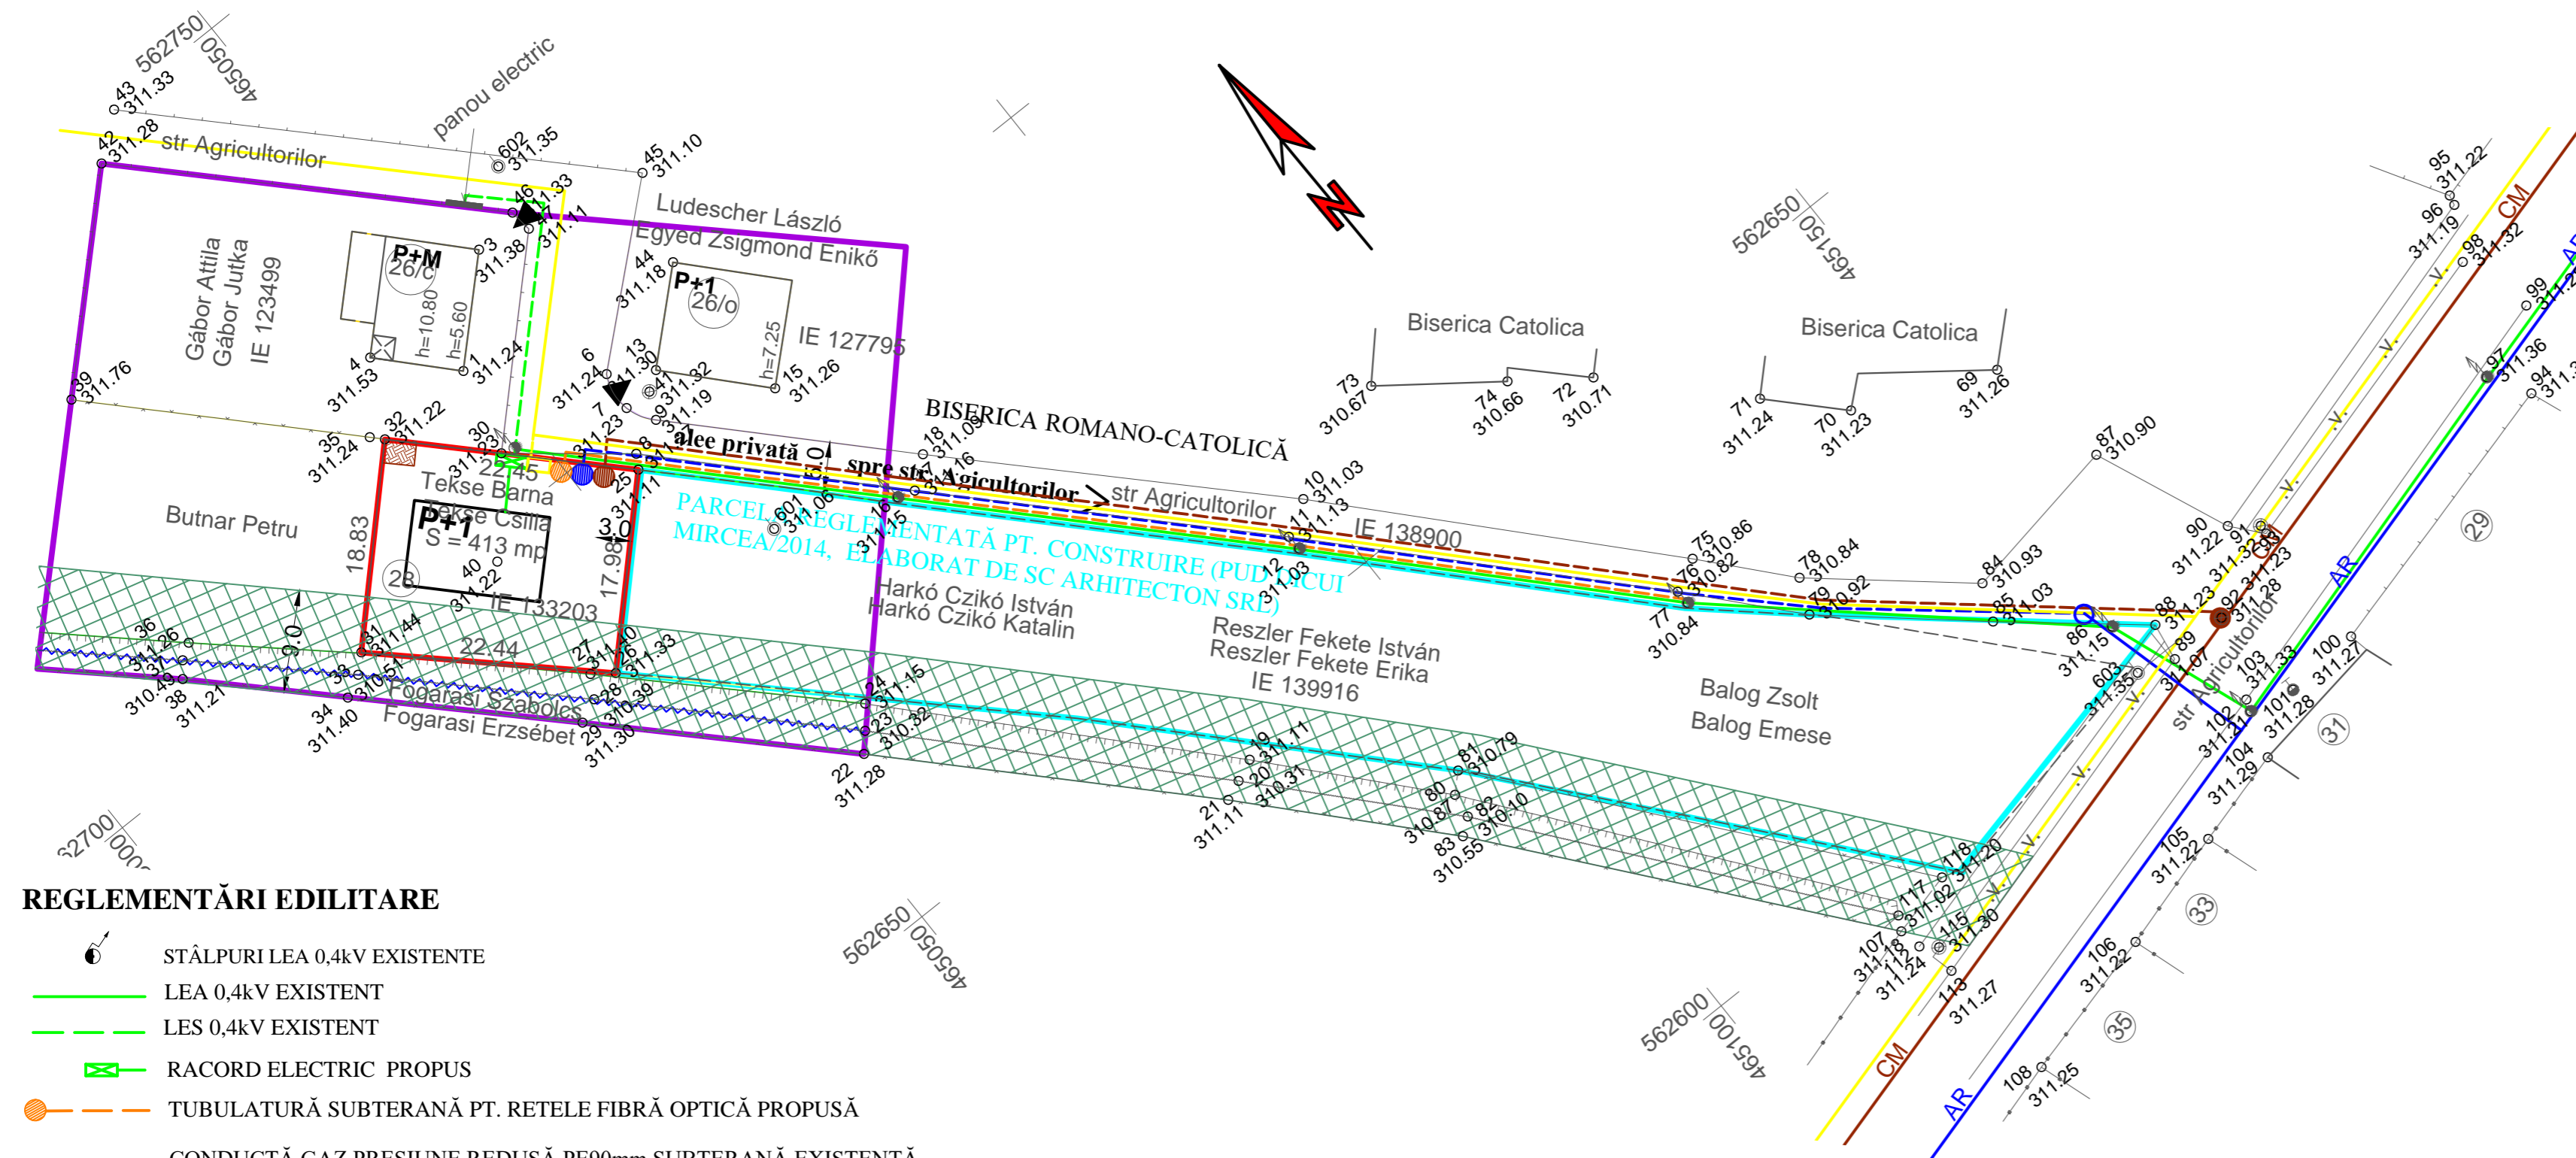

LEGENDA

- LIMITA ZONEI STUDIATE
- LIMITA PROPRIETĂȚII REGLEMENTATE PENTRU CONSTRUIRE (413,0mp)
- TEREN ARABIL INTRAVILAN
- ZONA DE LOCUINȚE EXISTENTA
- ALEE PRIVATĂ EXISTENTĂ CONFORM DOC. URBANISTICE APROBATE
- ACCESE EXISTENTE
- ȘANȚ DE PĂMÂNT EXISTENT PENTRU CANALIZAREA APELOR PLUVIALE

PROPUNERI URBANISTICE

- PARCELA REGLEMENTATĂ PT. CONSTRUIRE (413,0mp)
- PARCELA REGLEMENTATĂ PT. CONSTRUIRE (PUD DICUI MIRCEA/2014, ELABORAT DE SC ARHITECTON SRL)
- P+1 CASĂ DE LOCUIT PROPUȘĂ
- CURTE, GRĂDINĂ ZONĂ VERDE PROPUȘĂ
- PLATFORMĂ GOSPODĂREASCĂ PROPUȘĂ
- INTERDICȚIE DE CONSTRUIRE CONFORM PUD DICUI ȘI PUZ UNIRII APROBATE PÂNĂ LA DEFINITIVAREA SOLUȚIEI DE TRAMĂ STRADALĂ PROPUȘĂ PT. ZONĂ

REGLEMENTĂRI EDILITARE

- STĂLPURI LEA 0,4kV EXISTENTE
- LEA 0,4kV EXISTENT
- LES 0,4kV EXISTENT
- RACORD ELECTRIC PROPUȘ
- TUBULATURĂ SUBTERANĂ PT. REȚELE FIBRĂ OPTICĂ PROPUȘĂ
- CONDUCTĂ GAZ PRESIUNE REDUSĂ PE90mm SUBTERANĂ EXISTENTĂ
- BRANȘAMENT GAZ PROPUȘ
- CĂMIN APOMETRU ȘI CONDUCTĂ DE APĂ EXISTENTĂ
- RACORD CONDUCTĂ DE ADUCȚIUNE APĂ PROPUȘĂ
- CĂMIN DE RACORD ȘI CONDUCTĂ CANAL MENAJER EXISTENT
- RACORD CANAL MENAJER PROPUȘ

S.C. "PROIECT" S.R.L.			Beneficiari:		Pr.nr.
TG. MUREȘ J26-621-1991			Tekse Barna și soția Tekse Csilla		369.1/2020
Director	cons. jr. Simó I.	Sc:	STUDIU DE AMPLASAMENT PT. CONSTRUIRE		Faza:
Sef proiect	arh. Keresztes G.	1:500	CASĂ DE LOCUIT UNIFAMILIALĂ ÎN REGIM P+1E		PUD
Proiectanți	arh. Keresztes G.	DATA	Târgu - Mureș, str. Agricultorilor nr. 28		
urbansim	teh. Gyeresi M.	2020	REGLEMENTĂRI EDILITARE		Pl. S4