
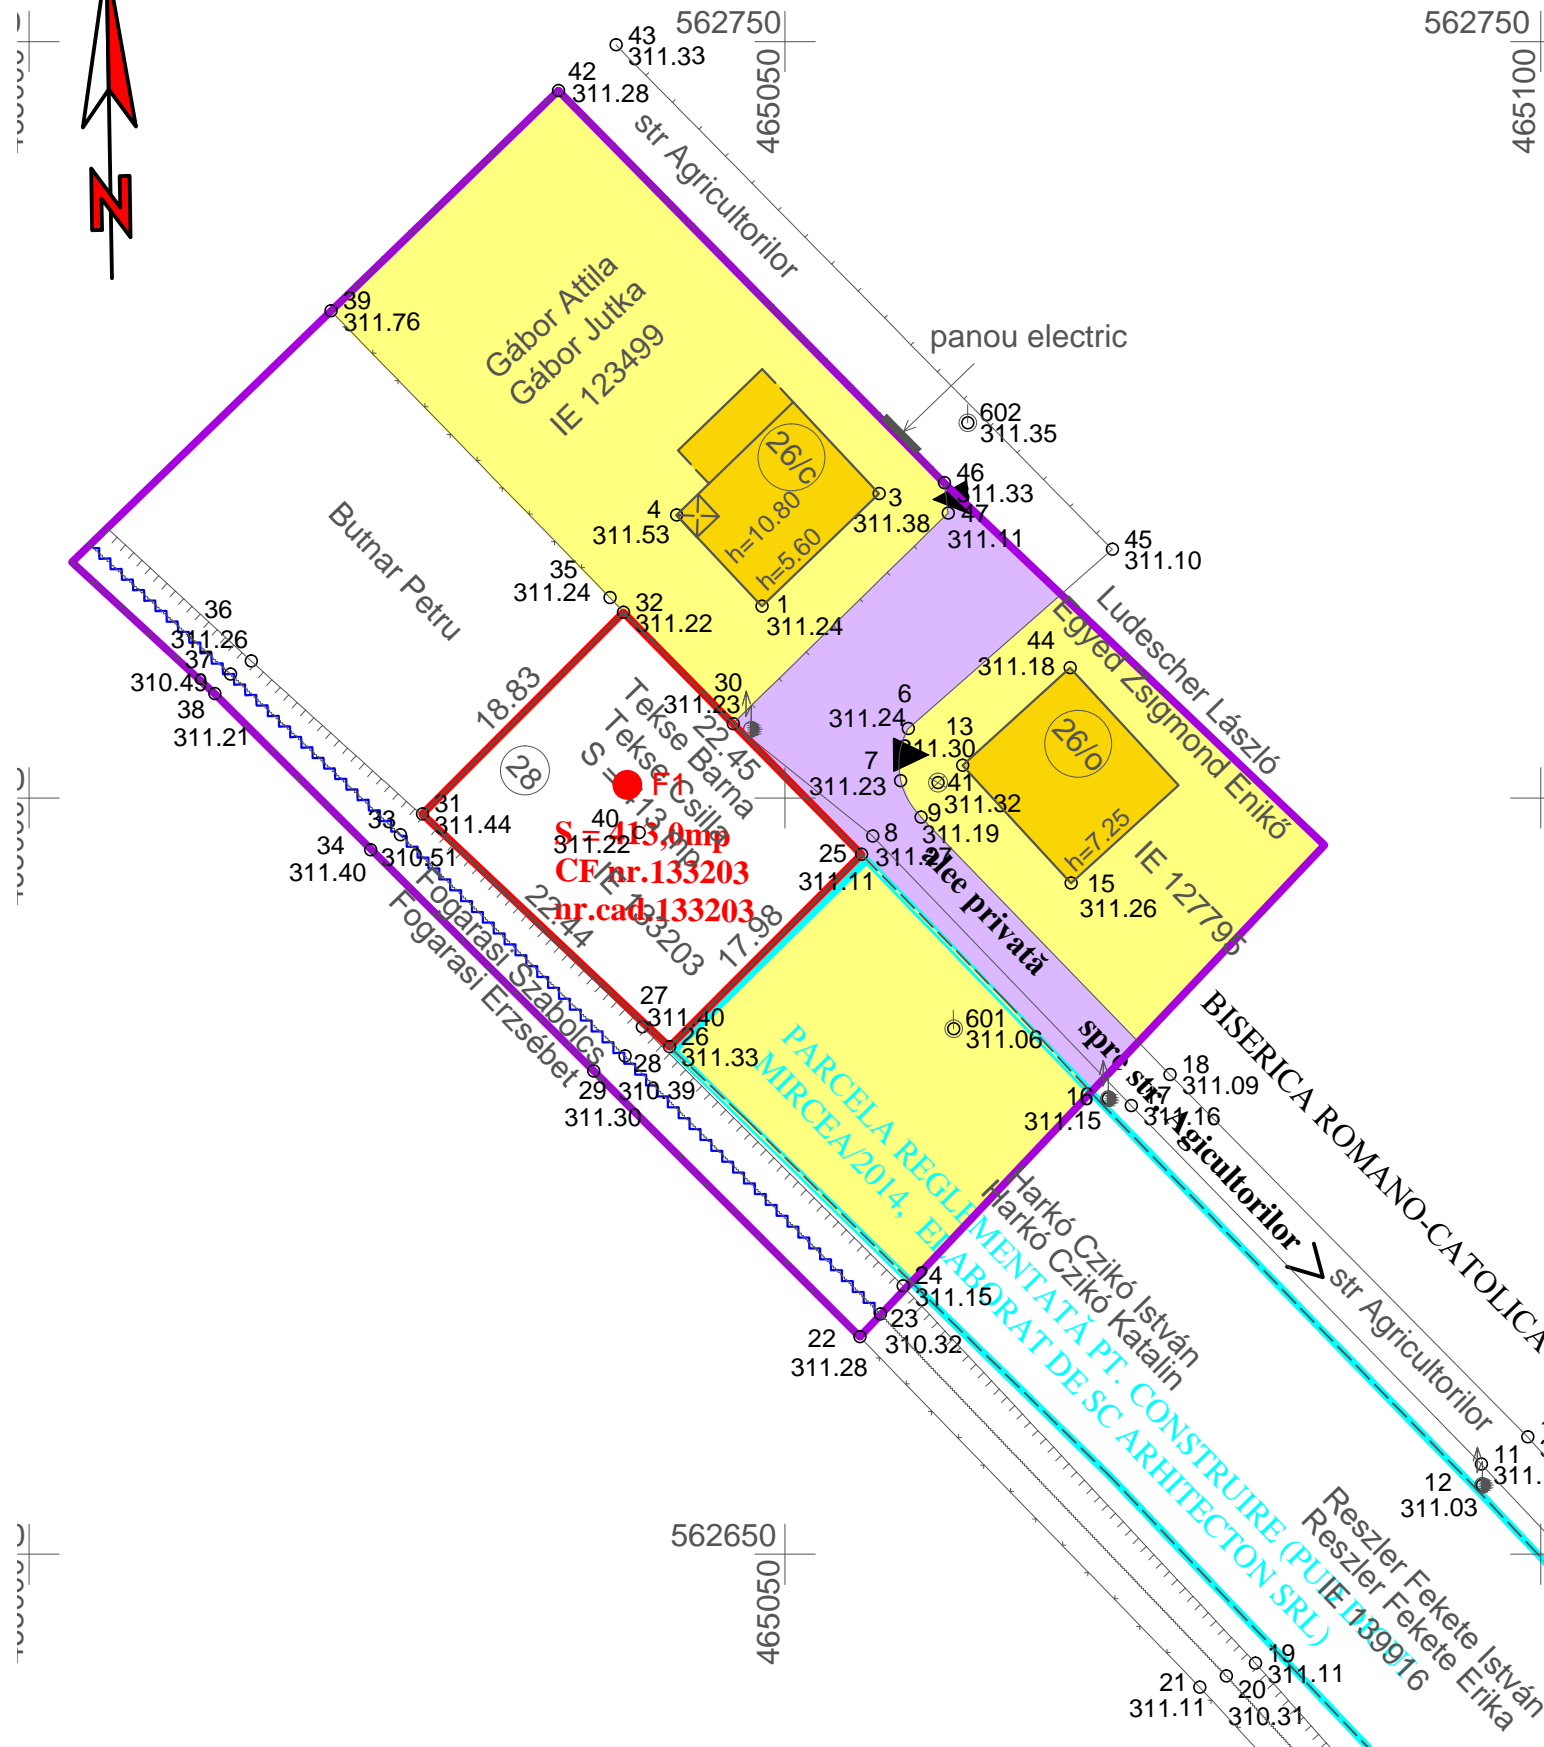


PUD PLAN URBANISTIC DE DETALIU

STUDIU DE AMPLASAMENT PENTRU
 CONSTRUIRE CASĂ DE LOCUIT
 UNIFAMILIALĂ ÎN REGIM P+1E
 Tg-Mures str. Agricultorilor nr.28
1) situația existentă

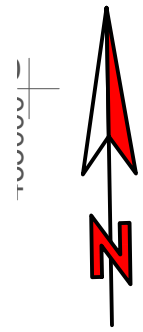

LEGENDA

- LIMITA ZONEI STUDIATE
- LIMITA PROPRIETĂȚII REGLEMENTATE PENTRU CONSTRUIRE (413,0mp)
- TEREN ARABIL INTRAVILAN
- ZONA DE LOCUINȚE EXISTENTA
- ALEE PRIVATĂ EXISTENTĂ CONFORM DOC. URBANISTICE APROBATE
- ▶ ACCESE EXISTENTE
- ȘANȚ DE PĂMÂNT EXISTENT PENTRU CANALIZAREA APELOR PLUVIALE
- ⦿ STĂLPURI LEA 0,4kV EXISTENTE
- F1 FORAJ EXECUTAT

S.C. "PROIECT" S.R.L.			Beneficiari: Tekse Barna și soția Tekse Csilla		Pr.nr. 369.1/2020
TG. MUREȘ J26-621-1991			STUDIU DE AMPLASAMENT PT. CONSTRUIRE CASĂ DE LOCUIT UNIFAMILIALĂ ÎN REGIM P+1 E Târgu - Mureș, str. Agricultorilor nr. 28		Faza: PUD
Director	cons. jr. Simó I.	Sc:	2020		PL. S1
Sef proiect	arh. Keresztes G.	1:500			
Proiectanti	arh. Keresztes G.	DATA			
urbansim	teh. Gyeresi M.	2020	SITUAȚIA EXISTENTĂ		