



PUZ- CONSTRUIRE CLĂDIRI DE LOCUINȚE COLECTIVE ȘI DOTĂRI,  
SERVICII COMERCIALE ȘI HOTELIERE, STAȚIE DE DISTRIBUȚIE  
CARBURANȚI, AMENAJARE ACCES AUTO ȘI PARCĂRI

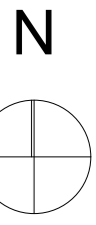

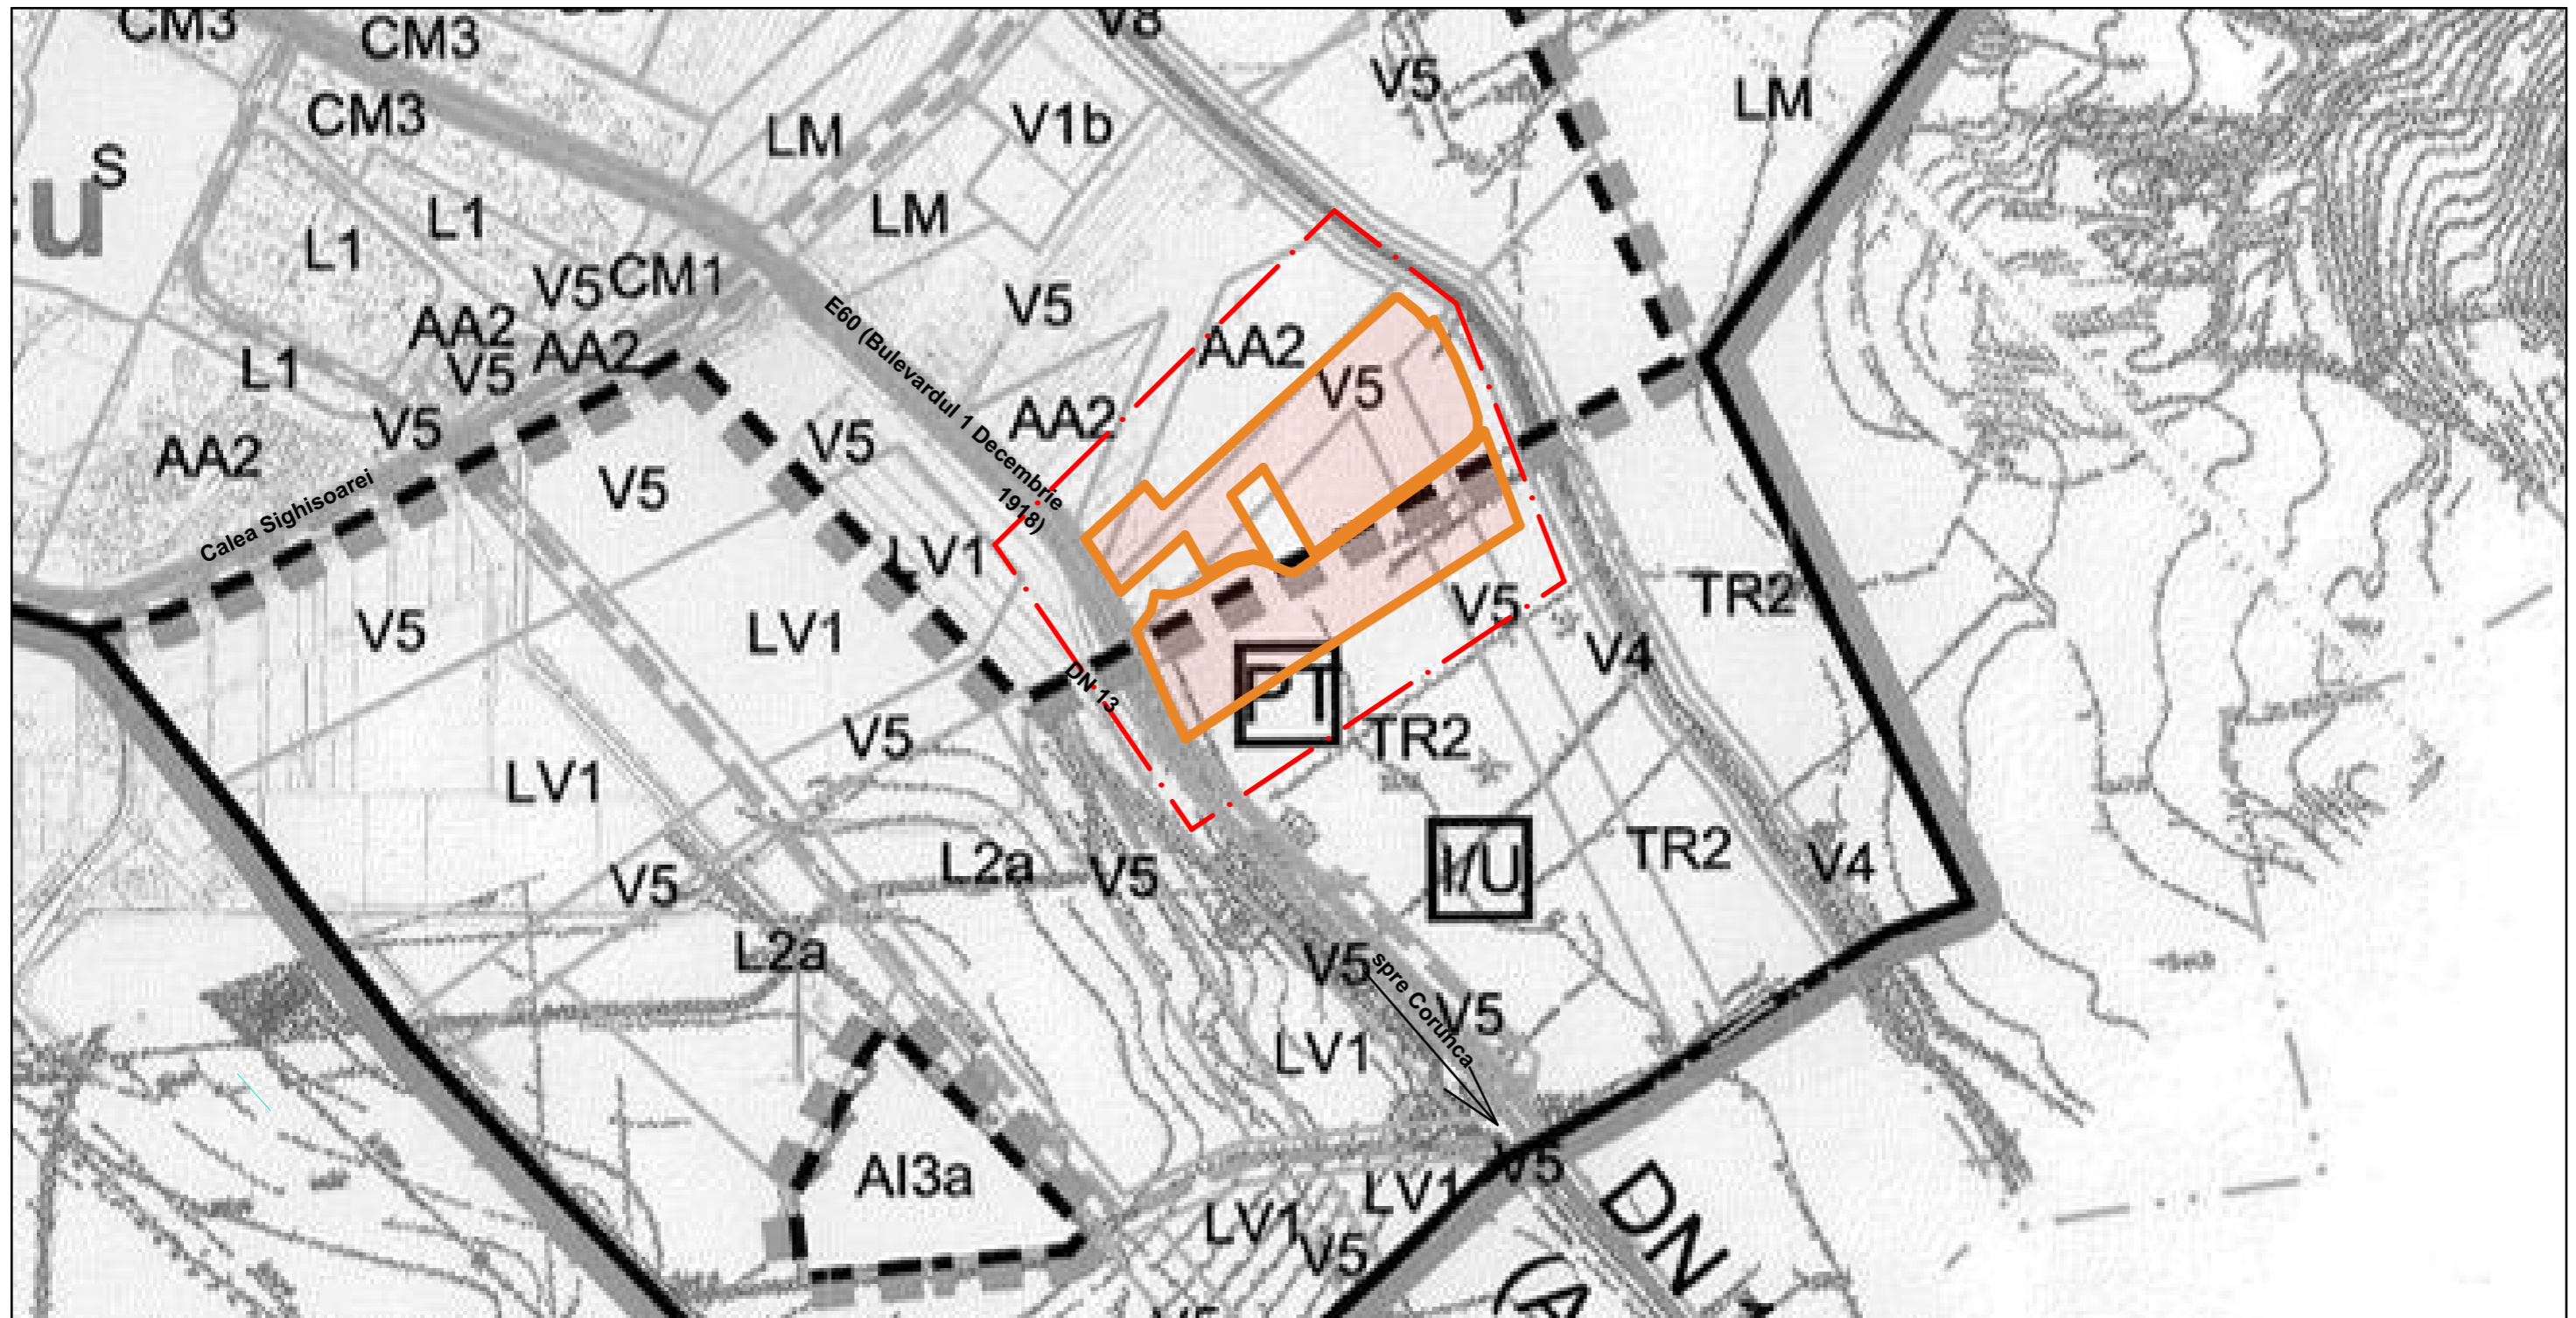


STR. 1 DECEMBRIE NR. 1918 NR. 291, MUN. TÎRGU MURES, JUD. MURES




**LEGENDA:**

**LIMITE:**

-  LIMITĂ DE PROPRIETATE BENEFICIAR
-  AMPLASAMENT
-  LIMITA ZONA STUDIATA

Prezenta planșă este proprietatea intelectuală a S.C. ARHITECTON S.R.L. Reproducerea totală sau parțială fără acordul proiectantului este interzisă și se sancționează conform legii.

Proiectant general		 S.C. ARHITECTON S.R.L. str. Revoluției nr. 22, Tg-Mureș-RO tel/fax: 0265-217822 J26-1100-2002 - R15097611 arhitectonpro@yahoo.com		Beneficiar:		Proiect nr.
				<b>KATAN CONSULTING S.R.L.</b> mun. Tîrgu Mureș , jud. Mureș		620/2019
Specificație	Nume	Semnătura	Scara:	Denumire proiect:		
Coordonator urbanism	arh. Kovacs Angela		1: 5 000	PUZ- CONSTRUIRE CLĂDIRI DE LOCUINȚE COLECTIVE ȘI DOTĂRI, SERVICII COMERCIALE ȘI HOTELIERE, STAȚIE DE DISTRIBUȚIE CARBURANȚI, AMENAJARE ACCES AUTO ȘI PARCĂRI STR. 1 DECEMBRIE NR. 1918 NR. 291, MUN. TÎRGU MURES, JUD. MURES		
Întocmit	arh. Kovacs Angela		Data:	Denumire planșă:		
Desenat	arh. Alexandra Iuga		08.2020	<b>PLAN DE INCADRARE IN PUG TG MURES</b>		
				Faza de pr.: P.U.Z.		
				Planșa nr. A.00_b		