


PUD PLAN URBANISTIC DE DETALIU

STABILIRE REGLEMENTĂRI PT. CONSTRUIRE MAGAZIN DE DESFACERE ȘI PREZENTARE, CONSTRUIRE CASĂ DE LOCUIT, ACCESE AUTO ȘI PIETONALE, AMENAJĂRI EXTERIOARE Tg-Mureș str. Voinicenilor fn.

1) situația existentă

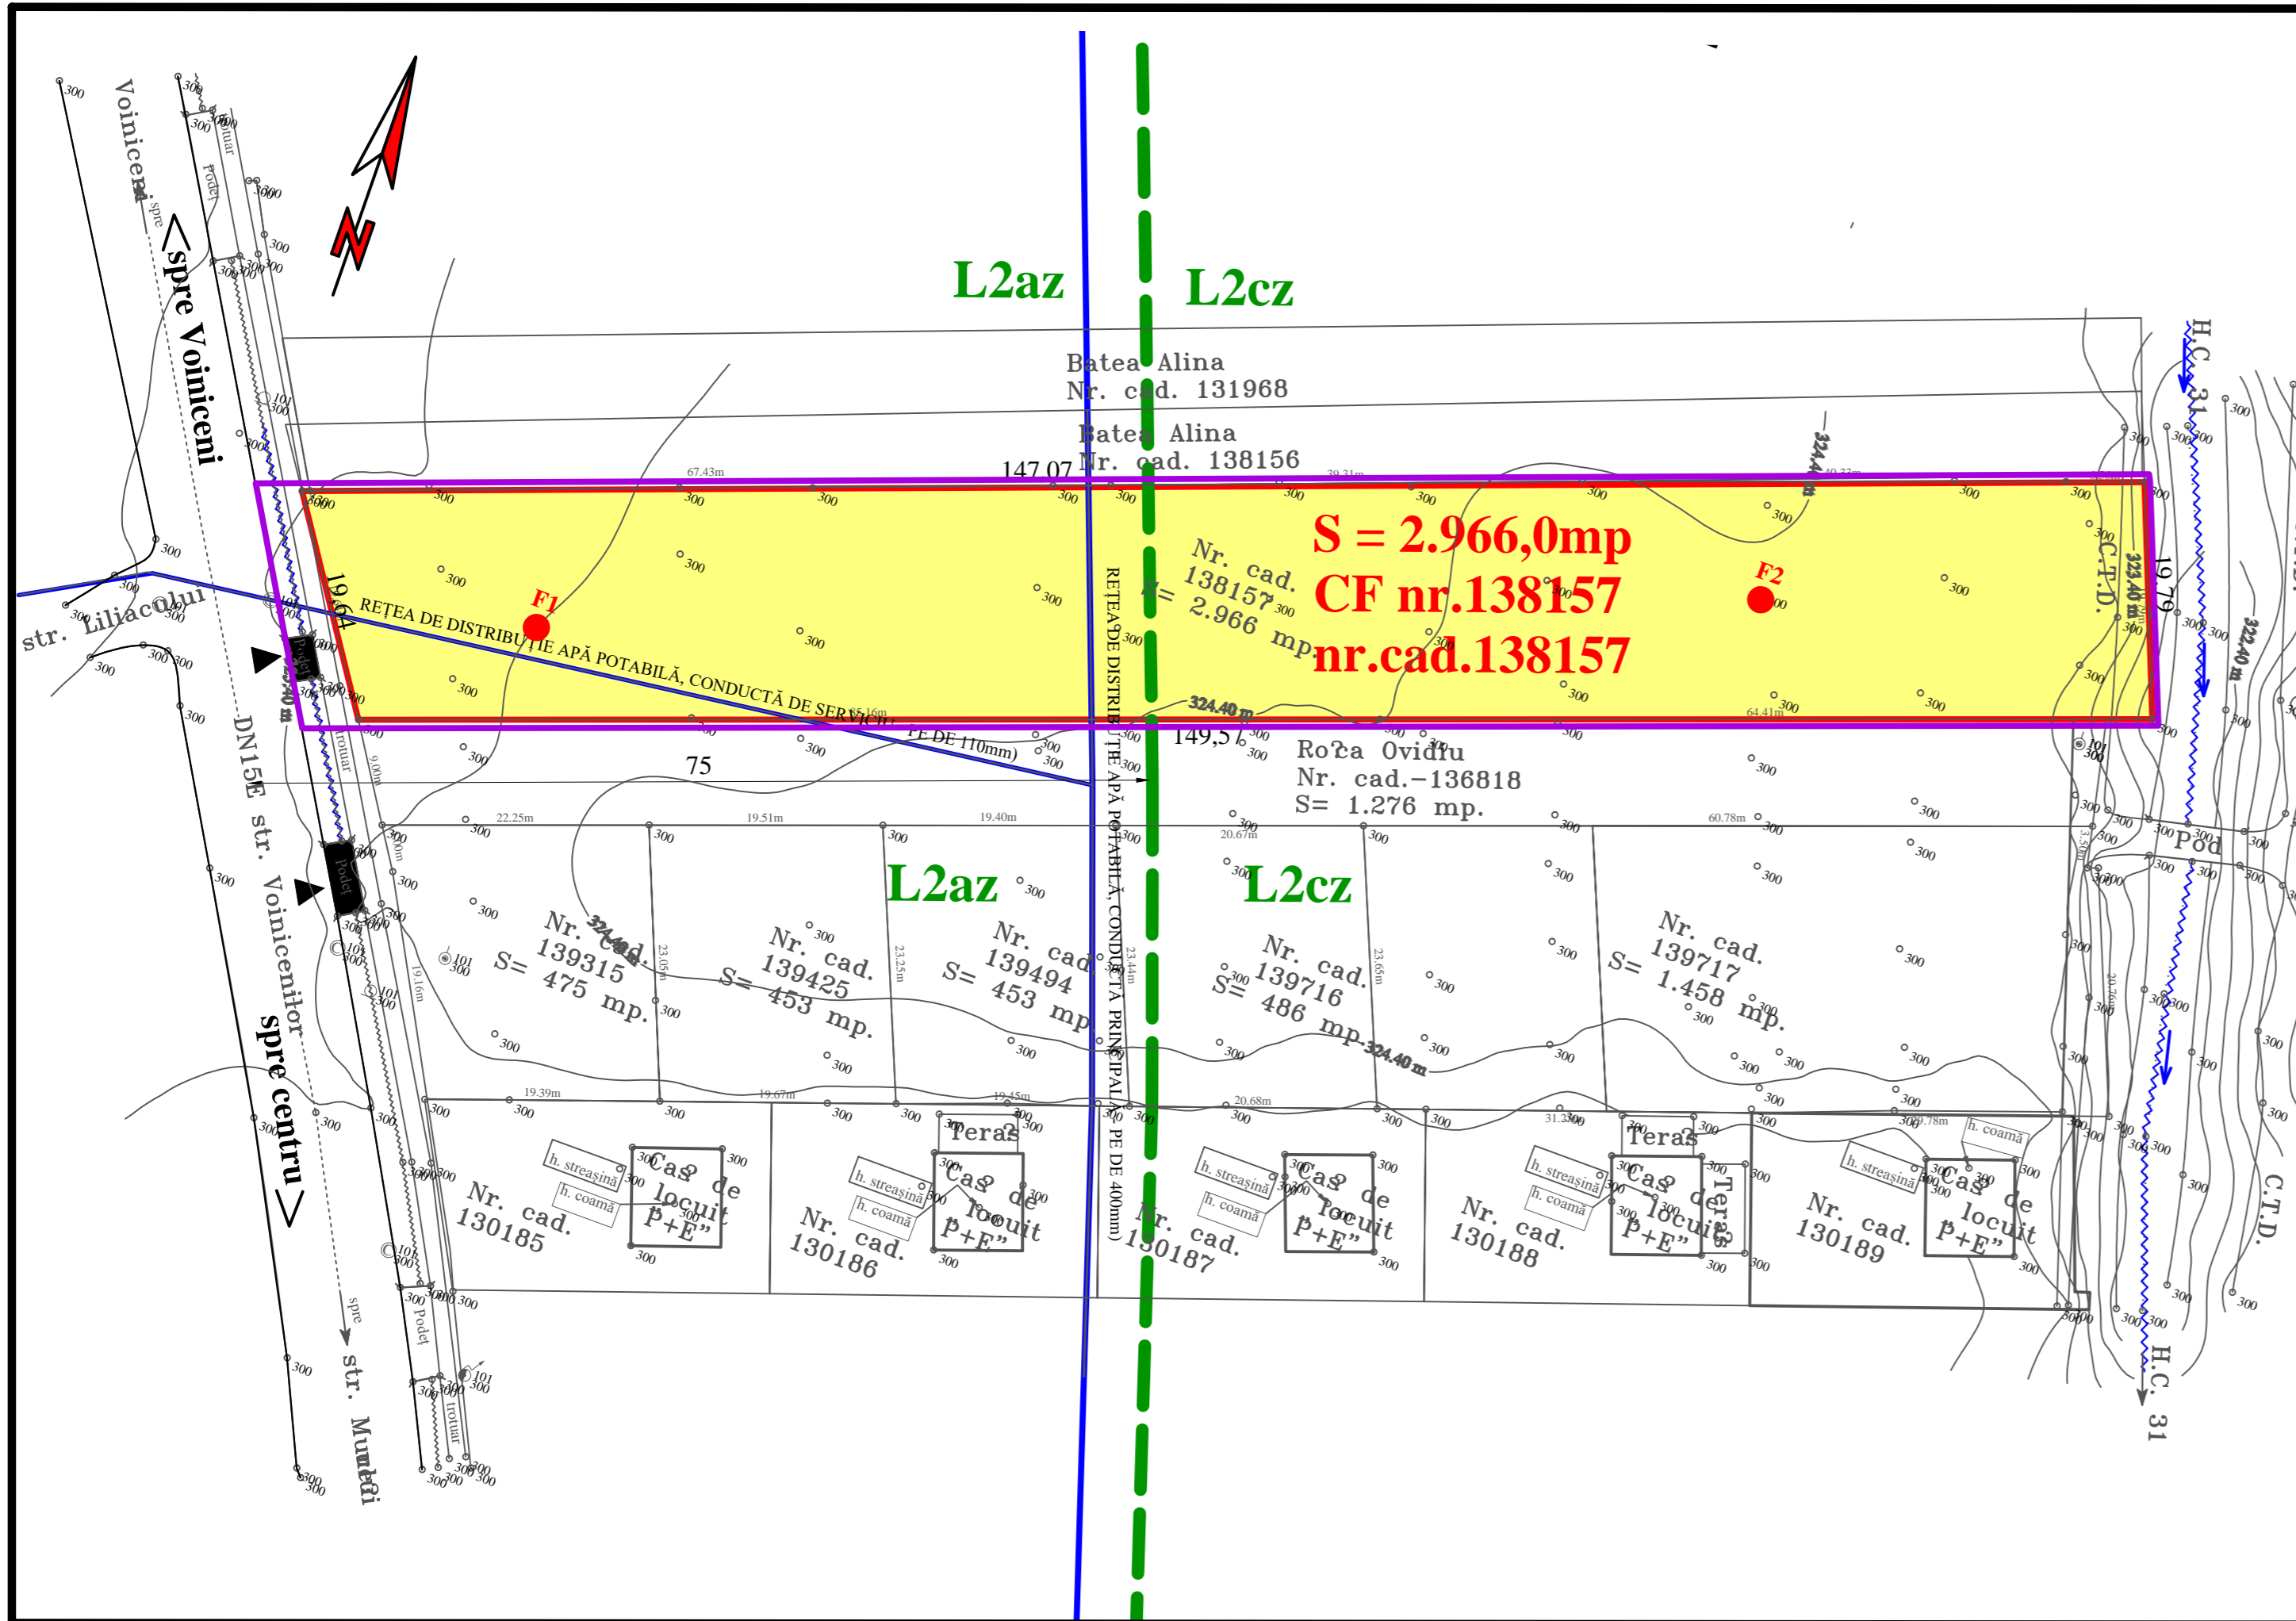

LEGENDA

- LIMITA ZONEI STUDIATE
- LIMITA PROPRIETĂȚII REGLEMENTATE 2.966,0mp)
- LIMITA UTR CONFORM PUZ UNIRII
- REȚEA DE DISTRIBUȚIE APĂ POTABILĂ, CONDUCTĂ PRINCIPALĂ - PE DE 400mm)
- REȚEA DE DISTRIBUȚIE APĂ POTABILĂ, CONDUCTĂ DE SERVICIU - PE DE 110mm)
- TEREN ARABIL INTRAVILAN
- ZONA DE LOCUINȚE EXISTENTA
- ȘANȚ STRADAL EXISTENT
- ZONĂ VERDE NEAMENAJATĂ
- ACCESE EXISTENTE
- PĂRĂU REGURALIZAT CONFORM AVIZ ABA
- PODEȚ DE BETON EXISTENT
- F1 - F2 ● FORAJE EXECUTATE

S.C. "PROIECT" S.R.L.		Beneficiar:		Pr.nr. 530.1/2020
TG. MUREȘ J26-621-1991		SC DUO EXPRESSO SRL TG-MUREȘ, str. Rovinari nr.34		
Director	cons. jr. Simó I.	Sc:	STABILIRE REGLEMENTĂRI PT. CONSTRUIRE MAGAZIN DE DESFACERE ȘI PREZENTARE, CONSTRUIRE CASĂ DE LOCUIT, ACCESE AUTO ȘI PIETONALE, AMENAJĂRI EXTERIOARE Tg-Mureș, str. Voinicenilor fn.	Faza:
Sef proiect	arh. Keresztes G.	1:500	SITUAȚIA EXISTENTĂ	PUD
Proiectanți	arh. Keresztes G.	DATA		PI. S1
urbansim	teh. Gyeresi M.	2021		