
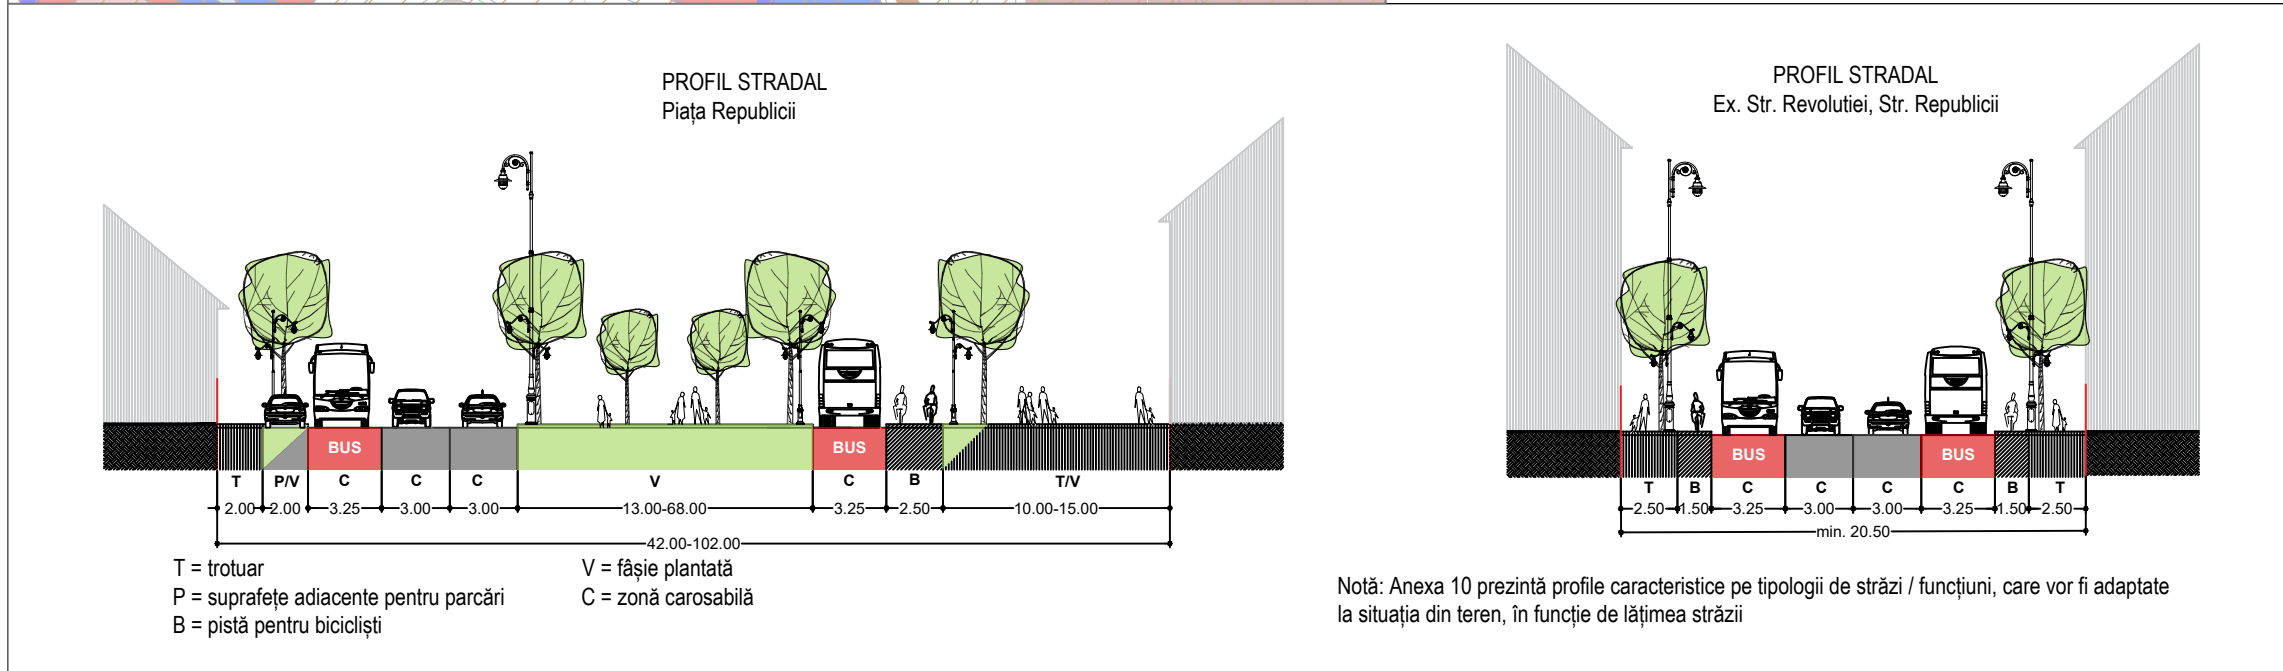


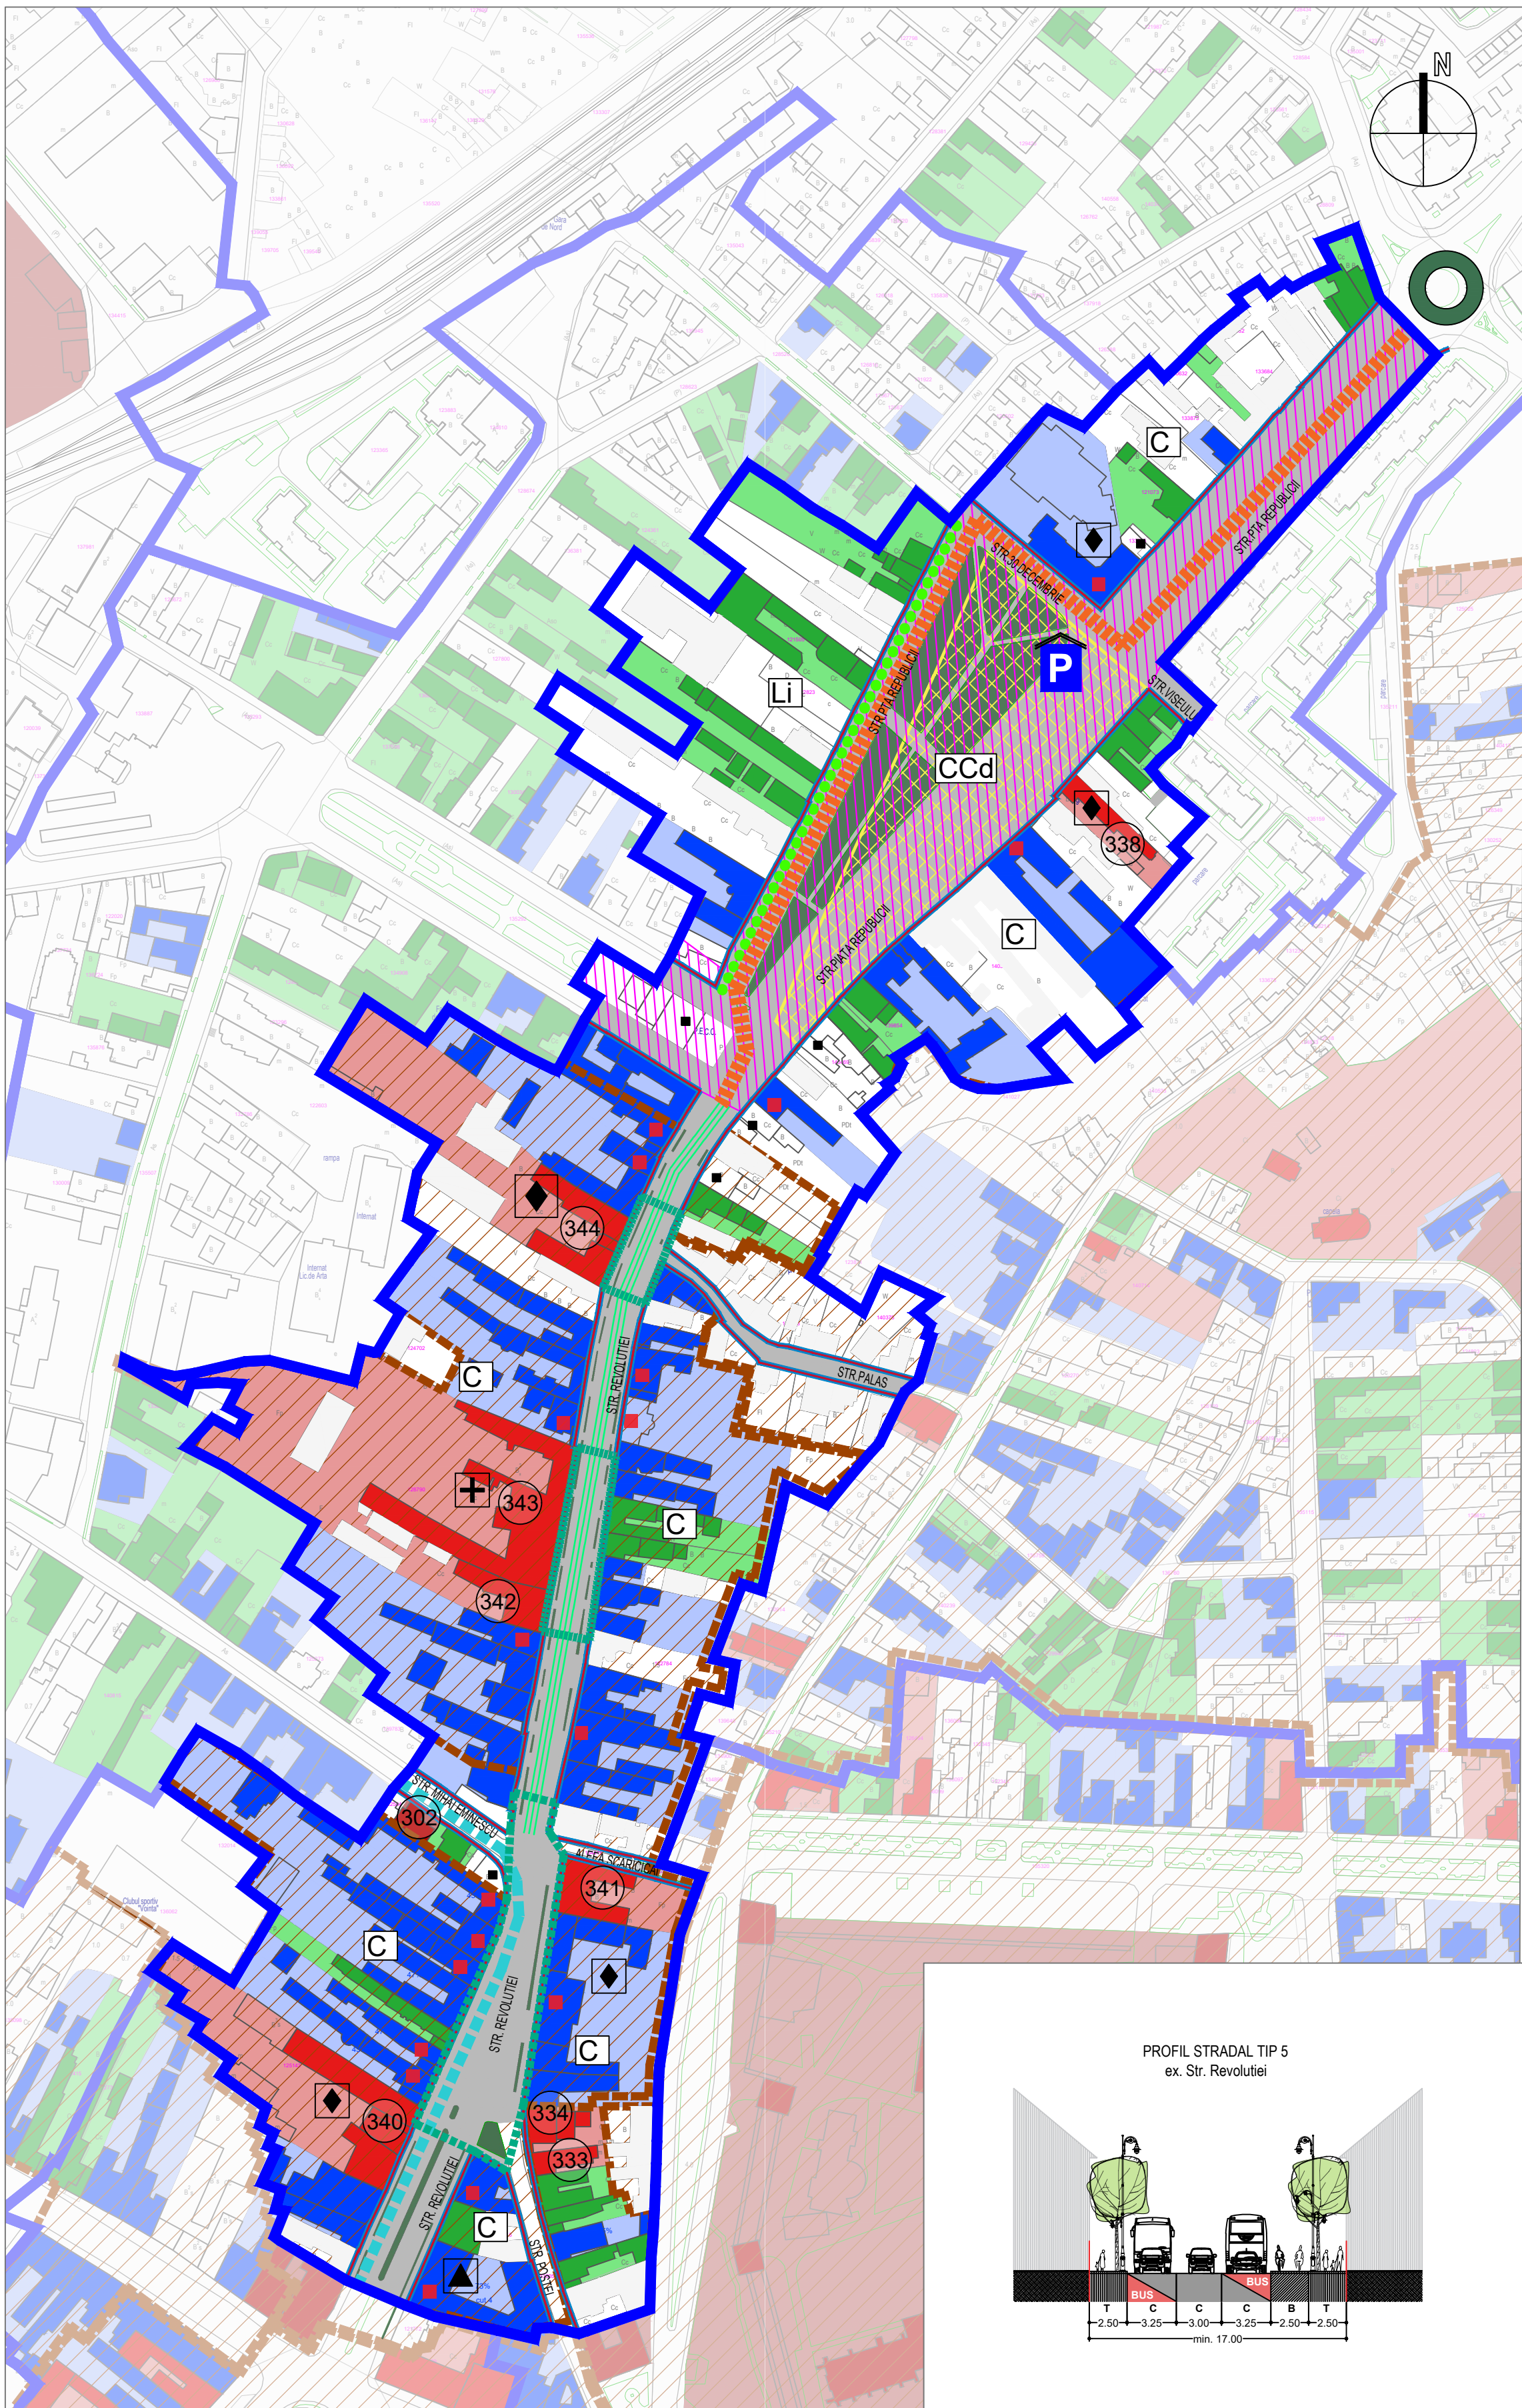

LEGENDA

LIMITE

- LIMITĂ SUBZONĂ CONSTRUITĂ PROTEJATĂ (SZCP)
- LIMITĂ PARCELE
- ALINIAMENT

REGLEMENTĂRI PRIVIND GRADUL DE PROTECȚIE A IMOBILELOR

- MONUMENTE CATEGORIA A (IMOBILE / CONSTRUCȚII)*
- MONUMENTE CATEGORIA B (IMOBILE / CONSTRUCȚII)*
- ANSAMBLU URBAN - MONUMENT GRUPA A*
- NR. CRITIC CONFORM LISTA MONUMENTELOR ISTORICE CONFORM L.M.I. 2015, M.O., PARTEA I, NR. 113 bis/15.II.2016
- IMOBILE / CONSTRUCȚII CU VALOARE ARHITECTURAL-STILISTICĂ
- IMOBILE / CONSTRUCȚII CU VALOARE ARHITECTURAL-STILISTICĂ PROPUSE SPRE CLASARE ÎN REGIM DE URGENȚĂ
- IMOBILE / CONSTRUCȚII CU VALOARE AMBIENTAL-URBANISTICĂ
- IMOBILE / CONSTRUCȚII
- CONSTRUCȚII NOCIVE ÎN PARCURSUL STRADAL

ELEMENTE FUNCȚIONALE

- ÎNĂȚĂMÂNT
- ADMINISTRAȚIE PUBLICĂ
- SĂNĂTATE

REGLEMENTĂRI PRIVIND SPAȚIUL PUBLIC

- STRĂZI PROPUSE PENTRU MODIFICARE PROFIL TRANSVERSAL EXISTENT
- TRASEE AUTO CU CARACTER DIRECTOR
- TRASEE VELO PROPUSE CU CARACTER DIRECTOR
- SENS GIRATORIU CU SPAȚIU VERDE ÎNGLOBAT
- PARCARE SUBTERANĂ
- AMENAJARE FĂȘII PLANTATE DE ALINIAMENT
- ZONE CU INTERDICȚIE DE A FI PLANTATE CU VEGETAȚIE ÎNALTĂ, ÎN VEDEREA PĂSTRĂRII PERSPECTIVELOR ȘI DIRECȚIILOR DE VIZIBILITATE FAVORABILE ÎN RELAȚIE CU FONDUL CONSTRUIT VALOROS
- SPAȚII VERZI AMENAJATE TIP SCUAR ÎNSCRISE ÎN REGISTRUL SPAȚIILOR VERZI
- STRAZI CU POLUARE FONICA RIDICATĂ PENTRU CARE SE VOR IMPLEMENTA PROIECTE DE REDUCERE / ABSORBȚIE A ZGOMOTULUI PROPAGAT
- ZONĂ CU OPERAȚIUNI URBANE
- ZONE CE TREBUIE SUPUSE OPERAȚIUNILOR URBANISTICE DE INTERVENȚIE PRIVIND REFUNCȚIONALIZĂRI URBANE MAJORE ȘI UNITARE
- ZONĂ CE SE VA AMENAJA CA SCUAR URBAN CU SPAȚII VERZI ȘI SPAȚII PIETONALE

LISTA MONUMENTELOR ISTORICE CONFORM L.M.I. 2015, M.O., PARTEA I, NR. 113 bis/15.II.2016

NR. CRT. CONF. LMI 2015	COD LMI	DENUMIRE	STRADA	NR.	DATE	ERORI MATERIALE
302	MS-II-m-A-15502	CASA SCHMIDT	EMINESCU MIHAI	3	ÎNC. SEC. XX	
333	MS-II-m-B-15527	CASĂ	POȘTEI	12	ÎNC. SEC. XIX	
334	MS-II-m-B-15528	CASA REDMEY	POȘTEI	14	ÎNC. SEC. XIX	
338	MS-II-m-B-15531	CASĂ DE LOCUIT ȘI GRĂDINIȚĂ	REPUBLICII	12	SF. SEC. XVIII, 1909	EROARE ADRESA POSTALĂ - PIAȚA REPUBLICII NR. 12 (FOSTA STR. REPUBLICII NR. 12)
340	MS-II-m-B-15533	FOSTUL LICEU CONFESIONAL ROMANO-CATOLIC DE FETE, AZI LICEU DE ARTĂ	REVOLUȚIEI	9	1860	
341	MS-II-m-B-15534	BISERICA UNITARĂ, CU TURNUL	REVOLUȚIEI	10	SF. SEC. XIII, RENOVĂRI 1743, 1798, SF. SEC. XIX - ÎNC. SEC. XX	
342	MS-II-m-B-15535	FOȘTĂ LOCUINȚĂ, AZI SPITAL	REVOLUȚIEI	33	SF. SEC. XVIII, MUL. SEC. XIX	
343	MS-II-m-B-15536	FOȘT SPITAL ORĂȘENESC, AZI CLINICA MEDICALII	REVOLUȚIEI	35	1811, EXTINS 1854, 1881	
344	MS-II-m-B-15537	CASA MAKARIAS - LOCUINȚĂ PENTRU OFICIALITĂȚI, AZI INTERNAT	REVOLUȚIEI	45	1750, TRANSF. 1850	

LISTA ANSAMBLURI MONUMENTELOR ISTORICE CONFORM L.M.I. 2015, M.O., PARTEA I, NR. 113 bis/15.II.2016

NR. CRT. CONF. LMI 2015	COD LMI	DENUMIRE	DATE	ERORI MATERIALE
247	MS-II-a-A-15454	ANSAMBLUL URBAN ZONA CETĂȚII	SEC. XVII-XIX	SE SUPRAPUNE PIAȚA PIETRII CU LMI MS-II-a-A-15453 STR. AVRAM IANCU NR. 1A-1-3, BD. 1 IANU, AZI BD. CETĂȚII
249	MS-II-a-A-15456	ANSAMBLUL URBAN "CARTIERUL ROMÂNESC"	SEC. XVIII-XIX	STR. DOICESTI, AZI STR. MITROPOLIT ANDREI ȘAGUNA, STR. TORIȚA, AZI STR. MARTIN LUTHER, STR. ADUGA AZI NR. 2-2A
250	MS-II-a-A-15457	ANSAMBLUL URBAN "STR. REVOLUȚIEI"-STRADA COMERCIALĂ	SEC. XVIII-XIX	INCLUDE STR. POȘTEI NR. 3-3A, 2-14; INCLUDE PASAJ SCĂRĂCICA NR. 1

LISTA SITURILOR ARHEOLOGICE CONFORM L.M.I. 2015, RESPECTIV REPERTORIULUI ARHEOLOGIC NAȚIONAL RAN

NR. CRT. CONF. LMI 2015	DENUMIRE	LOCALIZARE	REFER.	COD RAN	COD LMI	TIP	DATE
2	Cetate - Sit arheologic medieval	Piața Bernardy György, nr. 2-5, Cetate (Cetate medievală, Dealul Cetății)	Situl se află pe dealul cetății, pe partea stângă a râului Mureș.	114328.03	MS-II-a-A-15454	Apărare	Neolitic timpuriu
						Cetate	Epoca medievală (sec. IX - XIX d.nr.)
						Apărare	Epoca medievală (sec. IX - XIX d.nr.)
						Apărare	Epoca bronzului
						Apărare	Epoca bronzului târziu
						Apărare	Hallstatt
						Apărare	Epoca romană
						Locuire	Epoca modernă timpurie (sec. XVII)
						Locuire	Epoca modernă (sec. XVIII-XIX)

* A SE CONSULTA ÎMPREUNĂ CU ANEXA E - PLAN REGLEMENTĂRI URBANISTICE COORDONARE SITURI ARHEOLOGICE

ZONE / SUBZONE FUNCȚIONALE

- LIMITA SUBZONA FUNCȚIONALĂ
- LI - SUBZONA LOCUINȚE INDIVIDUALE ȘI FUNCȚIUNI COMPLEMENTAR*
- C - ZONĂ CU CARACTER CENTRAL
- CCd - CĂI DE COMUNICATIE RUTIERĂ ȘI CIRCULAȚII PIETONALE ȘI CAROSABILE RESTRICȚIONATE DE TIP SHARED-SPACE, AMENAJĂRI AFERENTE

NOTA

Pentru întocmirea prezentei planșe au fost folosite informațiile puse la dispoziție de Primăria Municipiului Târgu Mureș sau de către alte instituții sau servicii comerciale prin intermediul Primăriei Municipiului Târgu Mureș. Proiectantul își asumă dreptul de a se baza pe aceste date și a le utiliza exacte și complete, fără a avea obligația de a verifica în mod independent activitatea și complexitatea. Proiectantul nu își asumă responsabilitatea pentru exactitatea și corectitudinea informațiilor preluate din documentele avute la dispoziție.

BENEFICIAR
MUNICIPIUL TÂRGU MUREȘ
Târgu Mureș, Piața Victoriei, nr. 3
CUI 4322823
tel: 0265 268330
email: primaria@tirgumures.ro

PROIECTANT GENERAL
ASOCIEREA SC INNORI DESIGN SRL - SC COSPRO CONSTRUCT SRL - SC KOMORA ENGINEERING SRL

PROIECTANT SPECIALITATE

Urbanism	SC INNORI DESIGN SRL șef proiect arh. urb. ANCA DAMASCHIN proiectant arh. TEODORA ROȘCAN	SC UGMA LANDFORM CONCEPT SRL șef proiect specialitate urb. MARIANA UGLEA proiectant ing. urb. CRISTIAN CĂIȚĂ proiectant soc. urb. SIMONA ZĂRNESCU	SC COSPRO CONSTRUCT SRL proiectant arh. ROXANA DRAGOMIR proiectant arh. RODICA ROȘCAN
----------	--	--	---

PLAN URBANISTIC ZONAL - ZONA CONSTRUITA PROTEJATA TÂRGU MUREȘ

TITLU PLANSA	SUBZONA CONSTRUITĂ PROTEJATĂ SZCP13-II-e BULEVARDUL REVOLUȚIEI - PIAȚA REPUBLICII	PLANȘĂ ANEXĂ REGLEMENTĂRI URBANISTICE LOCALE
--------------	---	--

PROIECT	FAZA PROIECT	DATA PLANSA	SCARA PLANSA	NUMAR PLANSA
01RU / 10.09.2020	ETAPA IV	ianie 2023	1:2.000	ANEXA SZCP 13-II-e