


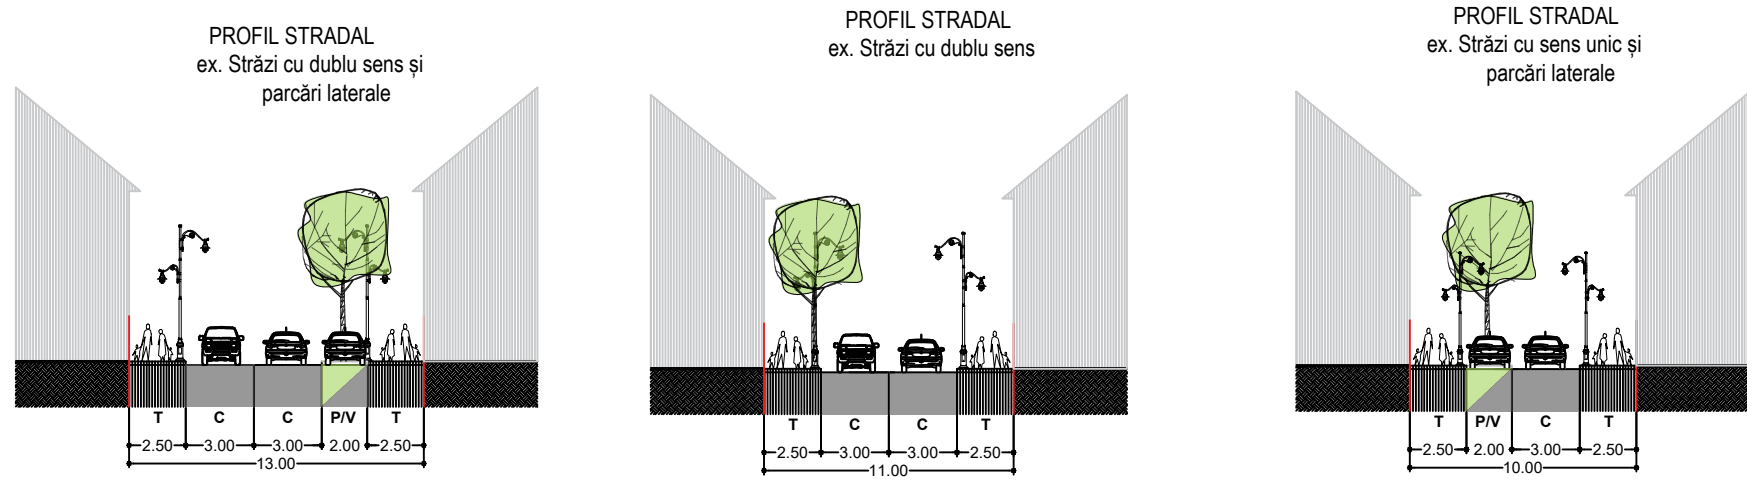


Notă: Anexa 10 prezintă profile caracteristice pe tipologii de străzi / funcțiuni, care vor fi adaptate la situația din teren, în funcție de lățimea străzii

AMENAJARE PLANTAȚIE DE ALINIAMENT

* CONFORM ANEXĂ A ORDINULUI MINISTRULUI CULTURII NR. 2.828/2015

te instituții sau societăți comerciale prin intermediul cărora, fără a avea obligația de a verifica în mod independent aceste date, au primit informații sau documente avute la dispoziție.

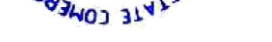BENEFICIAR MUNIICIPIUL TÂRGU MUREȘ Târgu Mureș, Piața Victoriei, nr. 3 CUI 4322823 tel: 0265 268330 e-mail: primaria@tirgumures.ro	 
PROIECTANT GENERAL	ASOCIEREA SC INNORI DESIGN SRL - SC COSPRO CONSTRUCT SRL - SC KOMORA ENGINEERING SRL    QUAD ARCHITECTS

[illegible]

--	--	--	--	--