


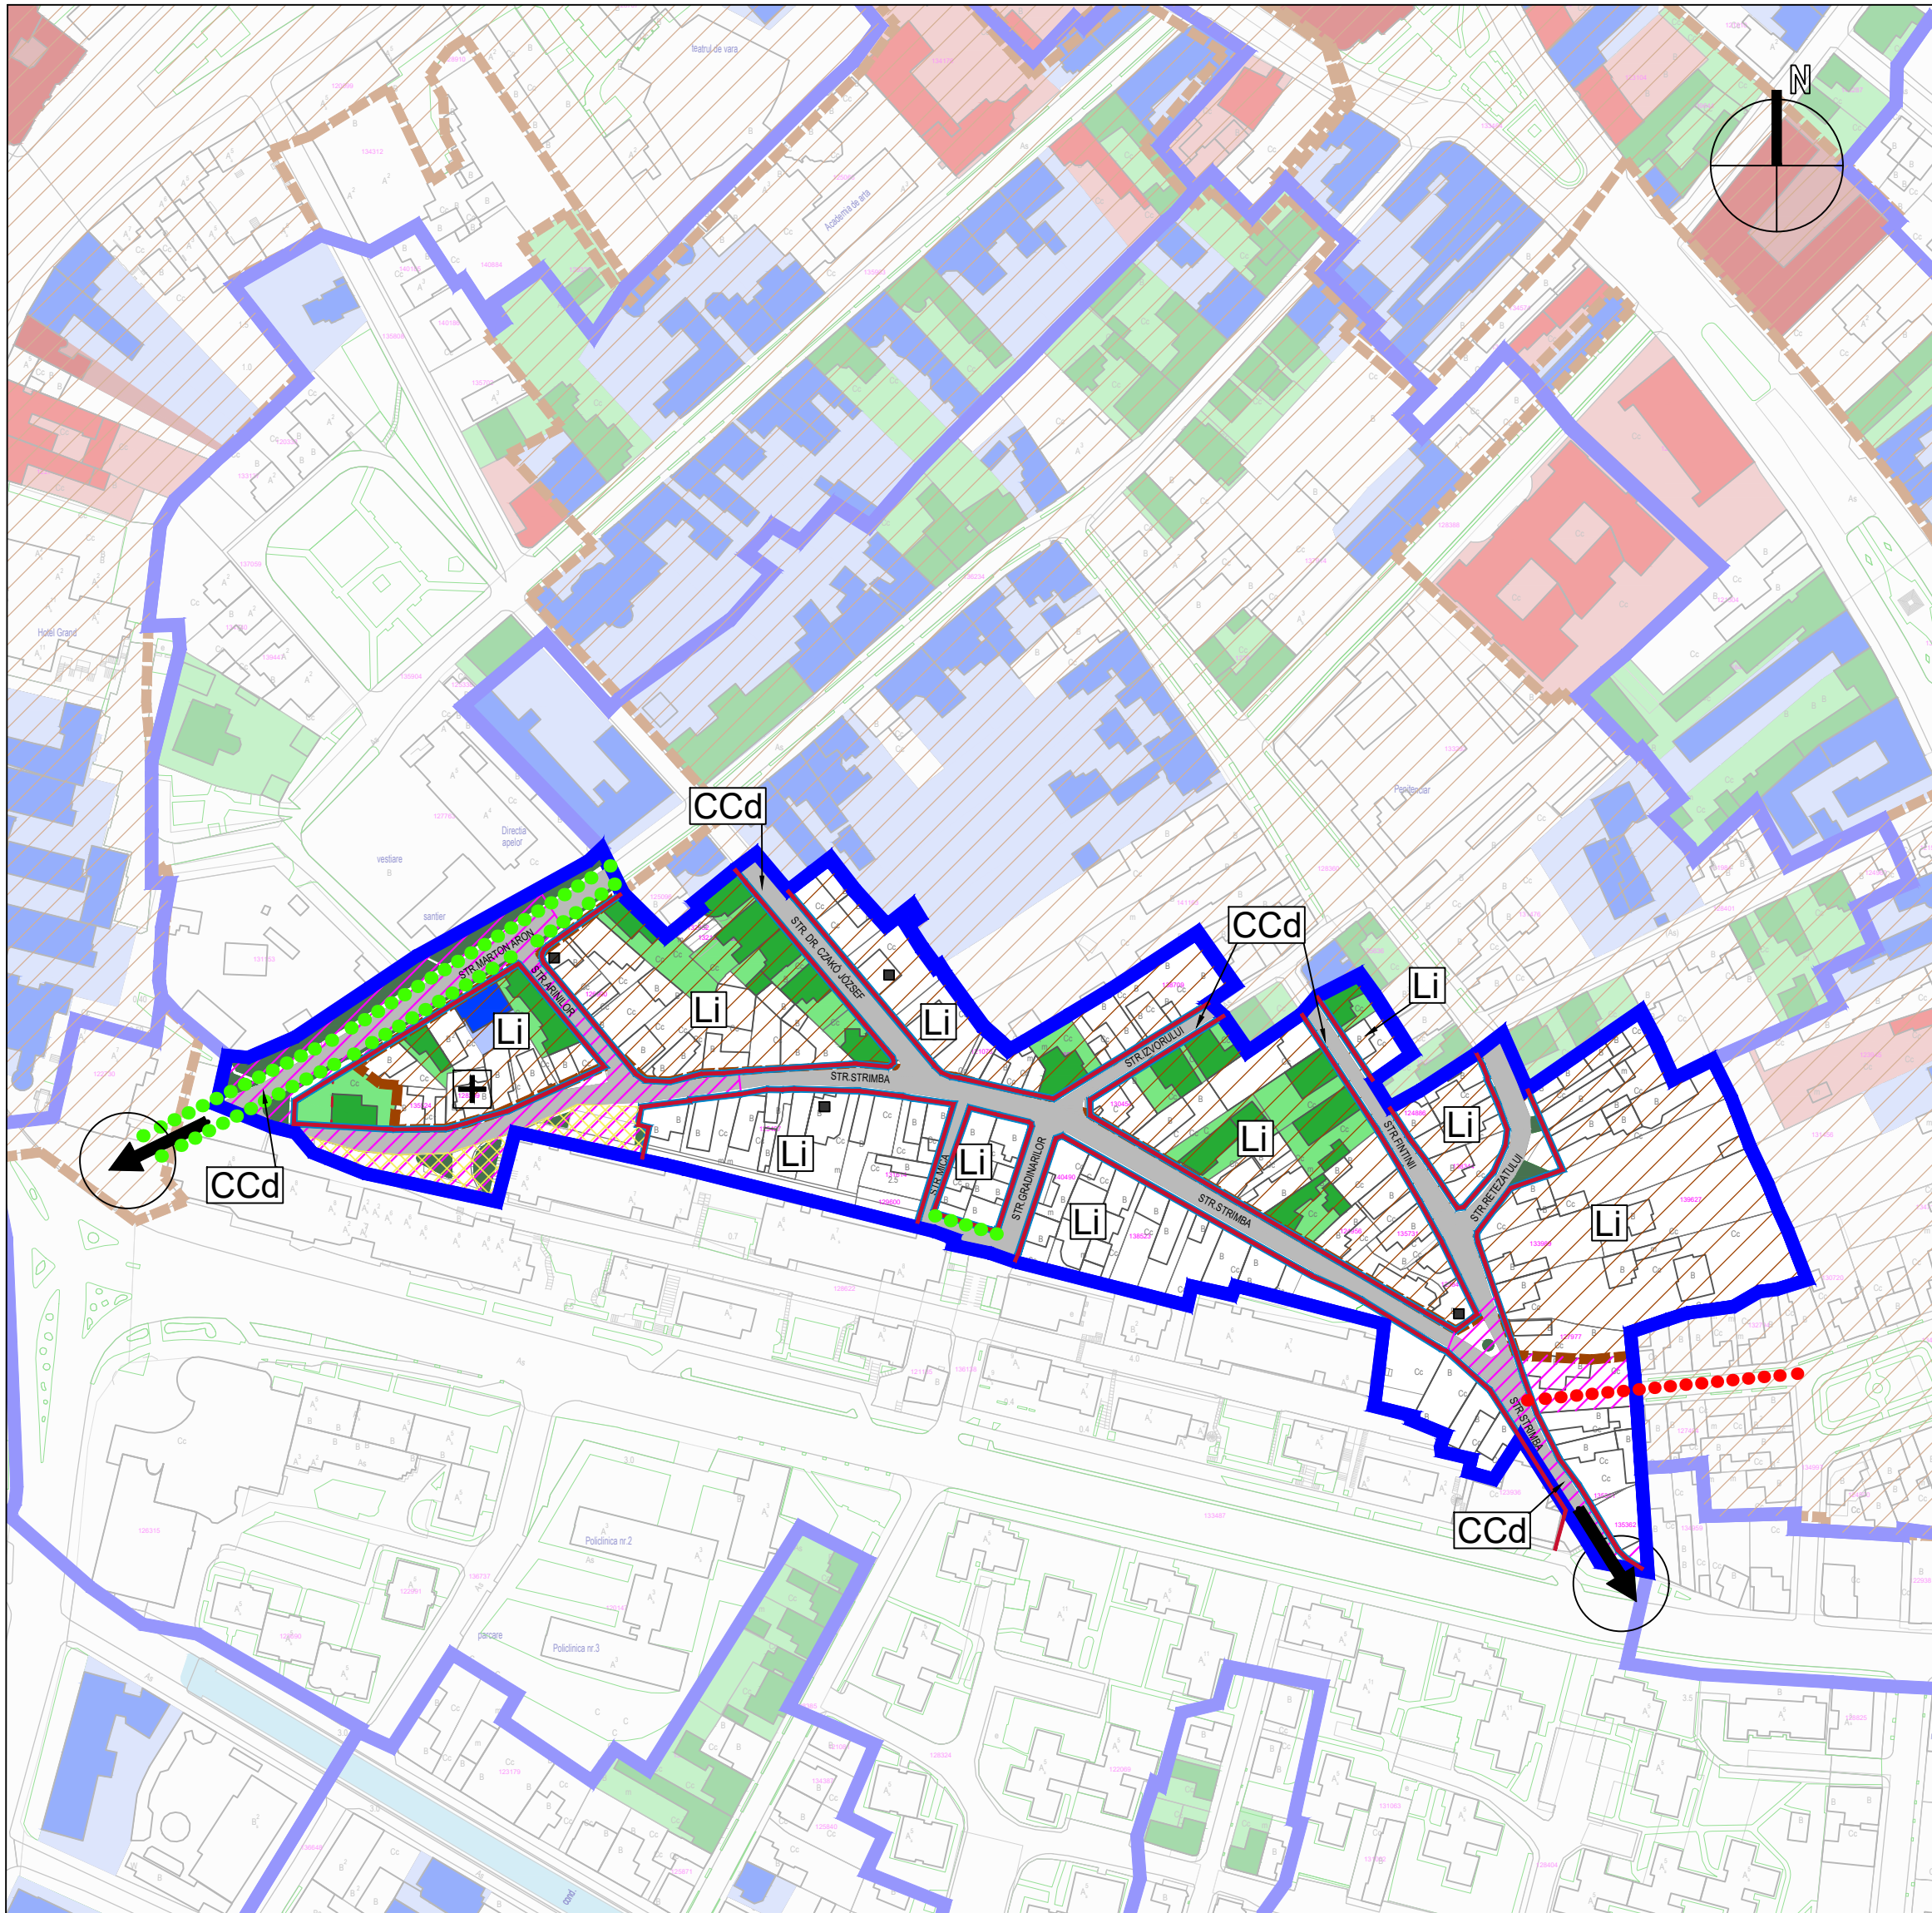

#### LEGENDA

##### LIMITE

- LIMITĂ SUBZONĂ CONSTRUITĂ PROTEJATĂ (SZCP)
- LIMITĂ PARCELE
- ALINIAMENT

##### REGLEMENTĂRI PRIVIND GRADUL DE PROTECȚIE A IMOBILELOR

- ANSAMBLU URBAN - MONUMENT GRUPA A\*
- NR. CRITIC ANSAMBLU URBAN LMI CONFORM M.O. PARTEA I, NR. 113 bis/15.II.2016
- IMOBILE / CONSTRUCȚII CU VALOARE ARHITECTURAL-STILISTICĂ
- IMOBILE / CONSTRUCȚII CU VALOARE AMBIENTAL-URBANISTICĂ
- IMOBILE / CONSTRUCȚII
- CONSTRUCȚII NOCIVE ÎN PARCURSUL STRADAL

| LISTA ANSAMBLURI URBANE CONFORM L.M.I. 2015, M.O., PARTEA I, NR. 113 bis/15.II.2016 |                 |                                                                 |                      |            |              |                                                 |
|-------------------------------------------------------------------------------------|-----------------|-----------------------------------------------------------------|----------------------|------------|--------------|-------------------------------------------------|
| NR. CRT. CONF. LMI 2015                                                             | COD LMI         | DENUMIRE                                                        | STRADA               | NR.        | DATE         | ERORI MATERIALE                                 |
| 246                                                                                 | MS-II-a-A-15453 | ANSAMBLUL URBAN CENTRUL STORIC AL ORĂȘULUI-ZONA MESTESUGĂREASCĂ | ȘTEFAN CEL MARE      | 1-37; 2-28 | sec. XVII-XX | PIAȚA BISERICII MICI, AZI<br>PIAȚA MEMORANDULUI |
|                                                                                     |                 |                                                                 | PIAȚA BISERICII MICI | 1-17.      |              |                                                 |
|                                                                                     |                 |                                                                 | LIZET                | 1-15; 2-6  |              |                                                 |
|                                                                                     |                 |                                                                 | JUSTITIEI            | 2-12.      |              |                                                 |
|                                                                                     |                 |                                                                 | LUPENI               | 1-41; 2-36 |              |                                                 |
|                                                                                     |                 |                                                                 | KÔTELES              | 1-29; 2-16 |              |                                                 |
|                                                                                     |                 |                                                                 | SPORTIVILOR          | 1-3; 2-34  |              |                                                 |
|                                                                                     |                 |                                                                 | STRÂMBĂ              | 1-53.      |              |                                                 |
|                                                                                     |                 |                                                                 | ARINULUI             | 1-21; 2-26 |              |                                                 |
|                                                                                     |                 |                                                                 | RETEZATULUI          | 1-7; 2-34  |              |                                                 |
|                                                                                     |                 |                                                                 | IZVORULUI            | 1-11; 2-14 |              |                                                 |
|                                                                                     |                 |                                                                 | FĂNTÂNII             | 1-11; 2-14 |              |                                                 |

\* A SE CONSULTA ÎMPREUNĂ CU ANEXA D - PLAN REGLEMENTĂRI URBANISTICE COORDONARE ANSAMBLURI MONUMENT  
\* A SE CONSULTA ÎMPREUNĂ CU ANEXA E - PLAN REGLEMENTĂRI URBANISTICE COORDONARE SITURI ARHEOLOGICE

#### REGLEMENTĂRI PRIVIND SPAȚIUL PUBLIC

- STRĂZI PROPUSE PENTRU MODIFICARE PROFIL TRANSVERSAL EXISTENT
- STRĂPUNGERE STRADĂ EXISTENTĂ - INTERSECȚIE NOU PROPUȘĂ
- ALEI PIETONALE ȘI VELO PROPUSE
- SPAȚII VERZI AMENAJATE ÎNSCRISE ÎN REGISTRUL SPAȚIILOR VERZI
- AMENAJARE PLANTAȚIE DE ALINIAMENT

#### ZONĂ CU OPERAȚIUNI URBANE

- ZONE CE TREBUIE SUPUSE OPERAȚIUNILOR URBANE DE INTERVENȚIE PRIVIND REFUNCȚIONALIZĂRI URBANE MAJORE ȘI UNITARE
- ZONĂ CE SE VA AMENAJA CA SCUAR URBAN CU SPAȚII VERZI ȘI SPAȚII PIETONALE

#### ELEMENTE FUNCȚIONALE EXISTENTE


- SĂNĂTATE

#### ZONE/ SUBZONE FUNCȚIONALE

- LIMITA SUBZONA FUNCȚIONALĂ
- SUBZONA LOCUINȚE INDIVIDUALE ȘI FUNCȚIUNI COMPLEMENTARE
- CĂI DE COMUNICAȚIE RUTIERĂ, PIETONALE ȘI DE TIP SHARED-SPACE, AMENAJĂRI AFERENTE

#### NOTA

Pentru întocmirea prezentei planșe au fost folosite informațiile puse la dispoziție de Primăria Municipiului Târgu Mureș sau de către alte instituții sau societăți comerciale prin intermediul Primăriei Municipiului Târgu Mureș. Proiectantul își asumă dreptul de a se baza pe aceste date și informații și a le considera exacte și complete, fără a avea obligația de a verifica în mod independent activitatea și complexitatea. Proiectantul nu își asumă responsabilitatea pentru exactitatea și corectitudinea informațiilor preluate din documentele avute la dispoziție.

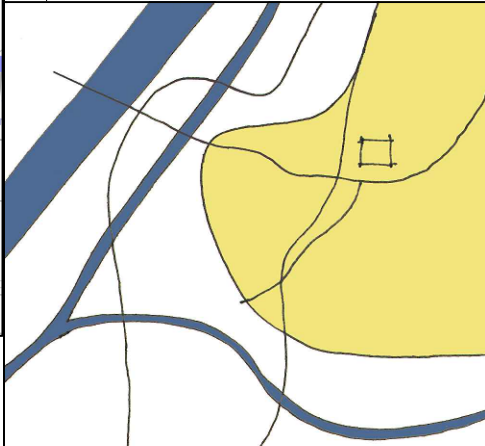


#### BENEFICIAR

MUNICIPIUL TÂRGU MUREȘ  
Târgu Mureș, Piața Victoriei, nr. 3  
CUI 4322823  
tel: 0265 268330  
email: primaria@tirgumures.ro

#### PROIECTANT GENERAL

ASOCIEREA SC INNORI DESIGN SRL - SC COSPRO CONSTRUCT SRL - SC KOMORA ENGINEERING SRL

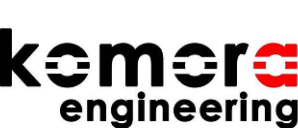


#### PROIECTANT SPECIALITATE

|          |                                      |                                             |                                 |
|----------|--------------------------------------|---------------------------------------------|---------------------------------|
| Urbanism | SC INNORI DESIGN SRL                 | SC UGMA LANDFORM CONCEPT SRL                | SC COSPRO CONSTRUCT SRL         |
|          | șef proiect arh. urb. ANCA DAMASCHIN | șef proiect specialitate urb. MARIANA UGLEA | proiectant arh. ROXANA DRAGOMIR |
|          | proiectant arh. TEODORA ROȘCAN       | proiectant ing. urb. CRISTIAN CĂIȚĂ         | proiectant arh. RODICA ROȘCAN   |
|          |                                      | proiectant soc. urb. SIMONA ZĂRNEȘCU        |                                 |


#### PLAN URBANISTIC ZONAL - ZONA CONSTRUITĂ PROTEJATĂ TÂRGU MUREȘ

TITLU PLANSA **SUBZONA CONSTRUITĂ PROTEJATĂ SZCP22-IV-a STRADA STRÂMBĂ**  
PLANȘĂ ANEXĂ REGLEMENTĂRI URBANISTICE LOCALE

| PROIECT           | FAZA PROIECT | DATA PLANSA | SCARA PLANSA | NUMAR PLANSA       |
|-------------------|--------------|-------------|--------------|--------------------|
| 01RU / 10.09.2020 | ETAPA IV     | iunie 2023  | 1:2.000      | ANEXA SZCP 22_IV-a |

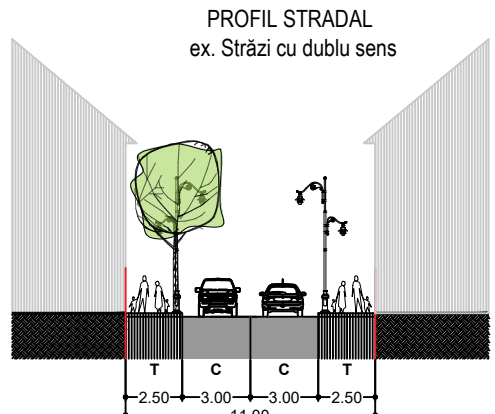

T = trotuar  
P = suprafețe adiacente pentru parcare  
V = fâșie plantată  
C = zonă carosabilă

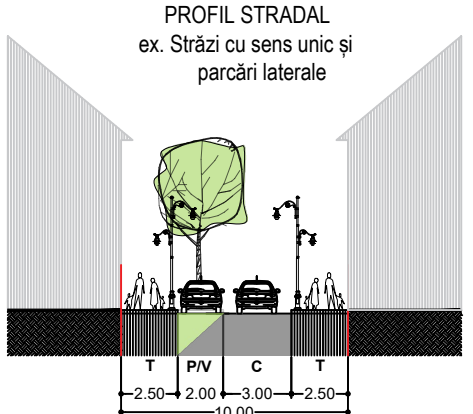

Notă: Anexa 10 prezintă profile caracteristice pe tipologii de străzi / funcțiuni, care vor fi adaptate la situația din teren, în funcție de lățimea străzii