


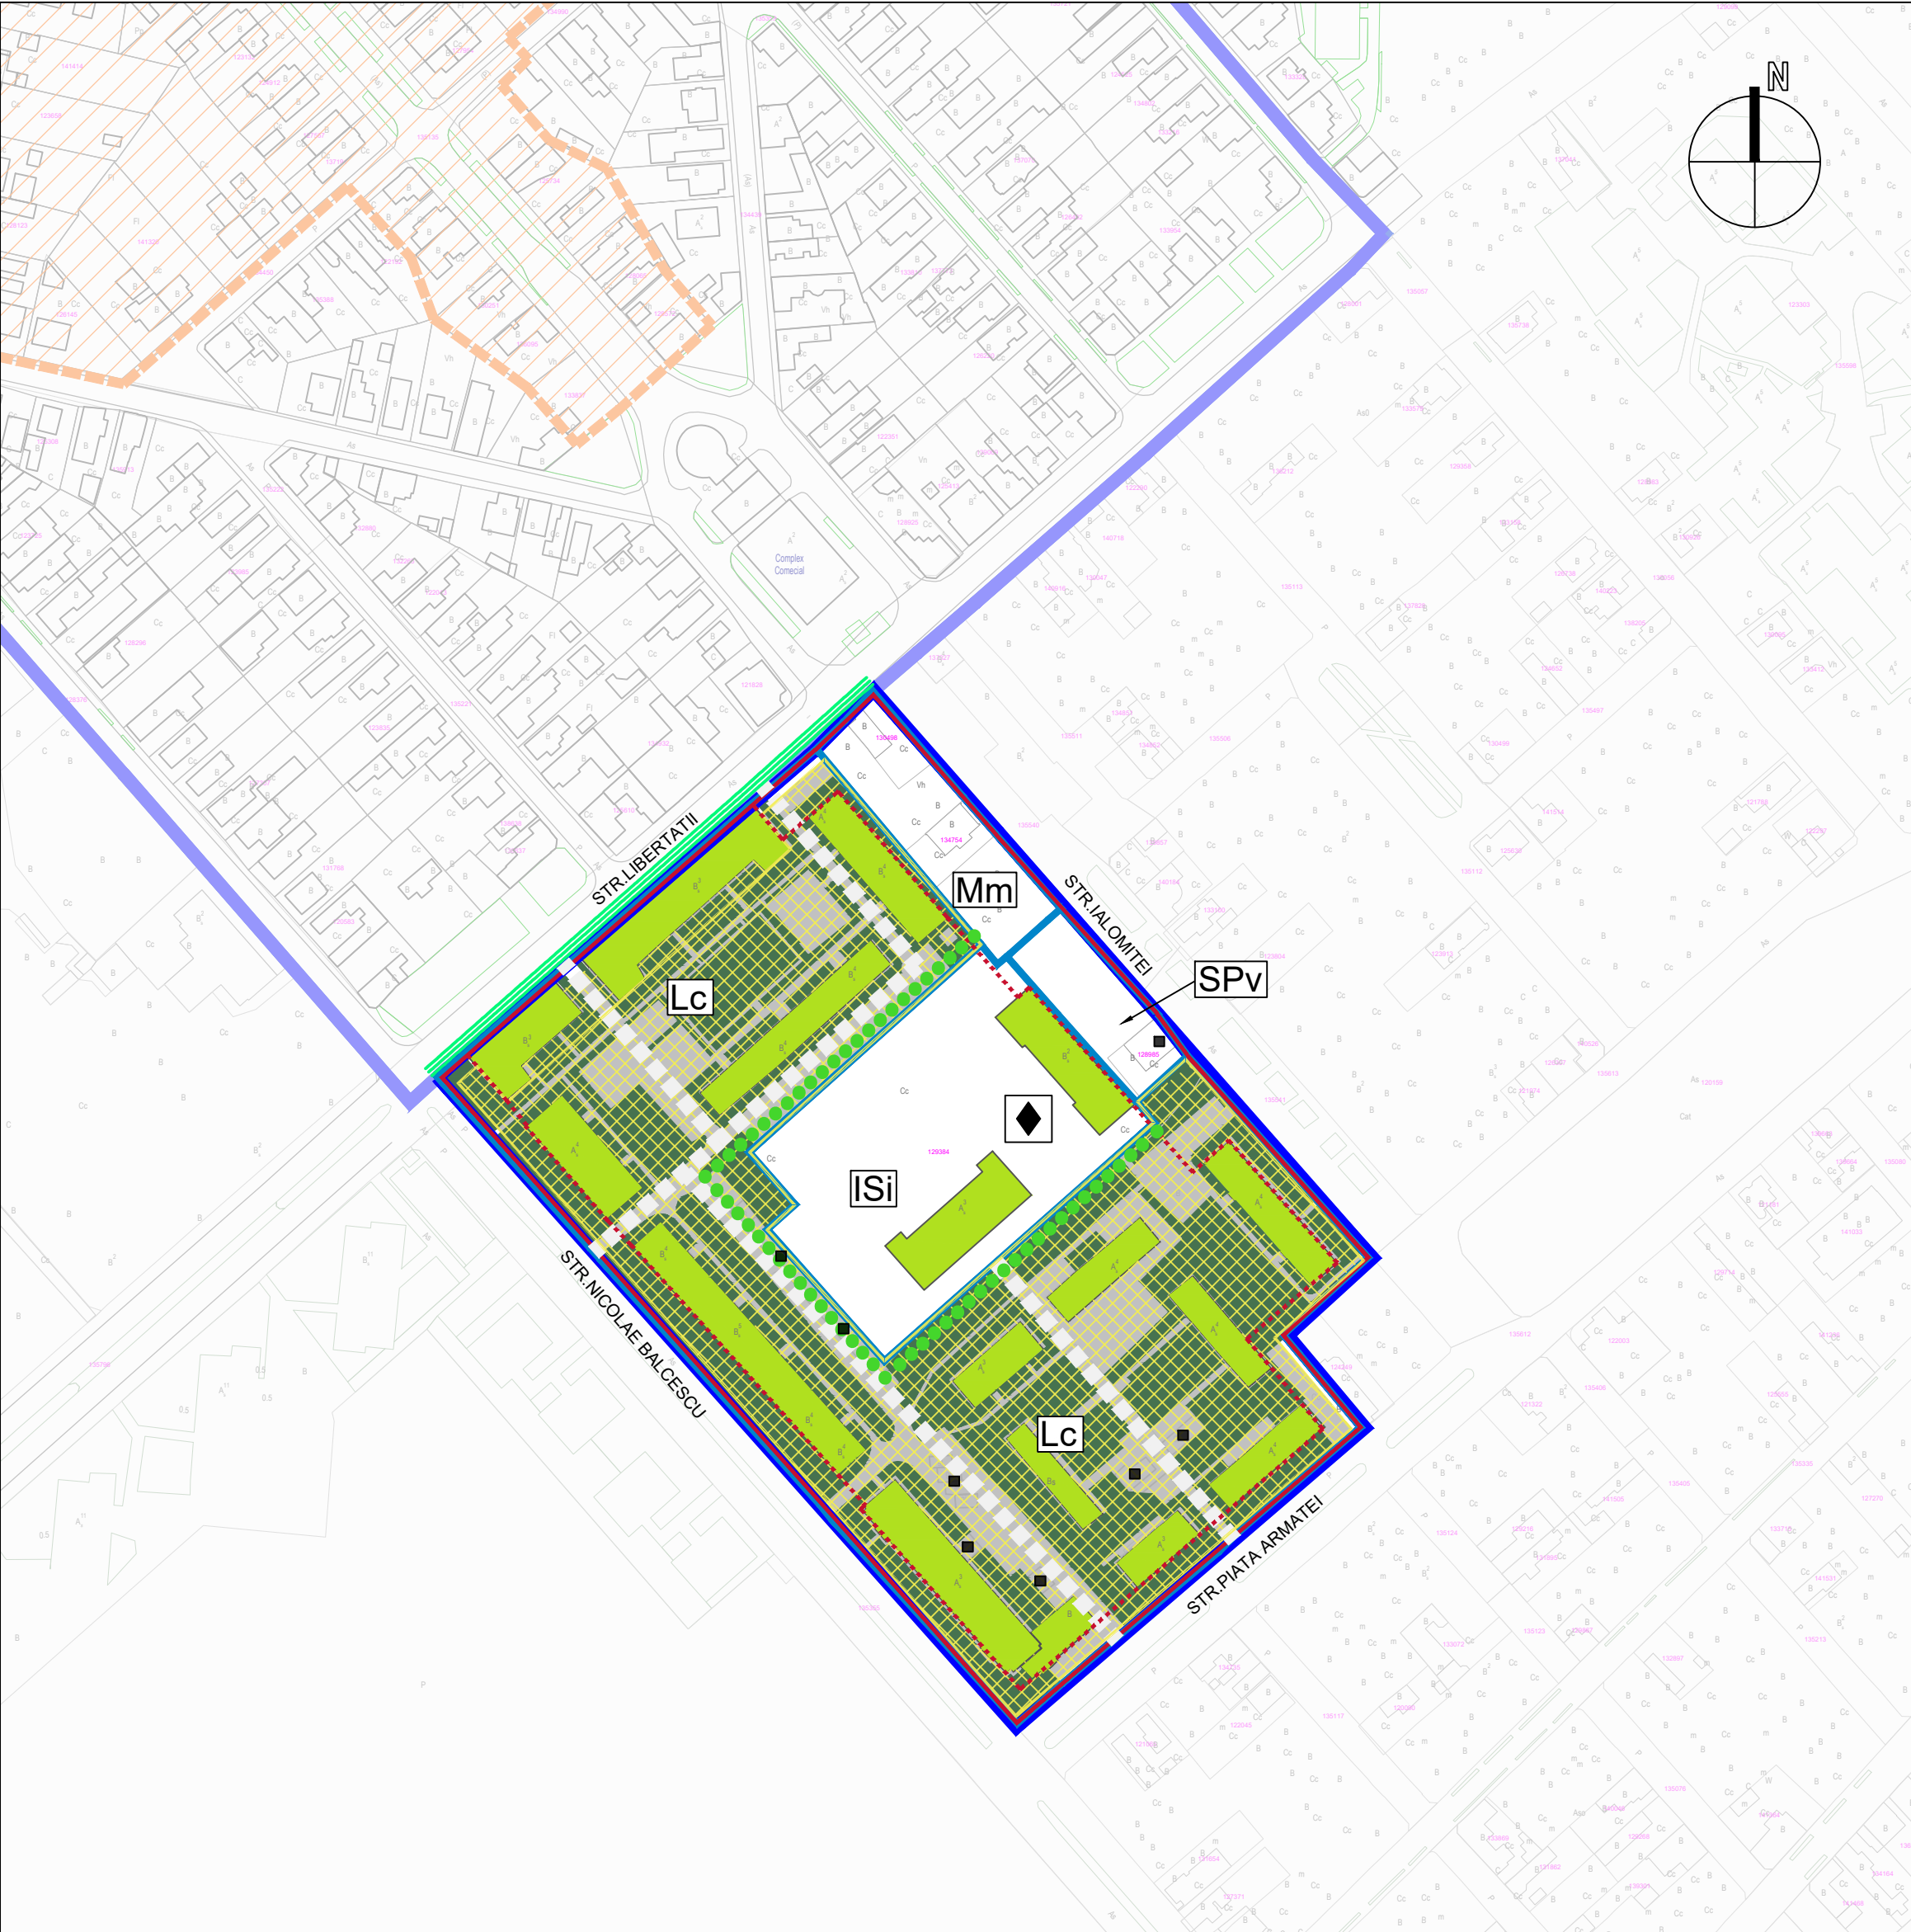

LEGENDA

LIMITE

- LIMITĂ SUBZONĂ CONSTRUITĂ PROTEJATĂ (SZCP)
- LIMITĂ PARCELE
- ALINIAMENT
- ALINIERE

REGLEMENTĂRI PRIVIND GRADUL DE PROTECȚIE A IMOBILELOR

- IMOBILE / CONȘTRUCȚII CU VALOARE AMBIENTAL - URBANISTICĂ - CONSERVAREA TIPOLOGIEI ÎNȚIALE
- IMOBILE / CONȘTRUCȚII
- CONȘTRUCȚII NOCIVE

REGLEMENTĂRI PRIVIND SPAȚIUL PUBLIC

- STRĂZI PROPUSE PENTRU MODIFICARE PROFIL TRANSVERSAL EXISTENT
- STRAZI PROPUSE A FI TRANSFORMATE ÎN ZONE DE TIP "SHARED SPACES" CU ZONE DE CONFORT PENTRU PIETONI.
- STRĂZI CU POLUARE FONICĂ RIDICATĂ PENTRU CARE SE VOR IMPLEMENTA PROIECTE DE REDUCERE / ABSORBȚIE A ZGOMOTULUI PROPAGAT
- SPAȚII VERZI AMENAJATE ÎNSCRISE ÎN REGISTRUL SPAȚIILOR VERZI
- AMENAJARE PLANTAȚIE DE ALINIAMENT

ZONĂ CU OPERAȚIUNI URBANE

- ZONĂ CE SE VA AMENAJA CA SCUAR URBAN CU SPAȚII VERZI ȘI SPAȚII PIETONALE

ELEMENTE FUNCȚIONALE




ZONE/ SUBZONE FUNCȚIONALE

- LIMITA SUBZONA FUNCTIONALA
- Lc - SUBZONA LOCUIRE COLECTIVĂ
- ISI - SUBZONA INSTITUȚII ȘI SERVICII DE ÎNVĂȚĂMÂNT ȘI CERCETARE
- Mm - SUBZONĂ MIXTĂ: LOCUIRE, ADMNSITRAREA AFACERILOR, SERVICII TERȚIARE
- SPv - SUBZONA SPAȚII VERZI ȘI AMENAJĂRI DE LOISIR

NOTA

Pentru întocmirea prezentei planșe au fost folosite informațiile puse la dispoziție de Primăria Municipiului Târgu Mureș sau de către alte instituții sau societăți comerciale prin intermediul Primăriei Municipiului Târgu Mureș. Proiectantul își asumă dreptul de a se baza pe aceste date și informații și a le considera exacte și complete, fără a avea obligația de a verifica în mod independent activitatea și complexitatea. Proiectantul nu își asumă responsabilitatea pentru exactitatea și corectitudinea informațiilor preluate din documentele avute la dispoziție.

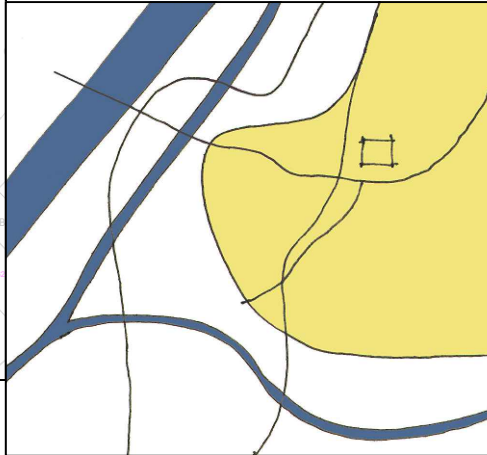

BENEFICIAR

MUNICIPIUL TÂRGU MUREȘ
Târgu Mureș, Piața Victoriei, nr. 3
CUI 4322823
tel: 0265 268330
email: primaria@tirgumures.ro

PROIECTANT GENERAL

ASOCIEREA SC INNORI DESIGN SRL - SC COSPRO CONSTRUCT SRL - SC KOMORA ENGINEERING SRL




PROIECTANT SPECIALITATE

Urbanism	SC INNORI DESIGN SRL	SC UGMA LANDFORM CONCEPT SRL	SC COSPRO CONSTRUCT SRL
	șef proiect arh. urb. ANCA DAMASCHIN	șef proiect specialitate urb. MARIANA UGLEA	proiectant arh. ROXANA DRAGOMIR
	proiectant arh. TEODORA ROȘCAN	proiectant ing. urb. CRISTIAN CĂIȚĂ	proiectant arh. RODICA ROȘCAN
		proiectant soc. urb. SIMONA ZĂRNESCU	

PLAN URBANISTIC ZONAL - ZONA CONSTRUITA PROTEJATA TÂRGU MUREȘ

TITLU PLANSA SUBZONA CONSTRUITĂ PROTEJATĂ SZCP27-IV-f CARTIER NICOLAE BĂLCESCU - PIAȚA ARMATEI
PLANȘĂ ANEXĂ REGLEMENTĂRI URBANISTICE LOCALE

PROIECT	FAZA PROIECT	DATA PLANSA	SCARA PLANSA	NUMAR PLANSA
01RU / 10.09.2020	ETAPA IV	unie 2023	1:2.000	ANEXA SZCP 27_IV-f

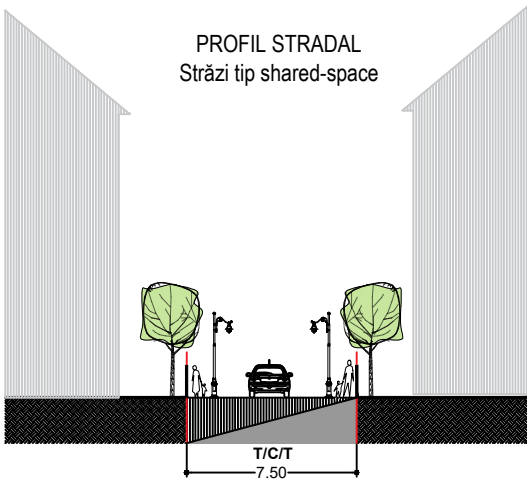

T = trotuar
P = suprafețe adiacente pentru parcare
V = fâșie plantată
C = zonă carosabilă

Notă: Anexa 10 prezintă profile caracteristice pe tipologii de străzi / funcțiuni, care vor fi adaptate la situația din teren, în funcție de lățimea străzii