


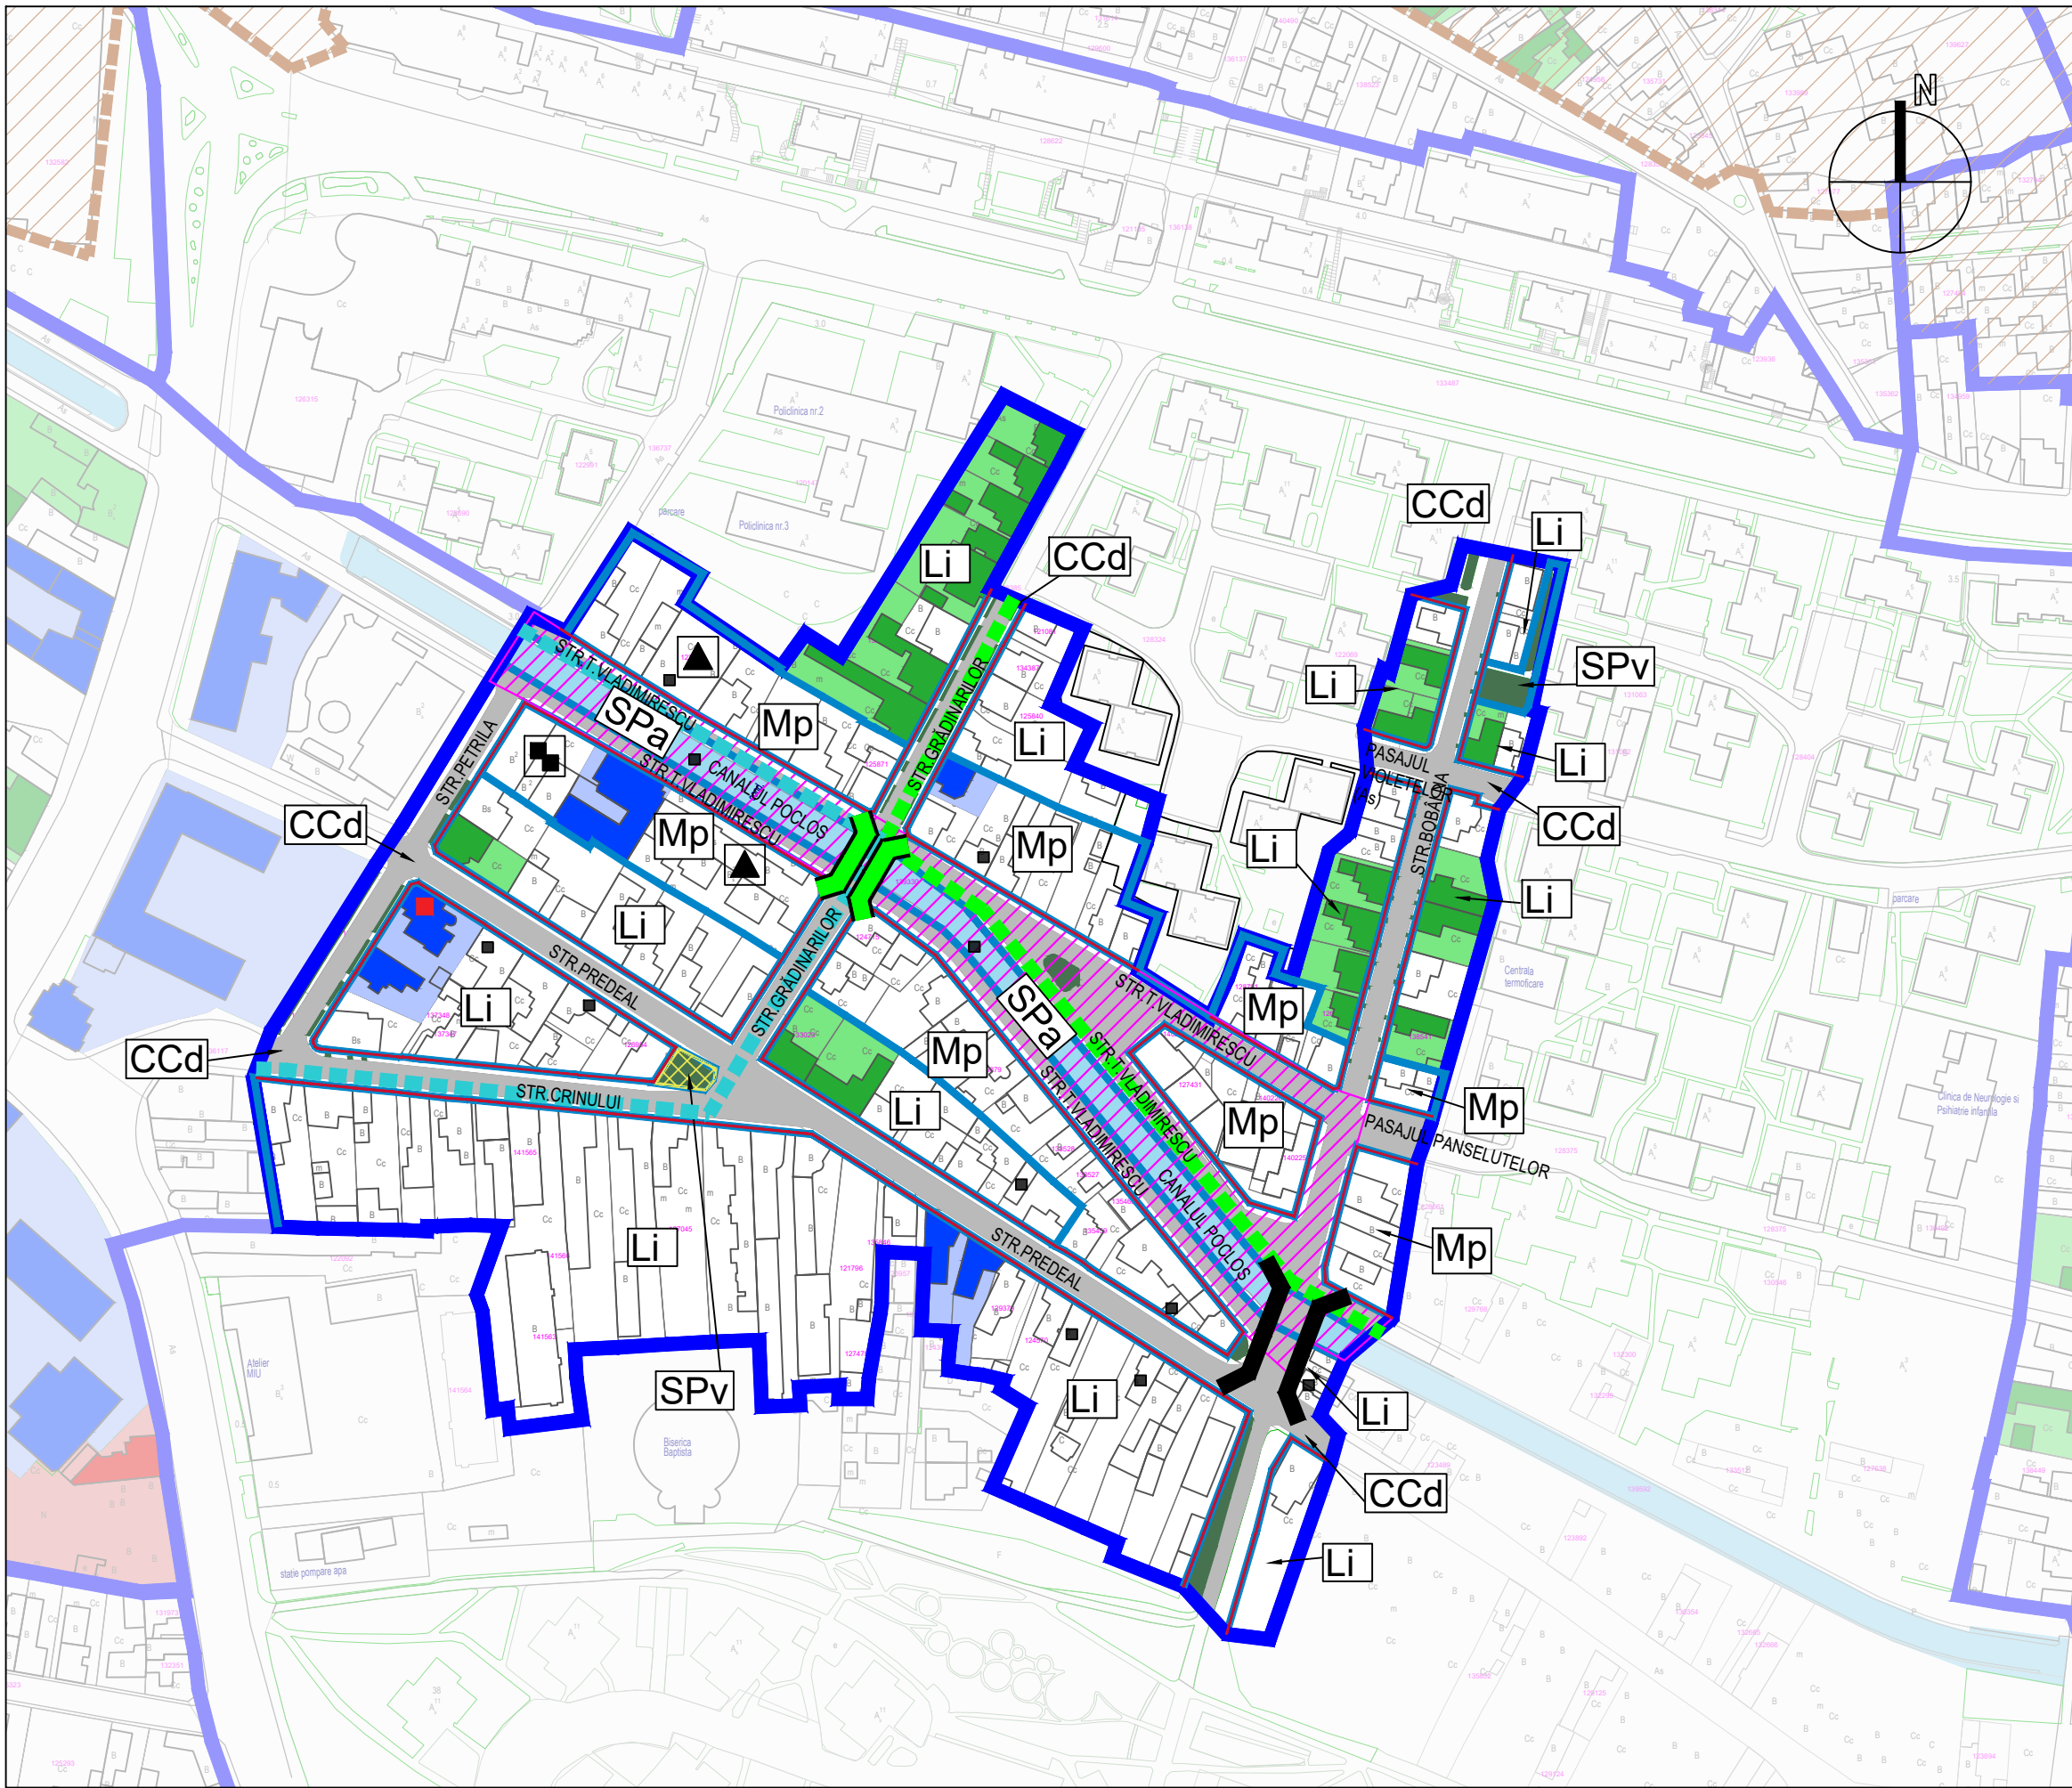

LEGENDA

LIMITE

- LIMITĂ SUBZONĂ CONSTRUITĂ PROTEJATĂ (SZCP)
- LIMITĂ PARCELE
- ALINIAMENT

REGLEMENTĂRI PRIVIND GRADUL DE PROTECȚIE A IMOBILELOR

- IMOBILE / CONȘTRUCȚII CU VALOARE ARHITECTURAL-STILISTICĂ
- IMOBILE / CONȘTRUCȚII CU VALOARE ARHITECTURAL-STILISTICĂ PROPUSE SPRE CLASARE ÎN REGIM DE URGENȚĂ
- IMOBILE / CONȘTRUCȚII CU VALOARE AMBIENTAL-URBANISTICĂ
- IMOBILE / CONȘTRUCȚII
- CONȘTRUCȚII NOCIVE

REGLEMENTĂRI PRIVIND SPAȚIUL PUBLIC

- STRĂZI PROPUSE PENTRU MODIFICARE PROFIL TRANSVERSAL EXISTENT
- PISTE VELO PROPUSE CU CARACTER DIRECTOR
- PISTE VELO EXISTENTE
- PODURI PIETONALE EXISTENTE PROPUSE A FI AMENAJATE PENTRU PIETONI ȘI BICICLIȘTI
- POD RUTIER EXISTENT
- SPAȚII VERZI AMENAJATE ÎNSCRISE ÎN REGISTRUL SPAȚIILOR VERZI

ZONĂ CU OPERAȚIUNI URBANE

- ZONE CE TREBUIE SUPUSE OPERAȚIUNILOR URBANE DE INTERVENȚIE PRIVIND REFUNCȚIONALIZĂRI URBANE MAJORE ȘI UNITARE
- ZONĂ CE SE VA AMENAJA CA SCUAR URBAN CU SPAȚII VERZI ȘI SPAȚII PIETONALE





ELEMENTE FUNCȚIONALE

- ADMINISTRAȚIE PUBLICĂ
- INDUSTRIE

ZONE/ SUBZONE FUNCȚIONALE

- LIMITA SUBZONA FUNCȚIONALĂ
- Li - SUBZONA LOCUINȚE INDIVIDUALE ȘI FUNCȚIUNI COMPLEMENTARE
- Mp - SUBZONA MIXTĂ: LOCUIRE, ADMNSITRAREA AFACERILOR, INSTITUȚII ADMINISTRAȚIE PUBLICĂ
- SPa - SUBZONA CORIDOR VERDE-ALBASTRU - CANALUL POCLOS - SUPUS OPERAȚIUNILOR DE REGENARE URBANĂ
- CCd - CĂI DE COMUNICAȚIE RUTIERĂ, PIETONALE ȘI DE TIP SHARED-SPACE, AMENAJĂRI AFERENTE
- SPv - SUBZONA SPAȚII VERZI ȘI AMENAJĂRI DE LOISIR

NOTA
Pentru întocmirea prezentei planșe au fost folosite informațiile puse la dispoziție de Primăria Municipiului Târgu Mureș sau de către alte instituții sau societăți comerciale prin intermediul Primăriei Municipiului Târgu Mureș. Proiectantul își asumă dreptul de a se baza pe aceste date și informații și a le considera exacte și complete, fără a avea obligația de a verifica în mod independent activitatea și complexitatea. Proiectantul nu își asumă responsabilitatea pentru exactitatea și corectitudinea informațiilor preluate din documentele avute la dispoziție.

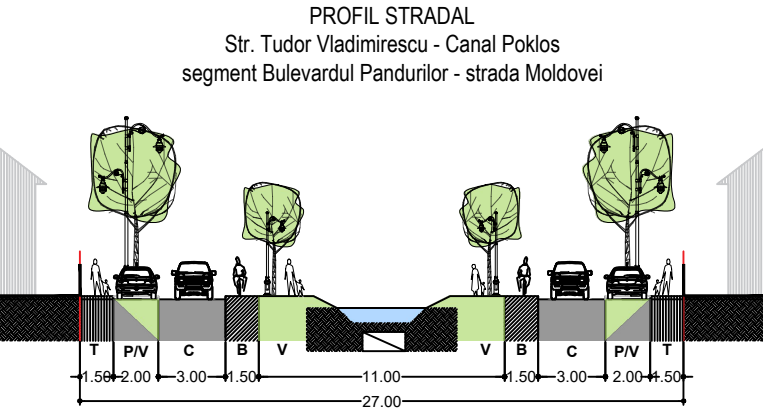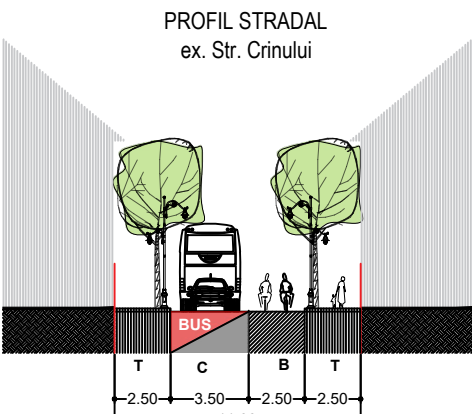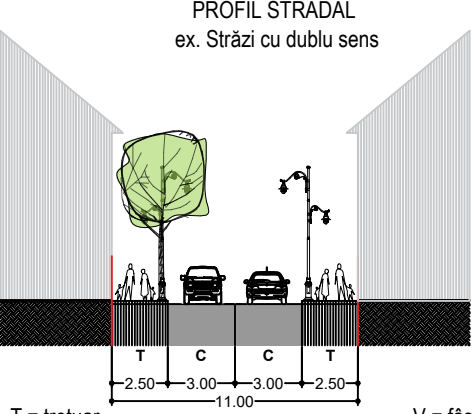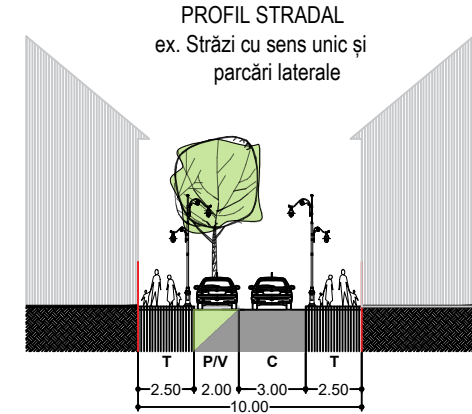

Notă: Anexa 10 prezintă profile caracteristice pe tipologii de străzi / funcțiuni, care vor fi adaptate la situația din teren, în funcție de lățimea străzii

BENEFICIAR
MUNICIPIUL TÂRGU MUREȘ
Târgu Mureș, Piața Victoriei, nr. 3
CUI 4322823
tel: 0265 268330
email: primaria@tirgumures.ro

PROIECTANT GENERAL
ASOCIERIA SC INNORI DESIGN SRL - SC COSPRO CONSTRUCT SRL - SC KOMORA ENGINEERING SRL



Urbanism	SC INNORI DESIGN SRL	SC UGMA LANDFORM CONCEPT SRL	SC COSPRO CONSTRUCT SRL
	șef proiect arh. urb. ANCA DAMASCHIN	șef proiect specialitate urb. MARIANA UGLEA	proiectant arh. ROXANA DRAGOMIR
	proiectant arh. TEODORA ROȘCAN	proiectant ing. urb. CRISTIAN CĂIȚĂ	proiectant arh. RODICA ROȘCAN
		proiectant soc. urb. SIMONA ZĂRNESCU	

PLAN URBANISTIC ZONAL - ZONA CONSTRUITĂ PROTEJATĂ TÂRGU MUREȘ

TITLU PLANSA
SUBZONA CONSTRUITĂ PROTEJATĂ SZCP29-IV-h PARCELAREA PREDEAL
PLANȘĂ ANEXĂ REGLEMENTĂRI URBANISTICE LOCALE

PROIECT	FAZA PROIECT	DATA PLANSA	SCARA PLANSA	NUMAR PLANSA
01RU / 10.09.2020	ETAPA IV	iunie 2023	1:2.000	ANEXĂ SZCP 29_IV-h