



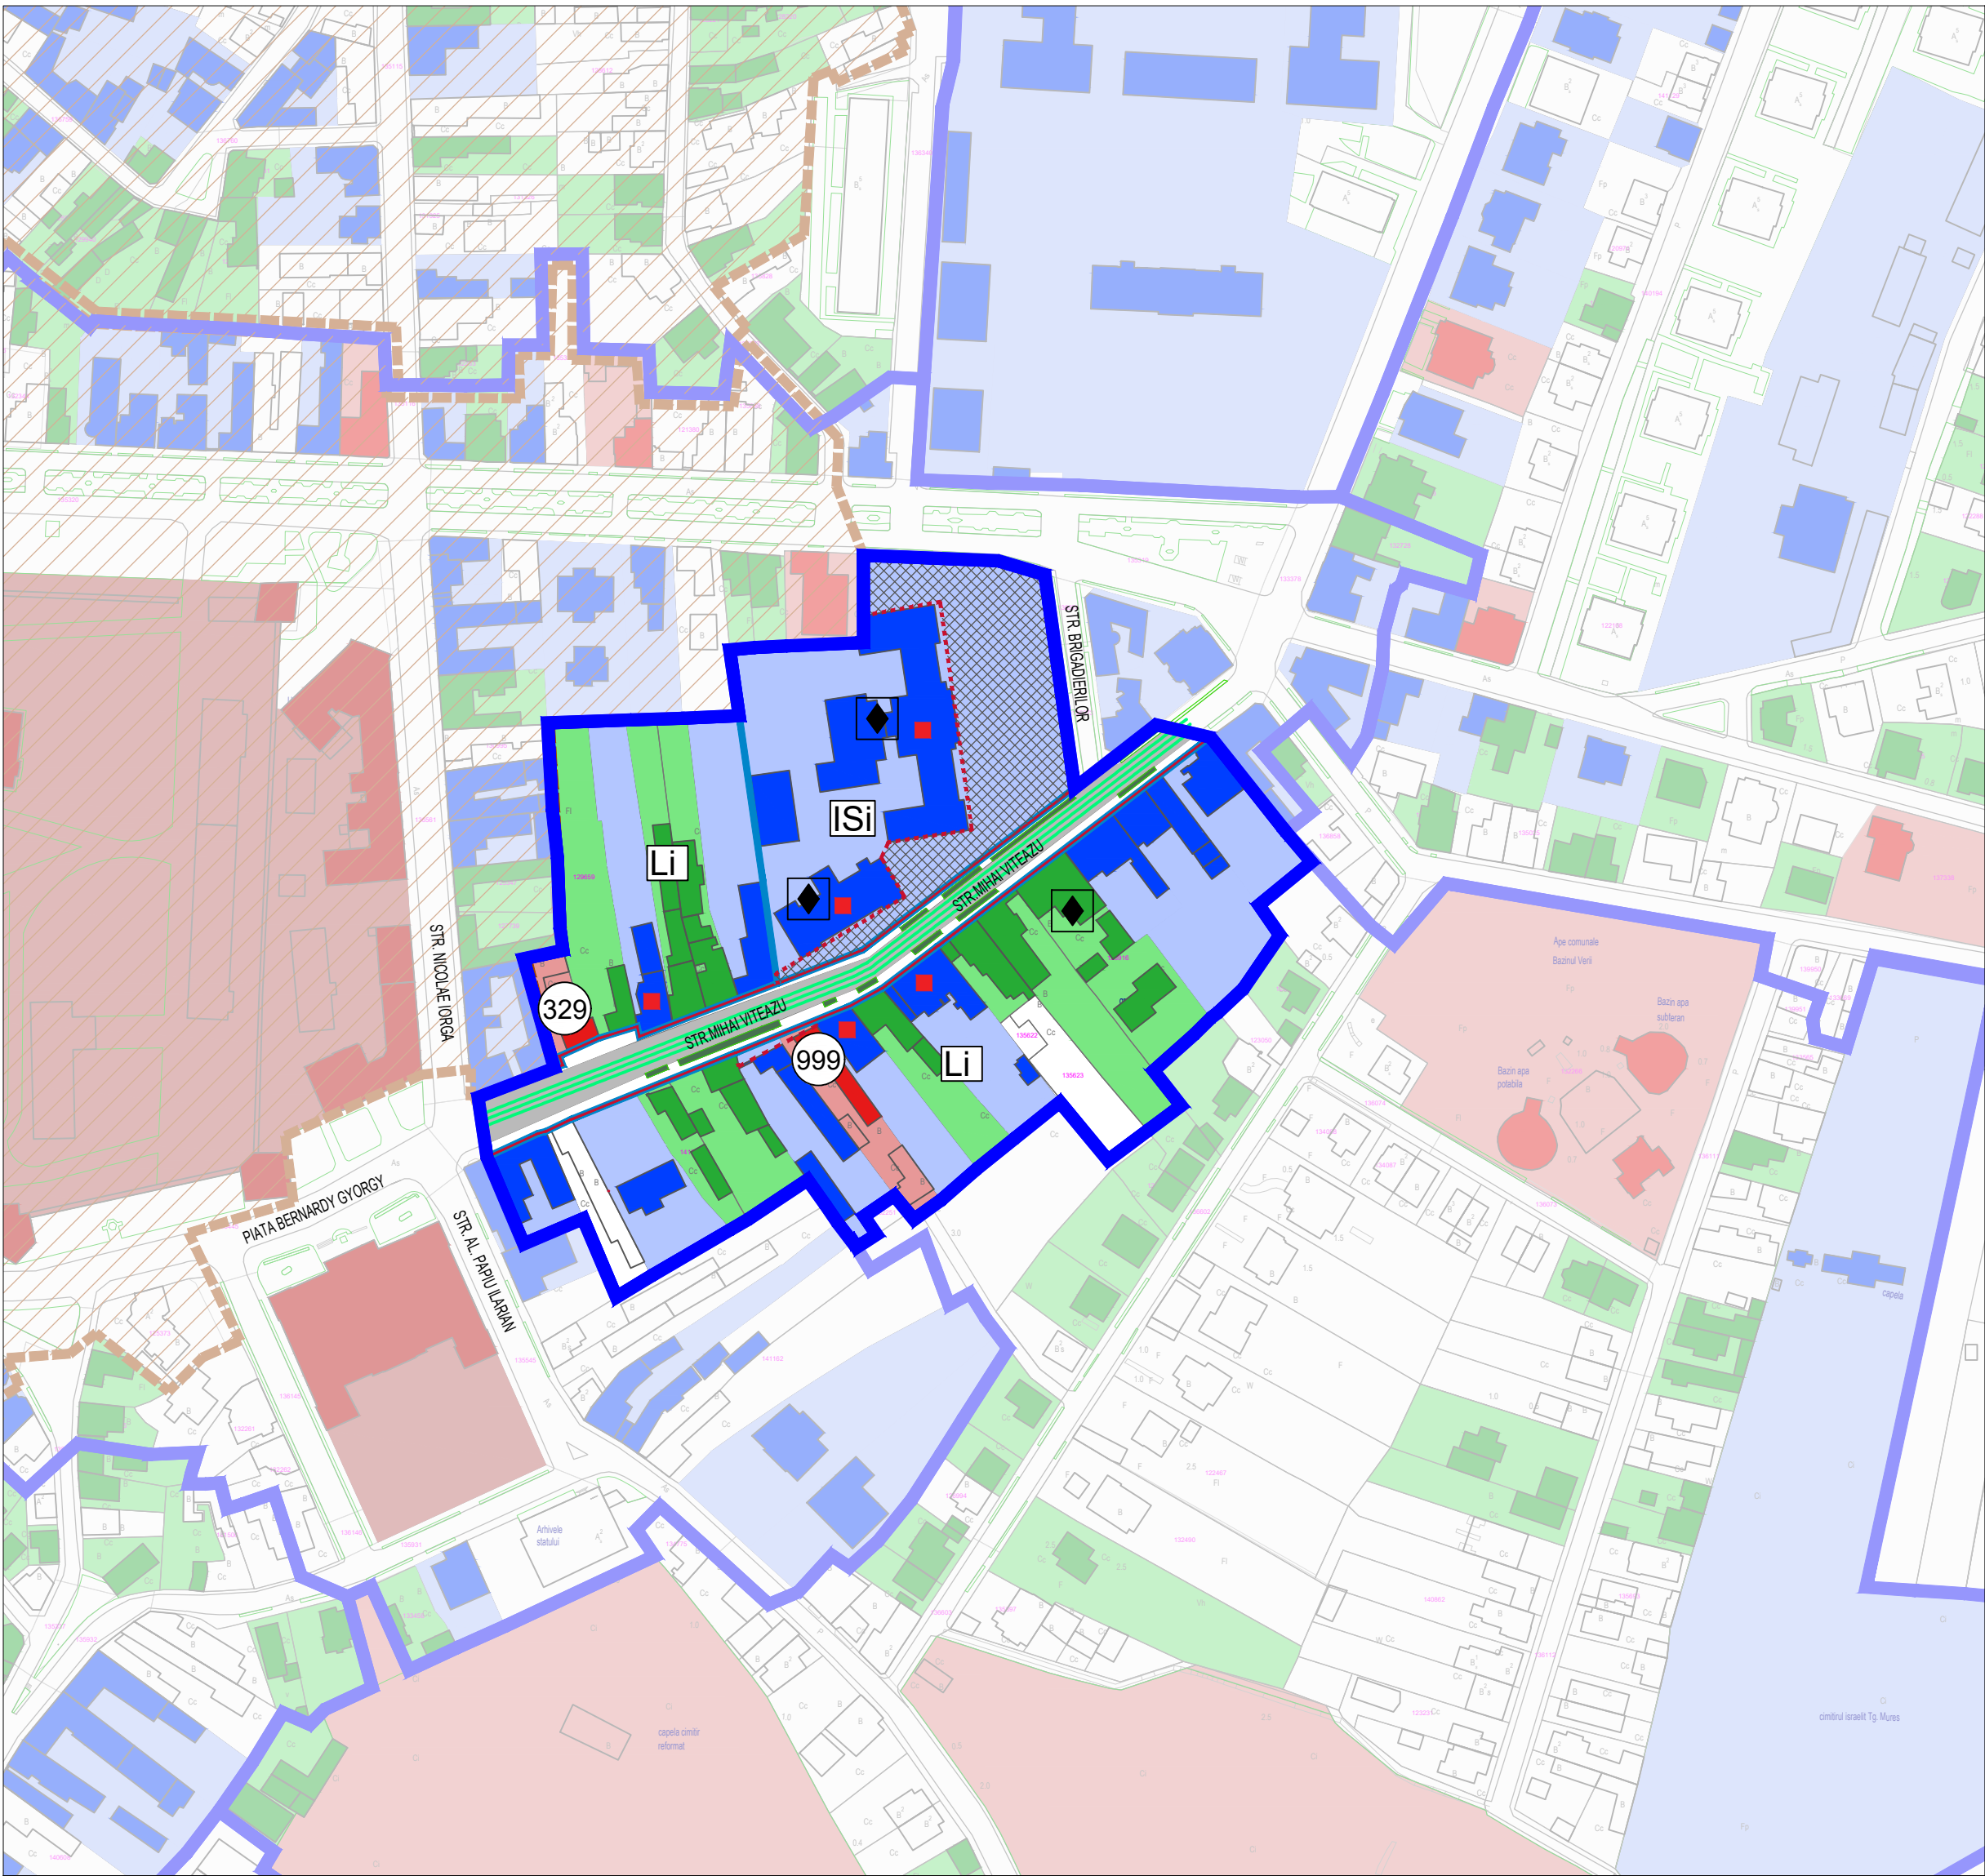

PROFIL STRADAL
ex. Str. Piața Bernady György, str. Mihai Viteazu

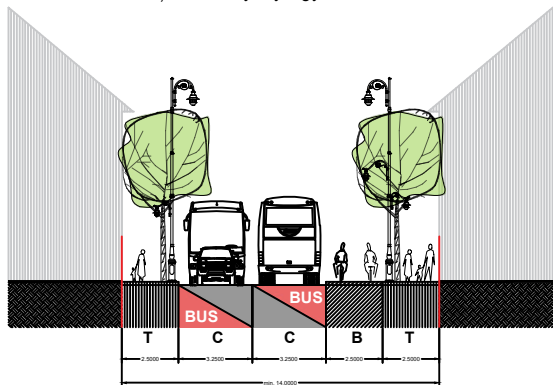

T = trotuar
P = suprafețe adiacente pentru parcare
V = fașie plantată
C = zonă carosabilă
Notă: Anexa 10 prezintă profile caracteristice pe tipologii de străzi / funcțiuni, care vor fi adaptate la situația din teren, în funcție de lățimea străzii

LEGENDA

LIMITE

	LIMITĂ SUBZONĂ CONSTRUITĂ PROTEJATĂ (SZCP)
	LIMITĂ PARCELE
	ALINIAMENT
	ALINIERE

REGLEMENTĂRI PRIVIND SPAȚIUL PUBLIC

	STRĂZI PROPUSE PENTRU MODIFICARE PROFIL TRANSVERSAL EXISTENT (AMENAJARE OBLIGATORIE CU TROTUARE, PISTA PENTRU BICICLETE, CULOAR DEDICAT TRANSPORT ÎN COMUN, SPAȚIU VERDE DE ALINIAMENT).
	SPAȚII VERZI AMENAJATE TIP SCUAR
	STRAZI CU POLUARE FONICA RIDICATA PENTRU CARE SE VOR IMPLEMENTA PROIECTE DE REDUCERE / ABSORBȚIE A ZGOMOTULUI PROPAGAT

REGLEMENTĂRI PRIVIND GRADUL DE PROTECȚIE A IMOBILELOR

	MONUMENTE CATEGORIA B (IMOBILE / CONSTRUCȚII)*
	NR. CRITIC CONFORM LISTA MONUMENTELOR ISTORICE CONFORM L.M.I. 2015, M.O., PARTEA I, NR. 113 bis/15.II.2016
	IMOBILE / CONSTRUCȚII CU VALOARE ARHITECTURAL-STILISTICĂ
	IMOBILE / CONSTRUCȚII CU VALOARE ARHITECTURAL-STILISTICĂ PROPUSE SPRE CLASARE ÎN REGIM DE URGENȚĂ
	IMOBILE / CONSTRUCȚII CU VALOARE AMBIENTAL-URBANISTICĂ
	IMOBILE / CONSTRUCȚII
	CONSTRUCȚII NOCIVE ÎN PARCURSUL STRADAL
	ZONA NON-AEDIFICANDI
	ÎNVAȚĂMÂNT

LISTA MONUMENTELOR ISTORICE CONFORM L.M.I. 2015, M.O., PARTEA I, NR. 113 bis/15.II.2016

NR. CRT. CONF. LMI 2015	COD LMI	DENUMIRE	STRADA	NR.	DATE	ERORI MATERIALE
329	MS-II-m-B-15523	CĂRCIUMA "SÜRLÖTT GRÁDICS"	MIHAI VITEAZUL	3	SEC. XVIII	-
999	MS-IV-m-B-16096	FOSTUL SEDIU AL "ASOCIAȚIEI GENERALE A MUNCITORILOR DIN TÂRGU-MUREȘ"	MIHAI VITEAZUL	14	MUL. SEC. XIX	EROARE COD LMI - GRUPATĂ LA MONUMENTE MEMORIALE ȘI FUNERARE

LISTA SITURILOR ARHEOLOGICE CONFORM L.M.I. 2015, RESPECTIV REPERTORIULUI ARHEOLOGIC NAȚIONAL RAN

NR. CRITIC	DENUMIRE	LOCALIZARE	REPER	COD RAN	COD LMI
2	Cetate - Sit arheologic medieval	Piața Bernady György, nr. 1-5 Cetate (Cetatea medievală, Dealul Cetății)	Situl se află pe dealul cetății, pe partea stângă a râului Mureș.	114328.03	MS-II-a-A-15454
5	Universitatea Petru Maior - Sit arheologic	Str. Nicolae Iorga Universitatea Petru Maior	Situl se află pe o terasă înaltă din centrul istoric al municipiului, la est de cetatea din Târgu Mureș, în imediata vecinătate a accesului la vest de Piața Unirii și la 1,7 km est de râul Mureș.	114328.44	-

* A SE CONSULTA ÎMPREUNĂ CU ANEXA E - PLAN REGLEMENTĂRI URBANISTICE COORDONARE SITURI ARHEOLOGICE

ZONE/ SUBZONE FUNCȚIONALE

	LIMITA SUBZONA FUNCTIONALA
	- SUBZONA LOCUINȚE INDIVIDUALE ȘI FUNCȚIUNI COMPLEMENTARE
	- SUBZONĂ INSTITUȚII ȘI SERVICII DE ÎNVAȚĂMÂNT ȘI CERCETARE
	- CĂI DE COMUNICAȚIE RUTIERĂ, PIETONALE ȘI DE TIP SHARED-SPACE, AMENAJĂRI AFERENTE

NOTA

Pentru întocmirea prezentei planșe au fost folosite informațiile puse la dispoziție de Primăria Municipiului Târgu Mureș sau de către alte instituții sau societăți comerciale prin intermediul Primăriei Municipiului Târgu Mureș. Proiectantul își asumă dreptul de a se baza pe aceste date și informații și a le considera exacte și complete, fără a avea obligația de a verifica în mod independent activitatea și complexitatea. Proiectantul nu își asumă responsabilitatea pentru exactitatea și corectitudinea informațiilor preluate din documentele avute la dispoziție.

	BENEFICIAR MUNICIPIUL TÂRGU MUREȘ Târgu Mureș, Piața Victoriei, nr. 3 CUI 4322823 tel: 0265 268330 email: primaria@tirgumures.ro		
	PROIECTANT GENERAL ASOCIEREA SC INNORI DESIGN SRL - SC COSPRO CONSTRUCT SRL - SC KOMORA ENGINEERING SRL		
PROIECTANT SPECIALITATE			
Urbanism	SC INNORI DESIGN SRL	SC UGMA LANDFORM CONCEPT SRL	SC COSPRO CONSTRUCT SRL
	șef proiect arh. urb. ANCA DAMASCHIN	șef proiect specialitate urb. MARIANA UGLEA	proiectant arh. ROXANA DRAGOMIR
	proiectant arh. TEODORA ROȘCAN	proiectant ing. urb. CRISTIAN CĂIȚĂ	proiectant arh. RODICA ROȘCAN
		proiectant soc. urb. SIMONA ZĂRNESCU	

PLAN URBANISTIC ZONAL - ZONA CONSTRUITA PROTEJATA TÂRGU MUREȘ

TITLU PLANSA **SUBZONA CONSTRUITĂ PROTEJATĂ SZCP4-I-b2 MIHAI VITEAZUL**
PLANȘĂ ANEXĂ REGLEMENTĂRI URBANISTICE LOCALE

PROIECT	FAZA PROIECT	DATA PLANSA	SCARA PLANSA	NUMAR PLANSA
01RU / 10.09.2020	ETAPA IV	iunie 2023	1:2.000	ANEXA SZCP 4-I-b2